

UBICACIÓN



SIMBOLOGÍA

	PROYECTO PAVIMENTACION HIDRAULICA		POZO DE VISITA
	PAVIMENTO EXISTENTE CONCRETO		ESTANCADO DE AGUA
	PAVIMENTO EXISTENTE ASFALTO		ESCURRIMIENTO NATURAL
	TERRACERIA		
	PARAMENTO		
	CORDON EXISTENTE		
	ANDADOR PROPUESTO		
	CORDON PROPUESTO		
	BANCO DE NIVEL		
	POSTE DE C.F.E.		
	POSTE DE TELEFONO		

R. AYUNTAMIENTO DE REYNOSA, TAM.
SECRETARÍA DE OBRAS PÚBLICAS, DESARROLLO URBANO Y MEDIO AMBIENTE

OBRA: PAVIMENTACION HIDRAULICA DE LA CALLE **MEZQUITALES** PLANO: **TOP-001** FECHA: JULIO 2017

PLANO: TOPOGRAFICO ESCALA: S/E UBICACION: ENTRE CALLES LOS EBANOS Y NOPALERAS COLONIA: ERNESTO ZEDILLO CIUDAD: REYNOSA, TAM

SECRETARIO DE OBRAS PÚBLICAS, DESARROLLO URBANO Y MEDIO AMBIENTE

ARQ. EDUARDO LÓPEZ ARIAS


SUB SECRETARIO DE DESARROLLO URBANO Y MEDIO AMBIENTE SUB SECRETARIO DE OBRAS PÚBLICAS, Y CONSTRUCCIÓN

C.P. JULIO BORREGO ZUBIRIA ING. LEOPOLDO RODRÍGUEZ SARMIENTO

DIRECCION DE PROYECTOS: DIRECTOR DE OBRAS PÚBLICAS:

ING. ERICK MOJICA CASTRO JEFE DE INFRAESTRUCTURA Y VIALIDAD ING. ROGELIO AVENDAÑO GARCÍA PROYECTÓ

ING. CINTHIA PEREZ SOSA ARQ. JORGE CERVANTES VILLASEÑOR

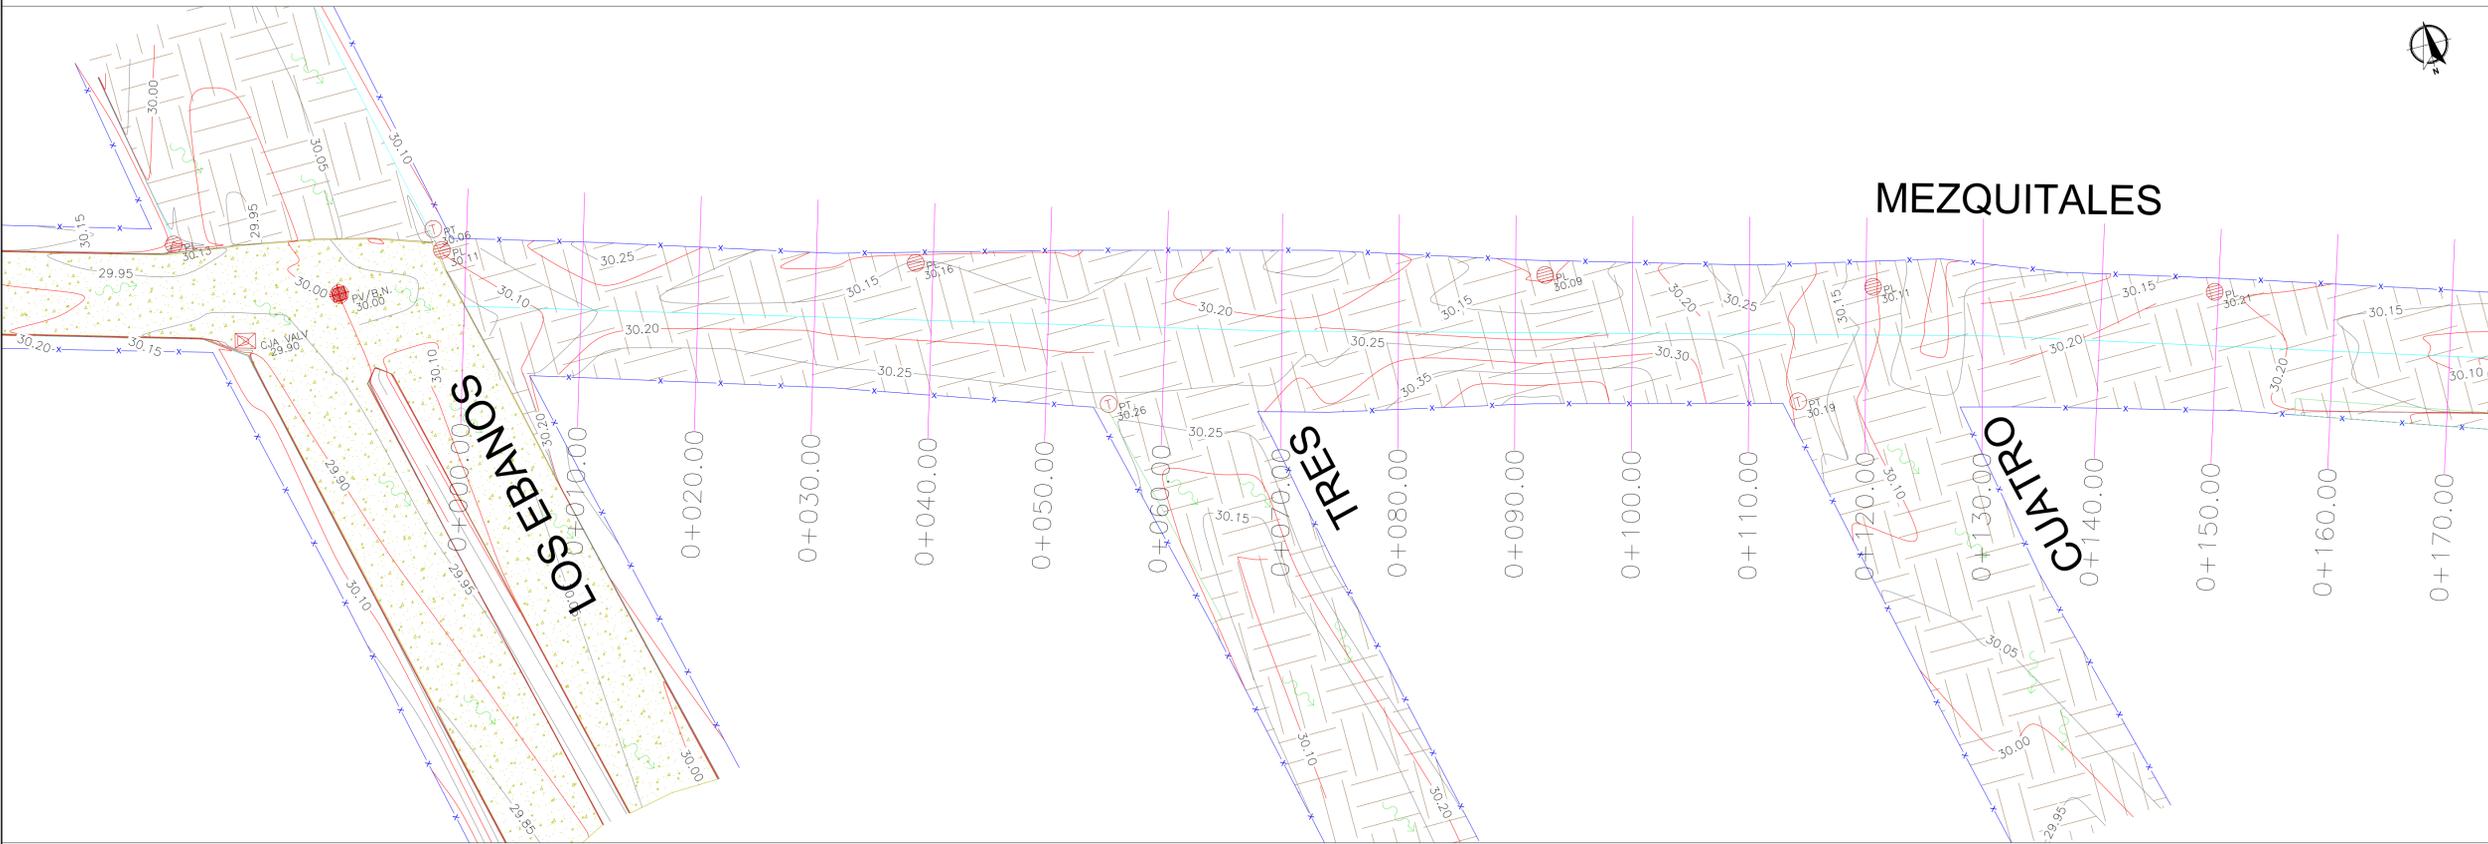

PLANTA GEOMETRICA ESC: S/E



PLANTA GEOMETRICA ESC: S/E