



| SIMBOLOGIA | |
|------------|-----------------------------------|
| | PROYECTO PAVIMENTACION HIDRAULICA |
| | PAVIMENTO EXISTENTE CONCRETO |
| | TERRACERIA |
| | PARAMENTO |
| | CORDON EXISTENTE |
| | BANCO DE NIVEL |
| | POSTE DE C.F.E. |
| | POSTE DE TELEFONO |
| | POZO DE VISITA |
| | ESTANCADO DE AGUA |
| | ESCURRIMIENTO NATURAL |



R. AYUNTAMIENTO DE REYNOSA, TAM.
SECRETARÍA DE OBRAS PÚBLICAS, DESARROLLO URBANO Y MEDIO AMBIENTE

OBRA: PAVIMENTACIÓN HIDRAULICA DE LA CALLE PUNTA DIAMANTE PLANO: GEO-002 FECHA: JULIO 2017

PLANO: GEOMETRICO ESC: S/E UBICACION: ENTRE CALLE LA JOYA Y PLATA COLONIA: VILLAS DE LA JOYA CIUDAD: REYNOSA



SECRETARIO DE OBRAS PÚBLICAS, DESARROLLO URBANO Y MEDIO AMBIENTE

ARQ. EDUARDO LÓPEZ ARIAS
SUB SECRETARIO DE DESARROLLO URBANO Y MEDIO AMBIENTE
C.P. JULIO BORREGO ZUBIRIA

SUB SECRETARIO DE OBRAS PÚBLICAS, Y CONSTRUCCIÓN
ING. LEOPOLDO RDZ. SARMIENTO

DIRECCION DE PROYECTOS: ING. ERICK MOJICA CASTRO JEFE DE INFRAESTRUCTURA Y VIALIDAD
ING. CINTHIA PEREZ SOSA

DIRECTOR DE OBRAS PÚBLICAS: ING. ROGELIO AVENDAÑO GARCÍA PROYECTO
J.Z.P.

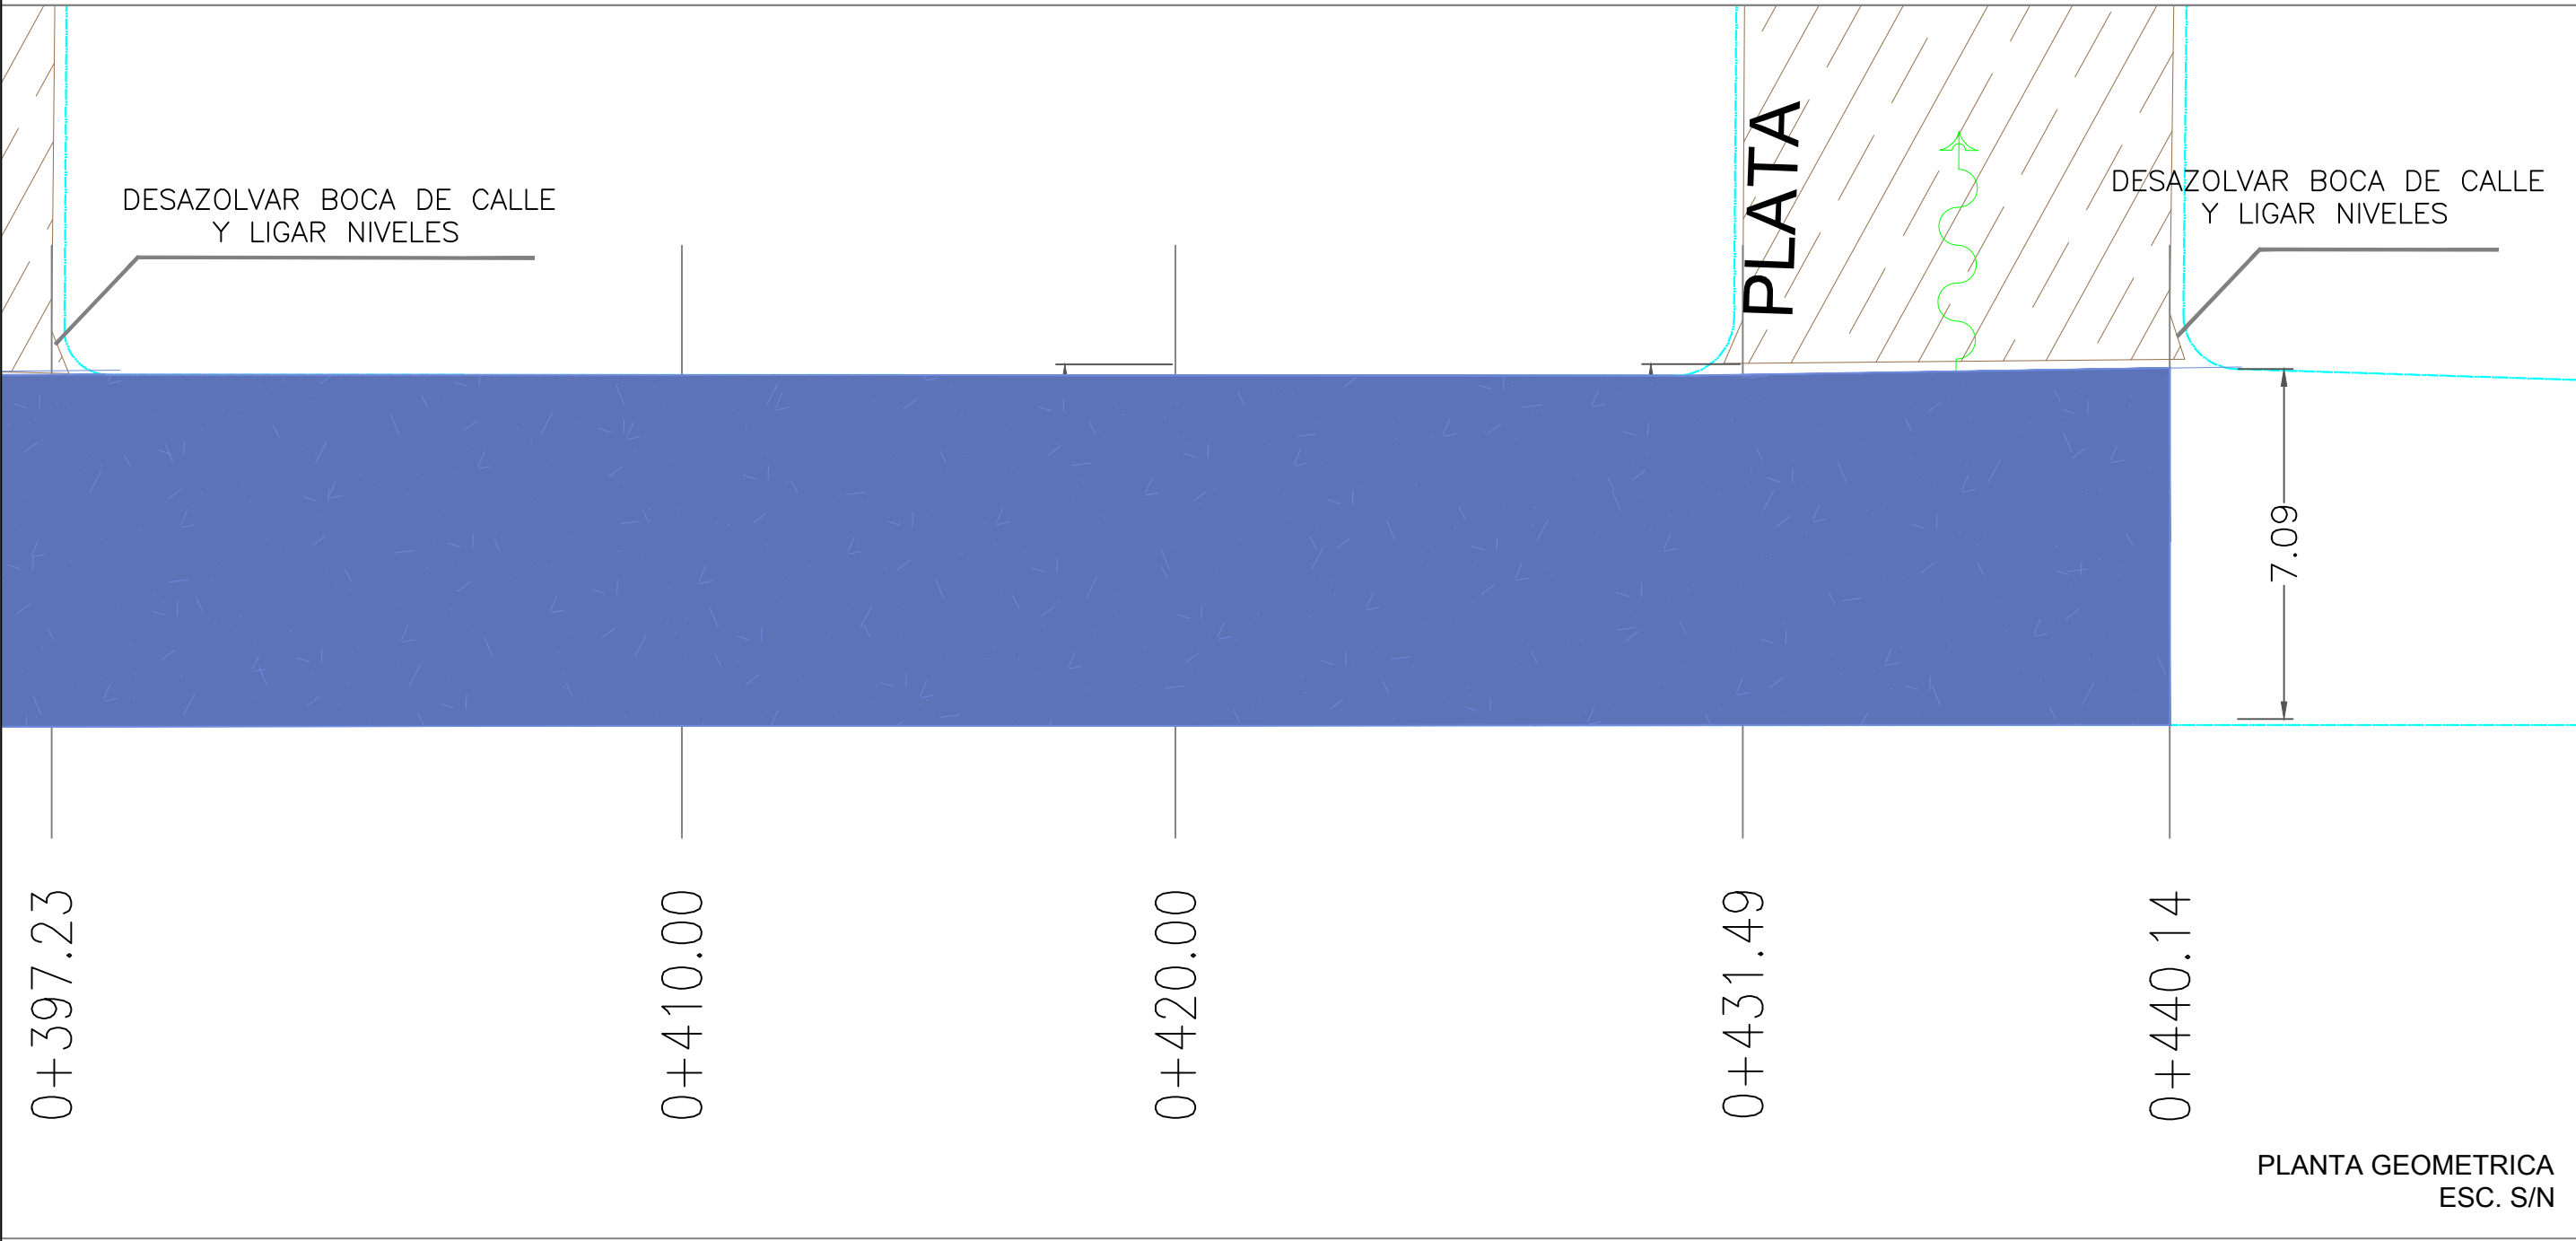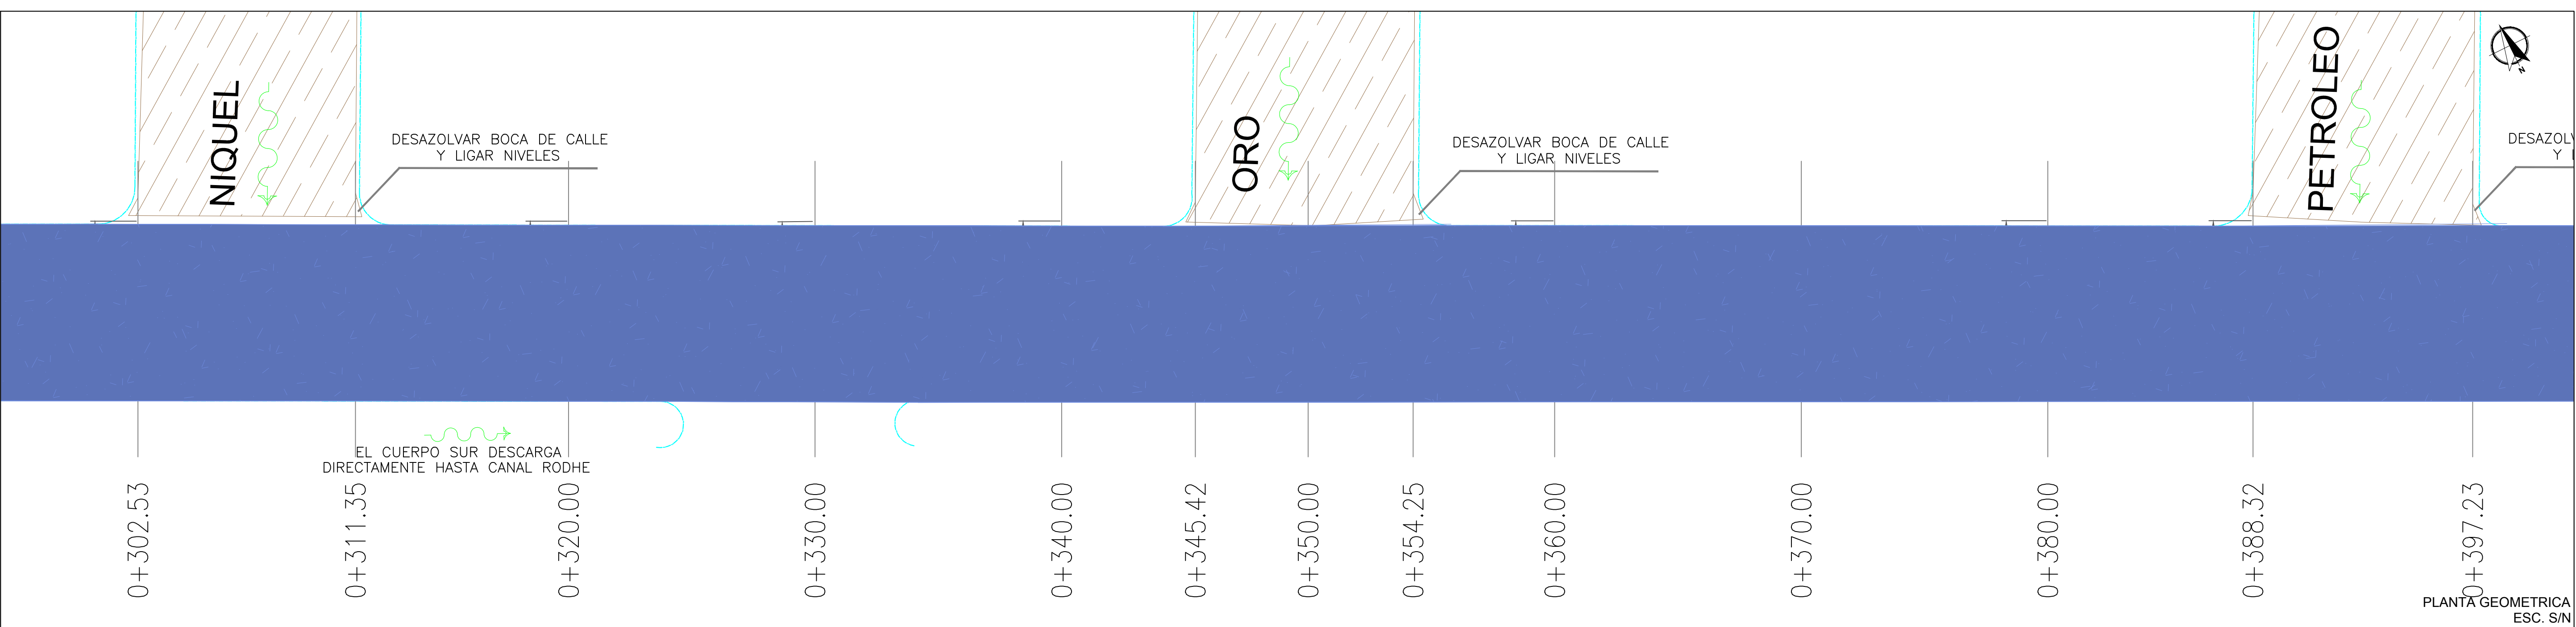

PLANTA GEOMETRICA ESC. S/N