


UBICACIÓN



SIMBOLOGIA

	TERRENO NATURAL
	RASANTE DE PROYECTO

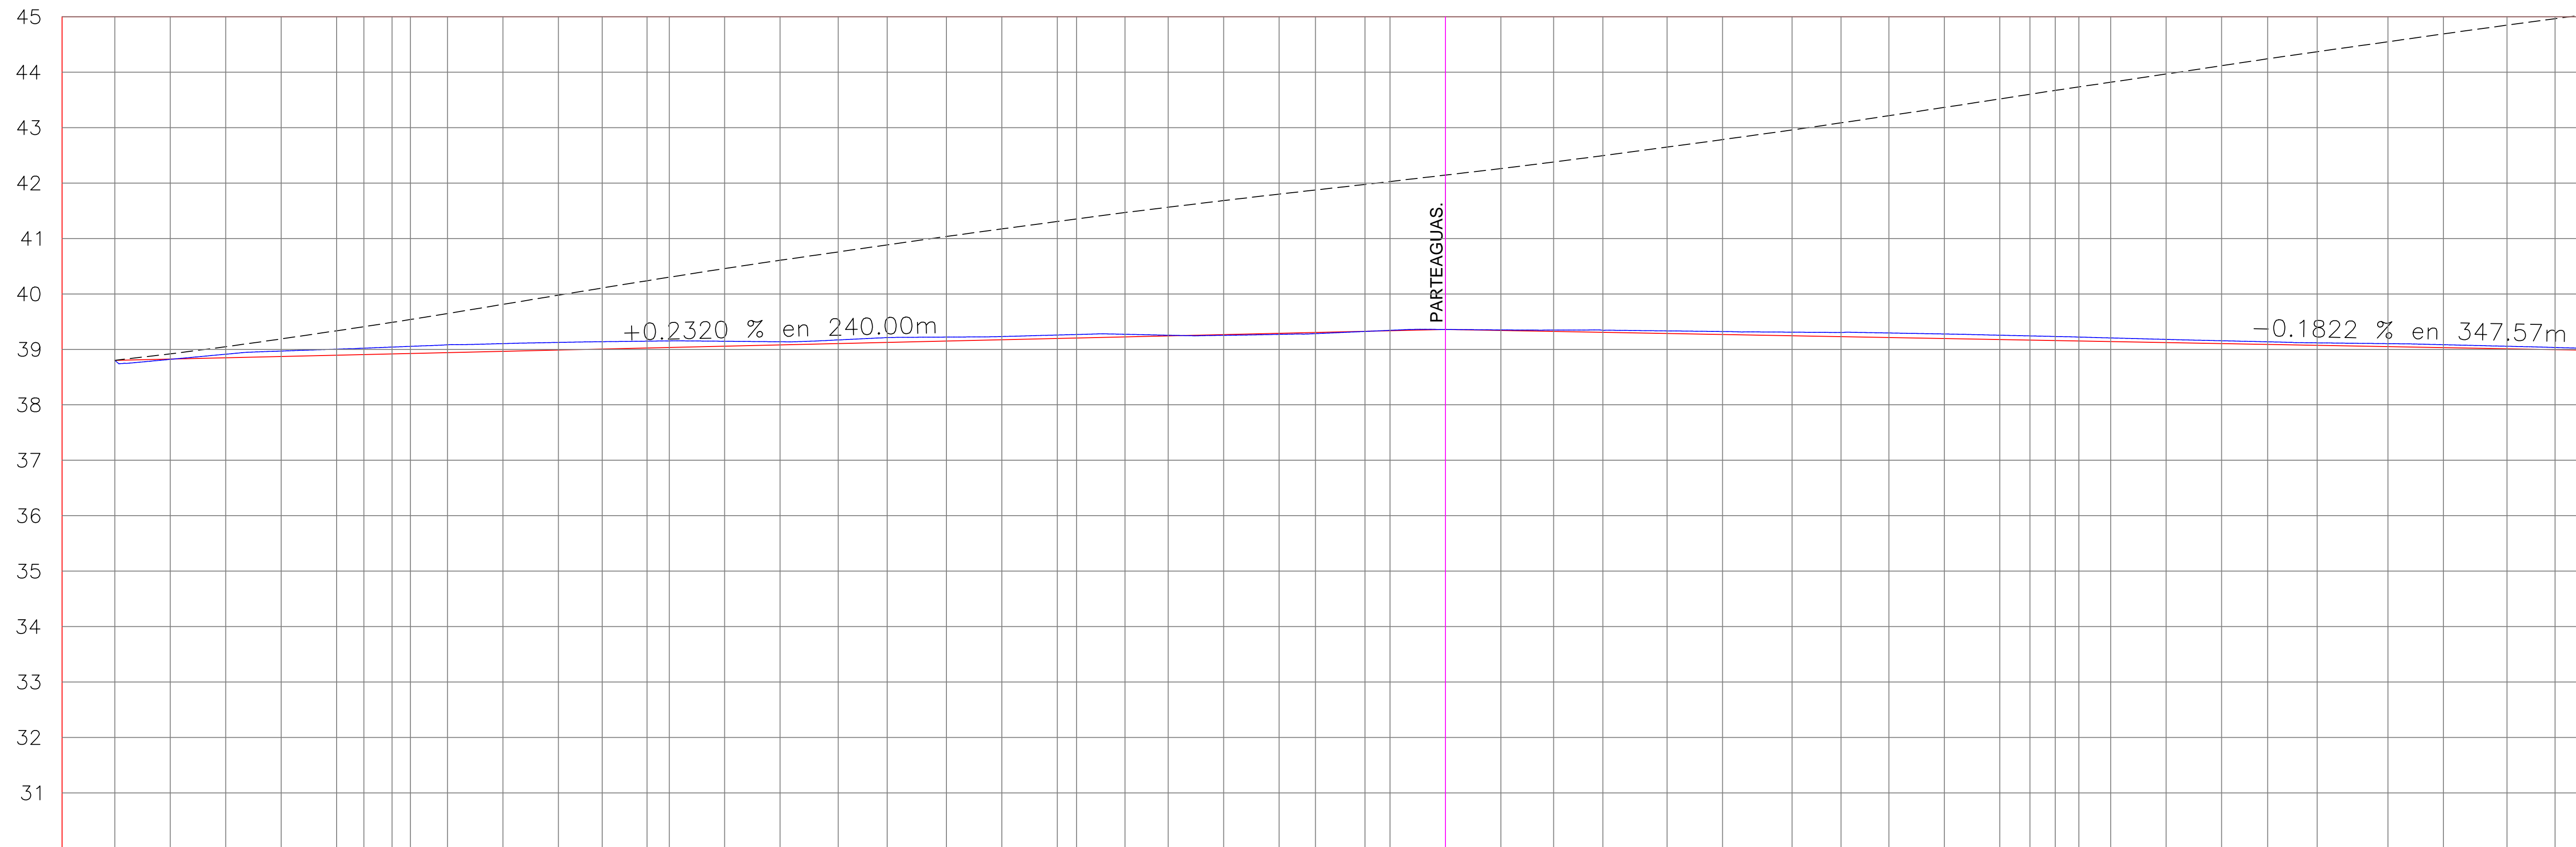

TIPO DE MATERIAL		FACTOR DE ABUNDAMIENTO		FACTOR DE COMPACTACION		ORDENADAS DE LA CURVA MASA		VOLUMEN		ESPESOR		ELEVACION	
								TERRAPLEN	CORTE	TERRAPLEN	CORTE	SUBRASANTE	TERRENO
0+000.00						10,000	38.80	0.00	0.00	0.00	0.00	38.80	38.80
0+010.00						10,023	38.82	0.00	23.22	0.01	0.00	38.83	38.82
0+020.00						10,049	38.91	0.00	25.61		0.06	38.85	38.91
0+030.00						10,077	38.97	0.00	28.36		0.10	38.87	38.97
0+040.00						10,107	39.00	0.00	29.43		0.11	38.90	39.00
0+044.90						10,121	39.02	0.00	14.60		0.11	38.91	39.02
0+050.00						10,137	39.04	0.00	15.54		0.12	38.92	39.04
0+053.32						10,147	39.05	0.00	10.45		0.13	38.93	39.05
0+060.00						10,169	39.08	0.00	21.60		0.14	38.94	39.08
0+070.00						10,202	39.10	0.00	33.01		0.14	38.97	39.10
0+080.00						10,235	39.13	0.00	33.16		0.14	38.99	39.13
0+087.89						10,261	39.14	0.00	25.90		0.13	39.01	39.14
0+095.99						10,287	39.15	0.00	26.12		0.12	39.03	39.15
0+100.00						10,300	39.15	0.00	12.85		0.12	39.03	39.15
0+110.00						10,331	39.15	0.00	31.31		0.09	39.06	39.15
0+120.00						10,361	39.14	0.00	29.79		0.06	39.08	39.14
0+130.47						10,391	39.17	0.00	30.03		0.07	39.11	39.17
0+139.30						10,416	39.21	0.00	25.41		0.09	39.13	39.21
0+150.00						10,447	39.22	0.00	30.46		0.07	39.15	39.22
0+160.00						10,474	39.23	0.00	27.26		0.06	39.17	39.23
0+170.00						10,501	39.26	0.00	26.80		0.06	39.20	39.26
0+173.47						10,510	39.27	0.00	9.37		0.06	39.21	39.27
0+182.21						10,533	39.27	0.00	22.86		0.05	39.23	39.27
0+190.00						10,552	39.26	0.00	19.24		0.01	39.24	39.26
0+200.00						10,576	39.25	0.00	23.94	0.01		39.27	39.25
0+210.00						10,600	39.27	0.00	23.32	0.02		39.29	39.27
0+216.56						10,614	39.28	0.00	14.80	0.02		39.31	39.28
0+225.48						10,635	39.32	0.00	20.09	0.00		39.33	39.32
0+230.00						10,645	39.34	0.00	10.43		0.01	39.34	39.34
0+240.00						10,668	39.36	0.00	23.16		0.00	39.36	39.36
0+250.00						10,692	39.35	0.00	23.50		0.01	39.34	39.35
0+259.51						10,715	39.35	0.00	23.74		0.02	39.32	39.35
0+268.38						10,738	39.34	0.00	22.95		0.04	39.31	39.34
0+280.00						10,769	39.33	0.00	30.84		0.05	39.29	39.33
0+290.00						10,796	39.32	0.00	27.16		0.05	39.27	39.32
0+302.53						10,831	39.31	0.00	34.66		0.07	39.25	39.31
0+311.35						10,857	39.30	0.00	25.63		0.08	39.23	39.30
0+320.00						10,882	39.30	0.00	25.85		0.08	39.21	39.30
0+330.00						10,912	39.28	0.00	29.94		0.08	39.20	39.28
0+340.00						10,943	39.26	0.00	30.56		0.08	39.18	39.26
0+345.42						10,960	39.24	0.00	16.82		0.08	39.17	39.24
0+350.00						10,974	39.23	0.00	14.01		0.07	39.16	39.23
0+354.25						10,986	39.22	0.00	12.64		0.07	39.15	39.22
0+360.00						11,003	39.21	0.00	16.76		0.07	39.14	39.21
0+370.00						11,033	39.18	0.00	29.52		0.06	39.12	39.18
0+380.00						11,063	39.16	0.00	30.08		0.05	39.10	39.16
0+388.32						11,088	39.14	0.00	24.97		0.05	39.09	39.14
0+397.23						11,113	39.12	0.00	25.48		0.04	39.07	39.12
0+410.00						11,149	39.10	0.00	35.90		0.05	39.05	39.10
0+420.00						11,178	39.08	0.00	28.49		0.05	39.03	39.08
0+431.49						11,209	39.06	0.00	31.48		0.05	39.01	39.06
0+440.14						11,232	39.03	0.00	23.29		0.04	38.99	39.03

PERFIL
 ESCALA HORIZONTAL 1 : 1000
 ESCALA VERTICAL 1 : 100

R. AYUNTAMIENTO DE REYNOSA, TAM.
 SECRETARÍA DE OBRAS PÚBLICAS, DESARROLLO URBANO Y MEDIO AMBIENTE

OBRA: PAVIMENTACION HIDRAULICA DE LA CALLE PUNTA DIAMANTE	PLANO: PER-001	FECHA: JULIO 2017
PLANO: PERFIL DEL PROYECTO	ESC: S/E	UBICACION: ENTRE CALLE LA JOYA Y PLATA COLONIA: VILLAS DE LA JOYA CIUDAD: REYNOSA

SECRETARIO DE OBRAS PÚBLICAS, DESARROLLO URBANO Y MEDIO AMBIENTE

ARQ. EDUARDO LÓPEZ ARIAS	
SUB SECRETARIO DE DESARROLLO URBANO Y MEDIO AMBIENTE	SUB SECRETARIO DE OBRAS PÚBLICAS, Y CONSTRUCCIÓN
C.P. JULIO BORREGO ZUBIRIA	ING. LEOPOLDO RDZ. SARMIENTO

DIRECCION DE PROYECTOS:	DIRECTOR DE OBRAS PÚBLICAS:
ING. ERICK MOJICA CASTRO	ING. ROGELIO AVENDAÑO GARCÍA
JEFE DE INFRAESTRUCTURA Y VIALIDAD	PROYECTO
ING. CINTHIA PEREZ SOSA	J.Z.P.