

UBICACIÓN



SIMBOLOGIA

	TERRENO NATURAL
	RASANTE DE PROYECTO

R. AYUNTAMIENTO DE REYNOSA, TAM.
SECRETARÍA DE OBRAS PÚBLICAS, DESARROLLO URBANO Y MEDIO AMBIENTE

OBRA: PAVIMENTACION HIDRAULICA DE LA CALLE REYNOSA DIAZ PLANO: PER-001 FECHA: AGOSTO 2017

PLANO: PERFIL DE PROYECTO ESC: S/E UBICACION: ENTRE CALLE CANDIDO AGUILAR Y AV. RODOLFO TORRE CANTU COLONIA: TAMAULIPAS CIUDAD: REYNOSA

SECRETARIO DE OBRAS PÚBLICAS, DESARROLLO URBANO Y MEDIO AMBIENTE

ARQ. EDUARDO LÓPEZ ARIAS


SUB SECRETARIO DE DESARROLLO URBANO Y MEDIO AMBIENTE SUB SECRETARIO DE OBRAS PÚBLICAS, Y CONSTRUCCIÓN

C.P. JULIO BORRERO ZUBIRIA ING. LEOPOLDO RDZ. SARMIENTO

DIRECCION DE PROYECTOS: DIRECTOR DE OBRAS PÚBLICAS:

ING. ERICK MOJICA CASTRO JEFE DE INFRAESTRUCTURA Y VIALIDAD ING. ROGELIO AVENDAÑO GARCÍA PROYECTO

ING. CINTHIA PEREZ SOSA ARQ. JORGE CERVANTES

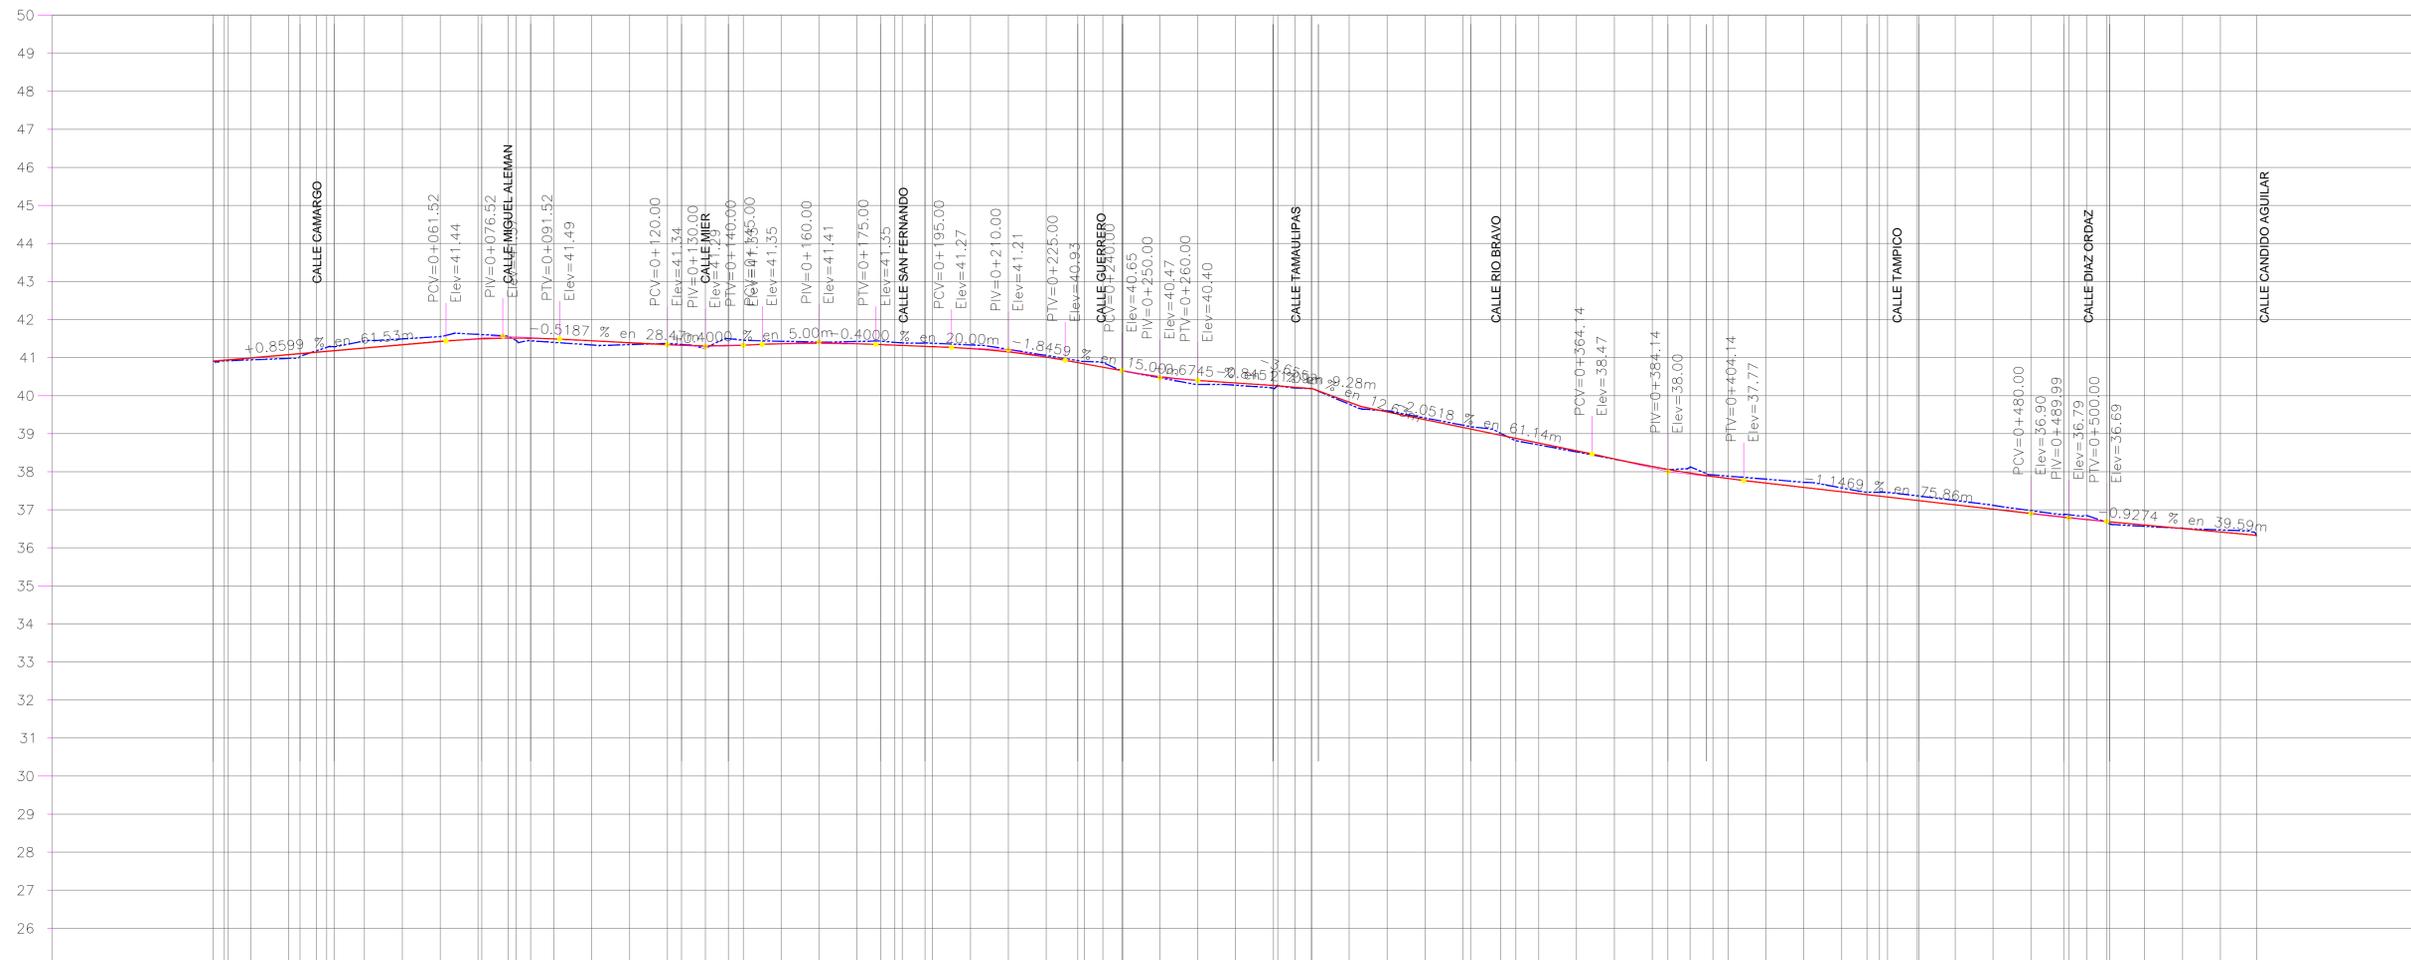

ELEVACION	ESPESOR		VOLUMEN		ORDENADAS DE LA CURVA MASA	TIPO DE MATERIAL	FACTOR DE ABUNDAMIENTO	FACTOR DE COMPACTACION
	TERRAPLEN	CORTE	TERRAPLEN	CORTE				
40.91	0.00	0.00	0.00	0.00	10.000			
40.94	0.00	0.00	0.00	0.00	10.011			
40.94	0.00	0.00	0.00	0.00	10.045			
40.98	0.00	0.00	0.00	0.00	10.092			
41.02	0.00	0.00	0.00	0.00	10.106			
41.18	0.04	0.04	0.04	0.04	10.171			
41.26	0.16	0.16	0.16	0.16	10.182			
41.44	0.19	0.19	0.19	0.19	10.213			
41.49	0.16	0.16	0.16	0.16	10.278			
41.55	0.13	0.13	0.13	0.13	10.333			
41.61	0.12	0.12	0.12	0.12	10.387			
41.55	0.04	0.04	0.04	0.04	10.411			
41.44	0.07	0.07	0.07	0.07	10.433			
41.40	0.09	0.09	0.09	0.09	10.446			
41.33	0.11	0.11	0.11	0.11	10.473			
41.34	0.05	0.05	0.05	0.05	10.505			
41.38	0.04	0.04	0.04	0.04	10.543			
41.35	0.02	0.02	0.02	0.02	10.557			
41.24	0.07	0.07	0.07	0.07	10.578			
41.50	0.18	0.18	0.18	0.18	10.604			
41.46	0.13	0.13	0.13	0.13	10.625			
41.43	0.07	0.07	0.07	0.07	10.679			
41.41	0.03	0.03	0.03	0.03	10.729			
41.42	0.06	0.06	0.06	0.06	10.776			
41.44	0.09	0.09	0.09	0.09	10.805			
41.49	0.07	0.07	0.07	0.07	10.830			
41.38	0.08	0.08	0.08	0.08	10.866			
41.33	0.09	0.09	0.09	0.09	10.914			
41.22	0.06	0.06	0.06	0.06	10.964			
41.06	0.04	0.04	0.04	0.04	11.015			
40.92	0.08	0.08	0.08	0.08	11.068			
40.86	0.12	0.12	0.12	0.12	11.095			
40.66	0.00	0.00	0.00	0.00	11.120			
40.47	0.03	0.03	0.03	0.03	11.165			
40.29	0.11	0.11	0.11	0.11	11.207			
40.27	0.06	0.06	0.06	0.06	11.246			
40.28	0.08	0.08	0.08	0.08	11.289			
40.20	0.02	0.02	0.02	0.02	11.289			
40.18	0.00	0.00	0.00	0.00	11.298			
39.77	0.05	0.05	0.05	0.05	11.331			
39.60	0.02	0.02	0.02	0.02	11.380			
39.41	0.04	0.04	0.04	0.04	11.434			
39.22	0.08	0.08	0.08	0.08	11.484			
39.01	0.05	0.05	0.05	0.05	11.527			
38.82	0.06	0.06	0.06	0.06	11.541			
38.71	0.05	0.05	0.05	0.05	11.562			
38.52	0.03	0.03	0.03	0.03	11.606			
38.33	0.00	0.00	0.00	0.00	11.653			
38.14	0.01	0.01	0.01	0.01	11.700			
38.06	0.00	0.00	0.00	0.00	11.719			
38.12	0.16	0.16	0.16	0.16	11.745			
39.00	0.00	0.00	0.00	0.00	11.773			
37.92	0.04	0.04	0.04	0.04	11.773			
37.89	0.07	0.07	0.07	0.07	11.794			
37.81	0.10	0.10	0.10	0.10	11.852			
37.73	0.14	0.14	0.14	0.14	11.915			
37.58	0.10	0.10	0.10	0.10	11.974			
37.46	0.06	0.06	0.06	0.06	12.012			
37.46	0.12	0.12	0.12	0.12	12.038			
37.36	0.12	0.12	0.12	0.12	12.079			
37.24	0.11	0.11	0.11	0.11	12.125			
37.12	0.10	0.10	0.10	0.10	12.177			
36.98	0.08	0.08	0.08	0.08	12.230			
36.87	0.08	0.08	0.08	0.08	12.281			
36.85	0.11	0.11	0.11	0.11	12.302			
36.83	0.09	0.09	0.09	0.09	12.323			
36.57	0.03	0.03	0.03	0.03	12.351			
36.52	0.01	0.01	0.01	0.01	12.382			
36.47	0.06	0.06	0.06	0.06	12.417			
36.33	0.00	0.00	0.00	0.00	12.452			

PERFIL CALLE REYNOSA DIAZ
ESCALA HORIZONTAL 1 : 1000
ESCALA VERTICAL 1 : 100