


UBICACIÓN



SIMBOLOGIA

	TERRENO NATURAL
	RASANTE DE PROYECTO

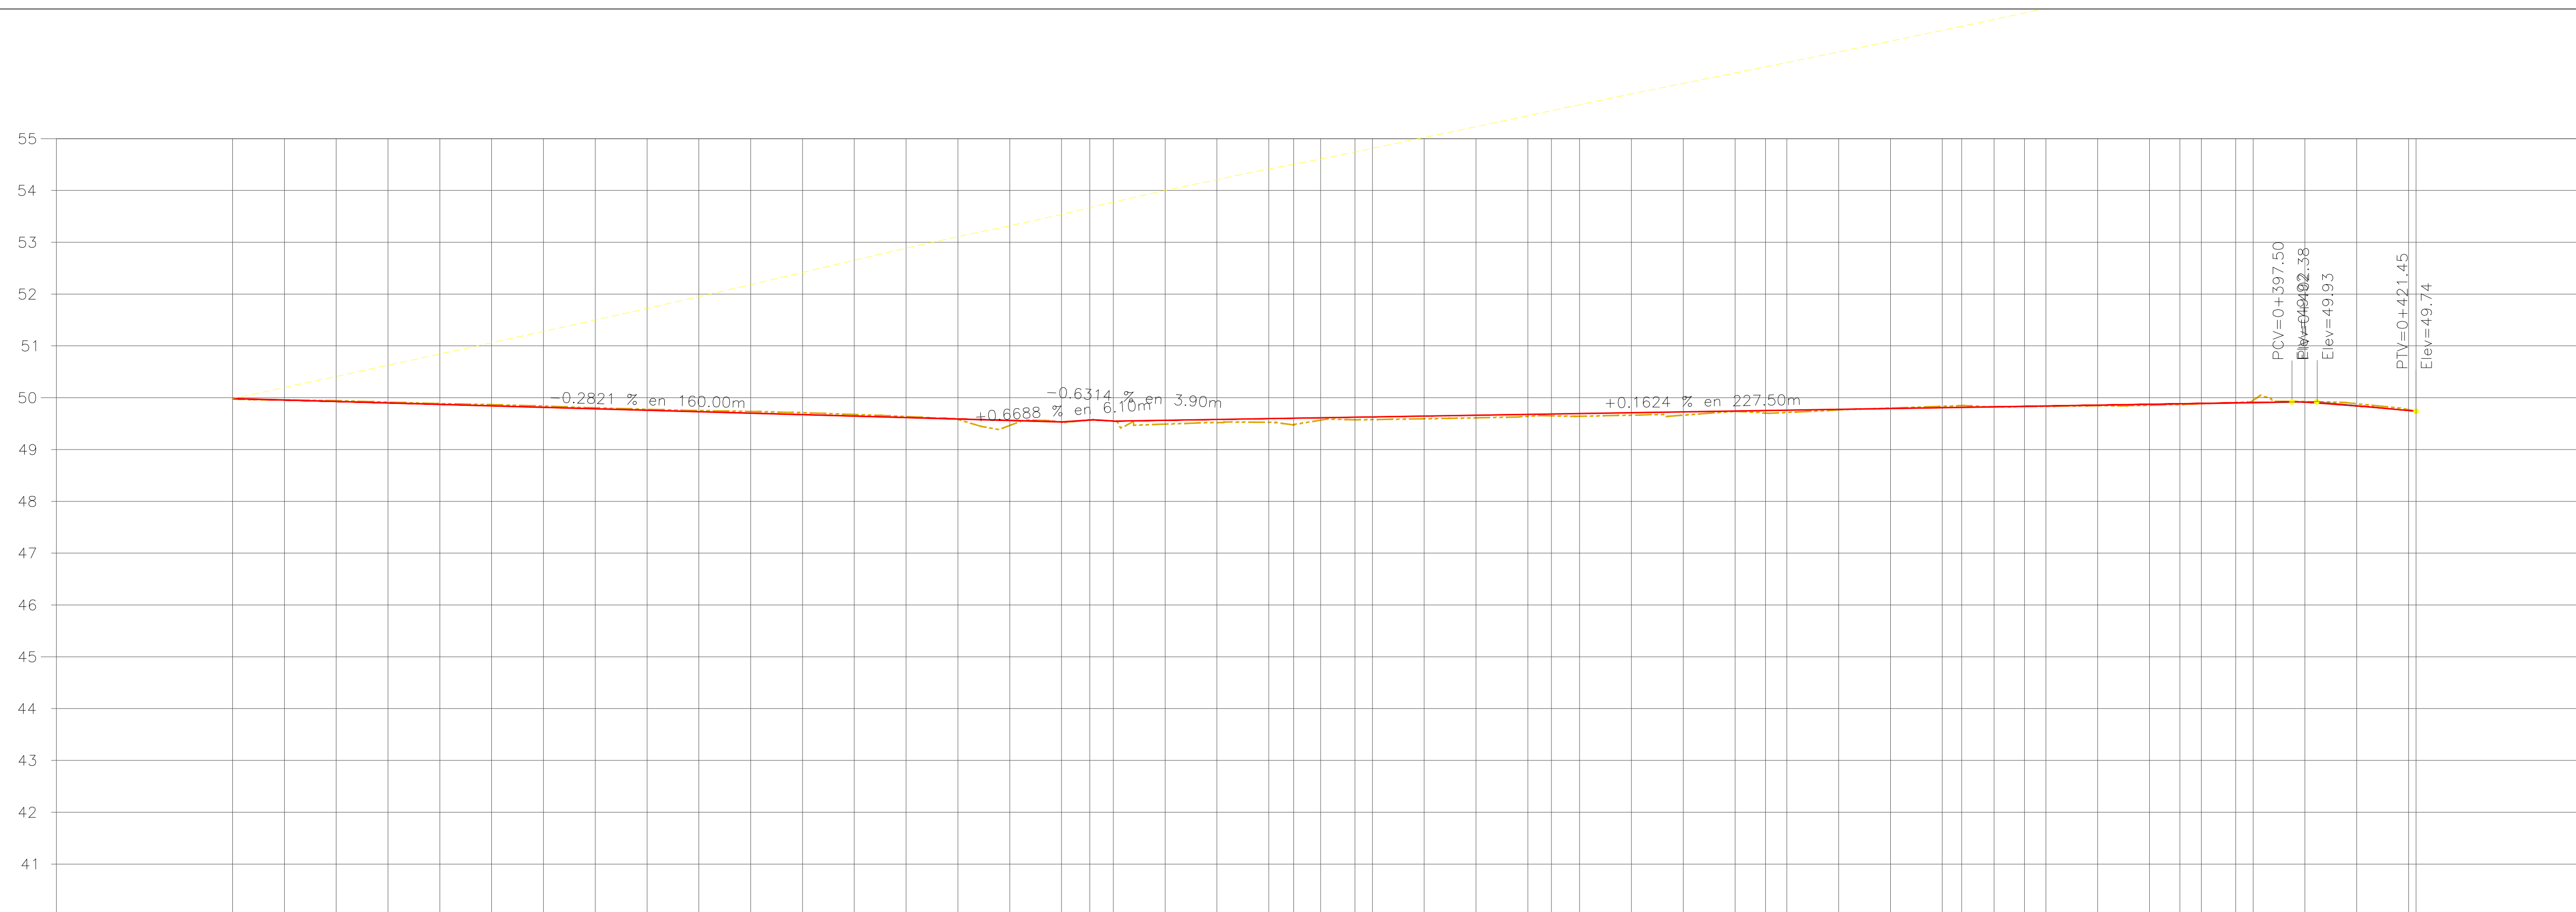

ESTACION	TIPO DE MATERIAL		ORDENADAS DE LA CURVA MASA	VOLUMEN		ESPESOR		ELEVACION	
	FACTOR DE ABUNDAMIENTO	FACTOR DE COMPACTACION		TERRAPLEN	CORTE	TERRAPLEN	CORTE	SUBRASANTE	TERRENO
0+000.00			10.000	0.00	0.00	0.00	0.00	49.98	49.98
0+010.00			10.043	42.84	0.00	0.00	0.00	49.96	49.96
0+020.00			10.085	42.56	0.00	0.02	0.02	49.94	49.94
0+030.00			10.129	43.23	0.00	0.02	0.02	49.91	49.91
0+040.00			10.172	43.33	0.00	0.02	0.02	49.89	49.89
0+050.00			10.215	43.51	0.00	0.02	0.02	49.87	49.87
0+060.00			10.259	43.75	0.00	0.03	0.03	49.84	49.84
0+070.00			10.303	44.03	0.00	0.02	0.02	49.80	49.79
0+080.00			10.348	44.61	0.00	0.02	0.02	49.78	49.76
0+090.00			10.393	45.46	0.00	0.02	0.02	49.75	49.73
0+100.00			10.440	46.36	0.00	0.03	0.03	49.73	49.70
0+110.00			10.487	47.02	0.00	0.04	0.04	49.71	49.67
0+120.00			10.534	47.24	0.00	0.03	0.03	49.68	49.65
0+130.00			10.580	46.52	0.00	0.02	0.02	49.64	49.62
0+140.00			10.625	44.76	0.00	0.01	0.01	49.58	49.59
0+150.00			10.667	41.59	0.00	0.10	0.10	49.46	49.56
0+160.00			10.711	43.94	0.00	0.00	0.00	49.53	49.53
0+165.43			10.737	26.18	0.00	0.00	0.00	49.57	49.57
0+170.00			10.758	21.55	0.00	0.00	0.00	49.55	49.55
0+180.00			10.803	44.86	0.00	0.07	0.07	49.49	49.56
0+190.00			10.845	42.02	0.00	0.06	0.06	49.52	49.58
0+200.00			10.886	40.83	0.00	0.07	0.07	49.53	49.60
0+204.82			10.905	18.48	0.00	0.13	0.13	49.47	49.61
0+210.00			10.925	19.98	0.00	0.05	0.05	49.57	49.61
0+216.64			10.952	27.49	0.00	0.05	0.05	49.57	49.62
0+220.00			10.966	13.86	0.00	0.05	0.05	49.58	49.63
0+230.00			11.007	41.50	0.00	0.05	0.05	49.59	49.65
0+240.00			11.049	41.89	0.00	0.05	0.05	49.61	49.66
0+250.00			11.092	42.31	0.00	0.04	0.04	49.64	49.68
0+254.56			11.111	19.36	0.00	0.04	0.04	49.65	49.69
0+260.00			11.134	22.94	0.00	0.05	0.05	49.64	49.69
0+270.00			11.176	42.14	0.00	0.05	0.05	49.66	49.71
0+280.00			11.217	40.50	0.00	0.06	0.06	49.66	49.73
0+290.00			11.257	40.04	0.00	0.01	0.01	49.74	49.74
0+295.89			11.281	23.96	0.00	0.05	0.05	49.70	49.75
0+300.00			11.297	16.28	0.00	0.04	0.04	49.72	49.76
0+310.00			11.338	40.94	0.00	0.01	0.01	49.76	49.78
0+320.00			11.380	41.82	0.00	0.01	0.01	49.80	49.79
0+330.00			11.421	41.48	0.00	0.03	0.03	49.83	49.81
0+333.75			11.437	15.88	0.00	0.03	0.03	49.85	49.81
0+340.00			11.463	26.37	0.00	0.00	0.00	49.83	49.82
0+345.88			11.488	25.07	0.00	0.00	0.00	49.83	49.83
0+350.00			11.506	17.65	0.00	0.01	0.01	49.83	49.84
0+360.00			11.548	41.57	0.00	0.01	0.01	49.85	49.86
0+370.00			11.590	41.82	0.00	0.02	0.02	49.86	49.87
0+375.86			11.615	25.08	0.00	0.02	0.02	49.87	49.88
0+380.00			11.632	17.86	0.00	0.01	0.01	49.88	49.89
0+386.64			11.661	28.98	0.00	0.01	0.01	49.91	49.90
0+390.00			11.677	15.74	0.00	0.04	0.04	49.95	49.91
0+400.00			11.723	46.24	0.00	0.01	0.01	49.92	49.92
0+410.00			11.769	45.45	0.00	0.04	0.04	49.88	49.84
0+420.00			11.811	48.26	0.00	0.00	0.00	49.77	49.75

PERFIL CALLE ROBLES
ESCALA HORIZONTAL 1 : 1000
ESCALA VERTICAL 1 : 100



R. AYUNTAMIENTO DE REYNOSA, TAM.
SECRETARÍA DE OBRAS PÚBLICAS, DESARROLLO URBANO Y MEDIO AMBIENTE

OBRA: PAVIMENTACION HIDRAULICA DE LA CALLE **ROBLE** PLANO: **PER-001** FECHA: JUNIO 2017

PLANO: **PERFIL DEL PROYECTO** ESC: UBICACION: ENTRE AV. DE LAS FLORES Y GENECIANA (LIMITE DE PROPIEDAD) COLONIA: PASEO DE LAS FLORES CIUDAD: REYNOSA

SECRETARIO DE OBRAS PÚBLICAS, DESARROLLO URBANO Y MEDIO AMBIENTE

ARQ. EDUARDO LÓPEZ ARIAS
SUB SECRETARIO DE DESARROLLO URBANO Y MEDIO AMBIENTE SUB SECRETARIO DE OBRAS PÚBLICAS, Y CONSTRUCCIÓN

C.P. JULIO BORREGO ZUBIRIA ING. LEOPOLDO RDZ. SARMIENTO

DIRECCION DE PROYECTOS: ING. ERICK MOJICA CASTRO JEFE DE INFRAESTRUCTURA Y VIALIDAD DIRECTOR DE OBRAS PÚBLICAS: ING. ROGELIO AVENDAÑO GARCÍA PROYECTÓ

ING. CINTHIA PEREZ SOSA ING. CINTHIA PEREZ SOSA