



PLANTA GEOMETRICA ESC: S/E

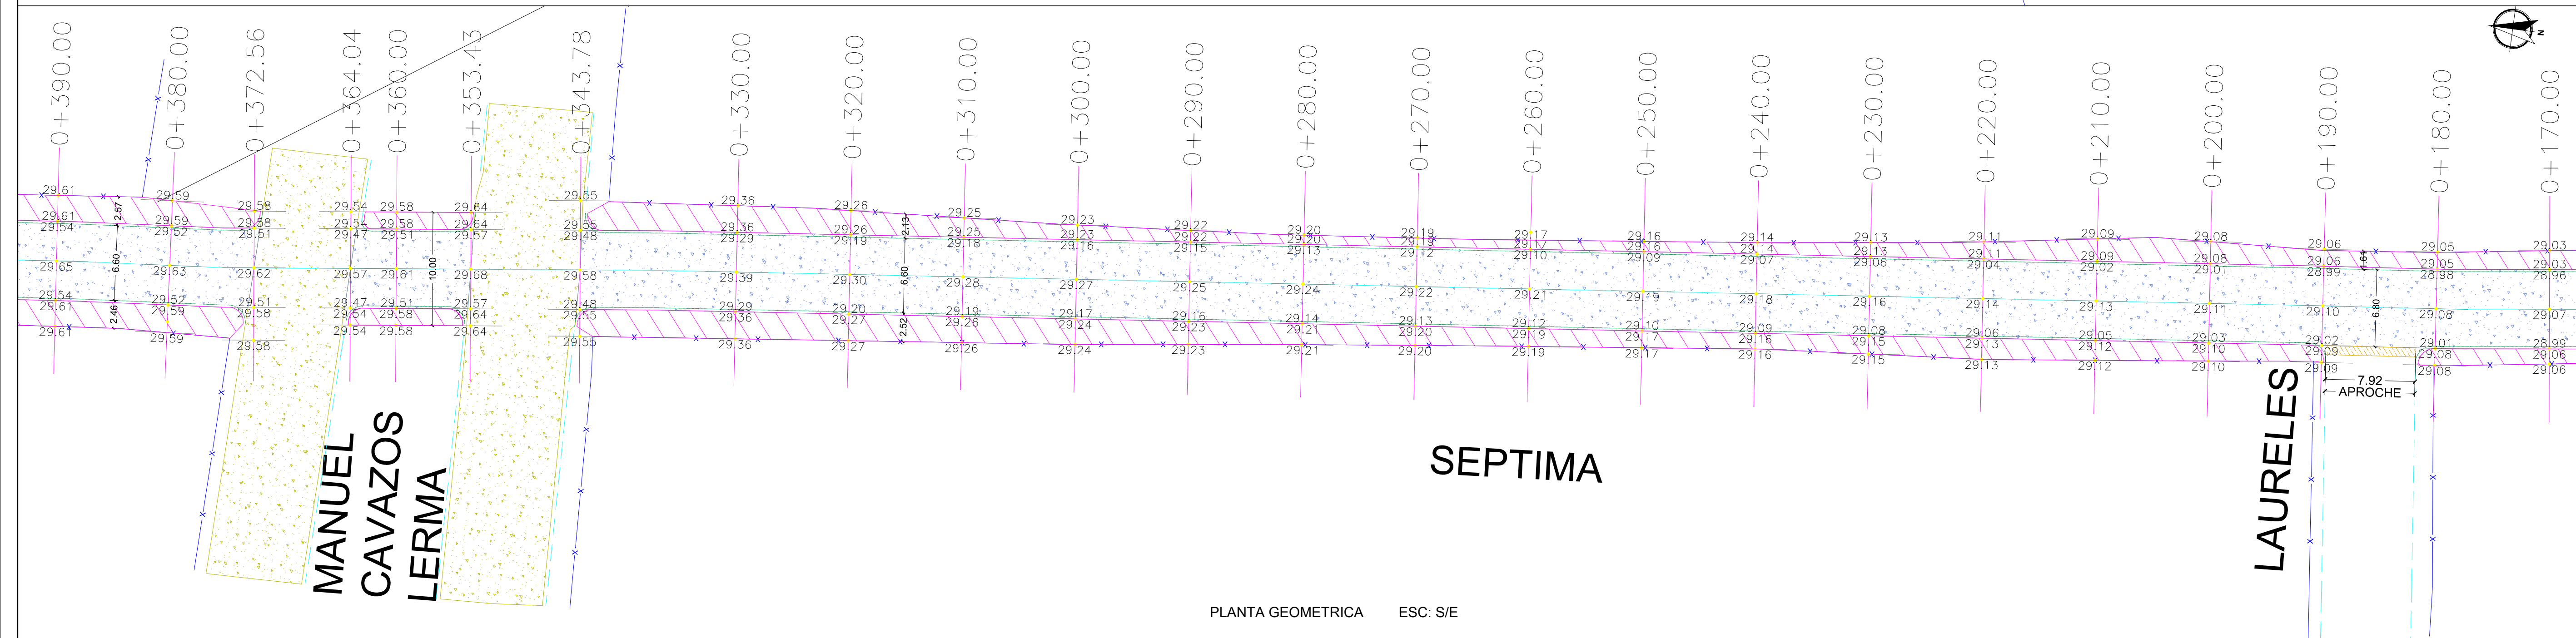

PLANTA GEOMETRICA ESC: S/E

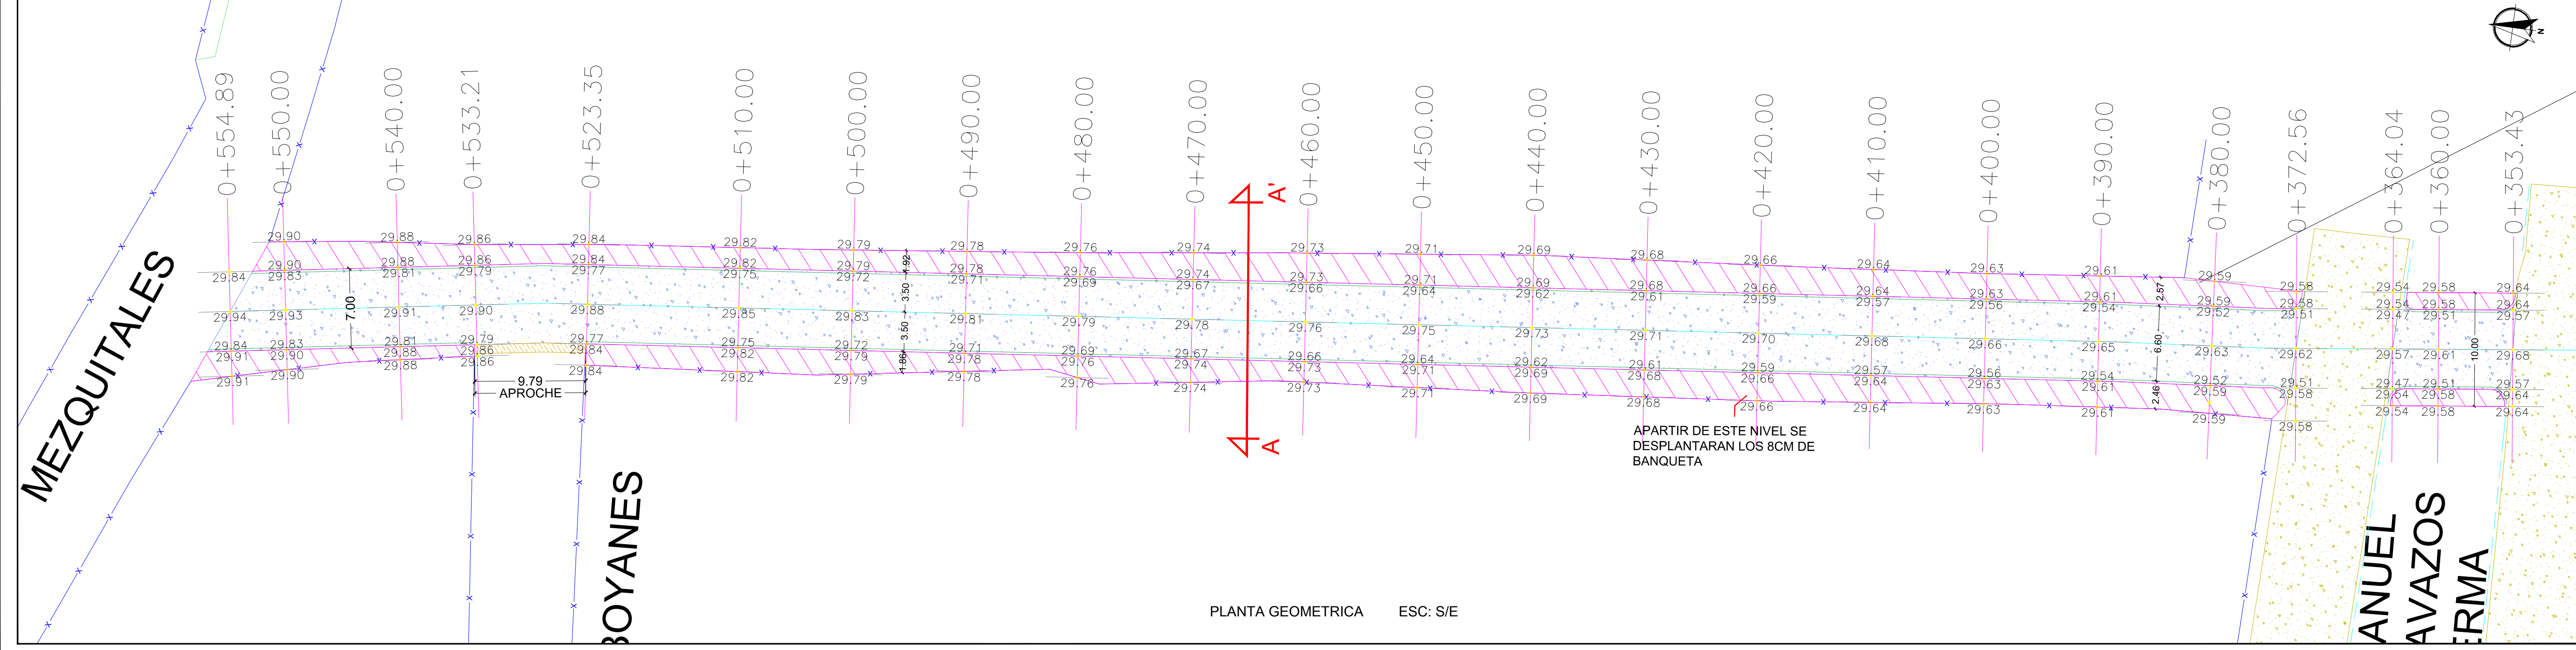

PLANTA GEOMETRICA ESC: S/E



SIMBOLOGIA	
	PROYECTO PAVIMENTACION HIDRAULICA
	PAVIMENTO EXISTENTE CONCRETO
	PAVIMENTO EXISTENTE ASFALTO
	TERRACERIA
	PARAMENTO
	CORDON EXISTENTE
	CORDON PROPUUESTO
	CORDON PROPUUESTO
	BANCO DE NIVEL
	POSTE DE C.F.E.
	POSTE DE TELEFONO
	POZO DE VISITA
	ESTANCADO DE AGUA
	ESCURRIMIENTO NATURAL



R. AYUNTAMIENTO DE REYNOSA, TAM. SECRETARIA DE OBRAS PÚBLICAS, DESARROLLO URBANO Y MEDIO AMBIENTE		
OBRA: PAVIMENTACION HIDRAULICA DE LA CALLE SEPTIMA	PLANO: GEO-001	FECHA: JULIO 2017
PLANO: GEOMETRICO	ESC: S/E	UBICACION: ENTRE CALLES MEZQUITALES Y NINGUNO COLONIA: ERNESTO ZEDILLO CIUDAD: REYNOSA, TAM
SECRETARIO DE OBRAS PÚBLICAS, DESARROLLO URBANO Y MEDIO AMBIENTE		
ARQ. EDUARDO LÓPEZ ARIAS		
SUB SECRETARIO DE DESARROLLO URBANO Y MEDIO AMBIENTE	SUB SECRETARIO DE OBRAS PÚBLICAS, Y CONSTRUCCIÓN	
C.P. JULIO BORREGO ZUBIRIA	ING. LEOPOLDO RODRIGUEZ SARMIENTO	
DIRECCION DE PROYECTOS:		DIRECTOR DE OBRAS PÚBLICAS:
ING. ERICK MOJICA CASTRO		ING. ROGELIO AVENDAÑO GARCÍA
JEFE DE INFRAESTRUCTURA Y VIALIDAD		PROYECTO
ING. CINTHIA PEREZ SOSA		ARQ. JORGE CERVANTES VILLASENOR