


UBICACIÓN



SIMBOLOGIA

	TERRENO NATURAL
	RASANTE DE PROYECTO

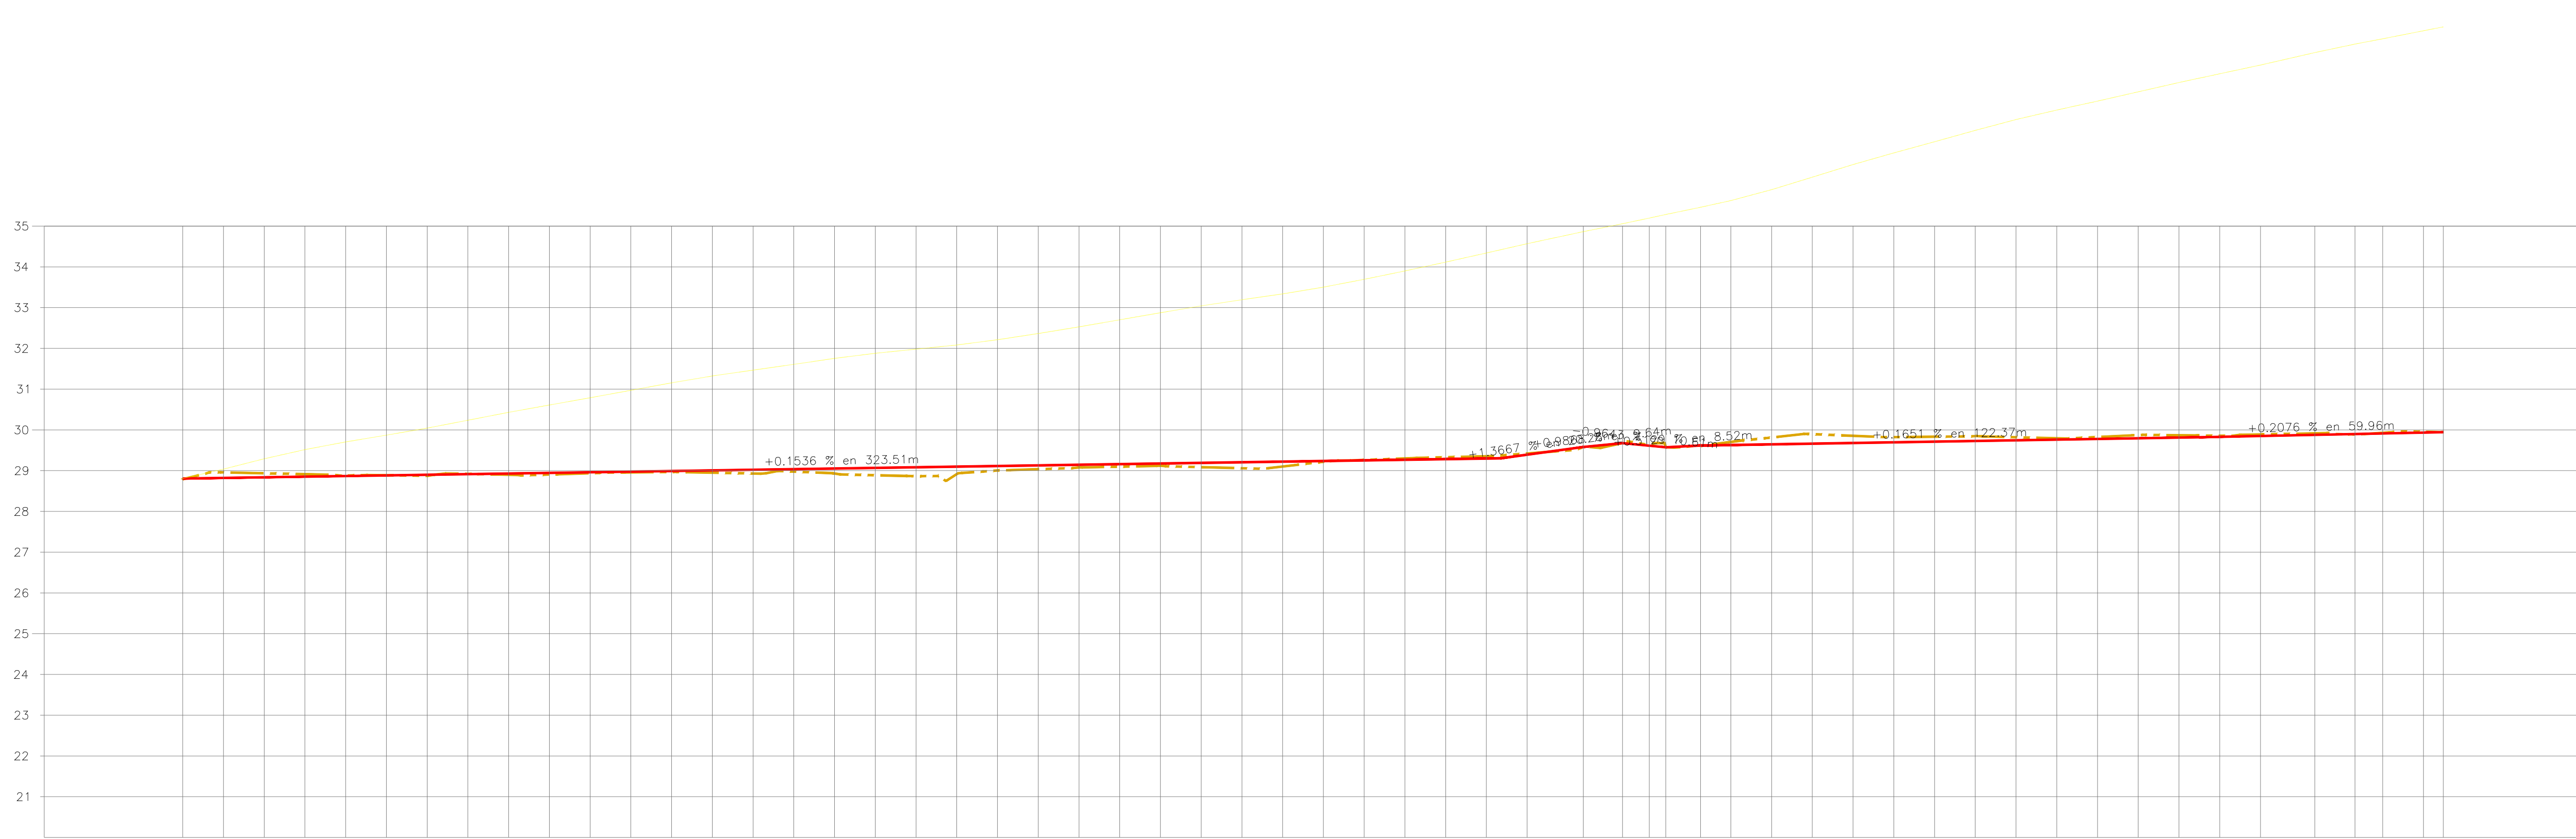

TIPO DE MATERIAL	FACTOR DE ABUNDAMIENTO	FACTOR DE COMPACTACION	ORDENADAS DE LA CURVA MASA	VOLUMEN	ESPESOR	ELEVACION
TERRAPLEN					TERRAPLEN	28.81
CORTE					CORTE	28.96
TERRAPLEN					TERRAPLEN	28.94
CORTE					CORTE	28.91
SUBRASANTE					SUBRASANTE	28.88
TERRENO					TERRENO	28.89

PERFIL CALLE SEPTIMA
ESCALA HORIZONTAL 1 : 1000
ESCALA VERTICAL 1 : 100

PERFIL DEL PROYECTO ESC: S/E

R. AYUNTAMIENTO DE REYNOSA, TAM.
SECRETARÍA DE OBRAS PÚBLICAS, DESARROLLO URBANO Y MEDIO AMBIENTE

OBRA: PAVIMENTACION HIDRAULICA DE LA CALLE SEPTIMA
PLANO: PER-001
FECHA: JULIO 2017

PLANO: PERFIL DEL PROYECTO
ESC: S/E
UBICACION: ENTRE CALLES MEZQUITALES Y NINGUNO COLONIA: ERNESTO ZEDILLO CIUDAD: REYNOSA, TAM

SECRETARIO DE OBRAS PÚBLICAS, DESARROLLO URBANO Y MEDIO AMBIENTE

ARQ. EDUARDO LÓPEZ ARIAS

SUB SECRETARIO DE DESARROLLO URBANO Y MEDIO AMBIENTE: C.P. JULIO BORREGO ZUBIRIA

SUB SECRETARIO DE OBRAS PÚBLICAS, Y CONSTRUCCIÓN: ING. LEOPOLDO RODRIGUEZ SARMIENTO

DIRECCION DE PROYECTOS: ING. ERICK MOJICA CASTRO
JEFE DE INFRAESTRUCTURA Y VIALIDAD: ING. CINTHIA PEREZ SOSA

DIRECTOR DE OBRAS PÚBLICAS: ING. ROGELIO AVENDAÑO GARCÍA
PROYECTO: ARQ. JORGE CERVANTES VILASENOR