


UBICACIÓN

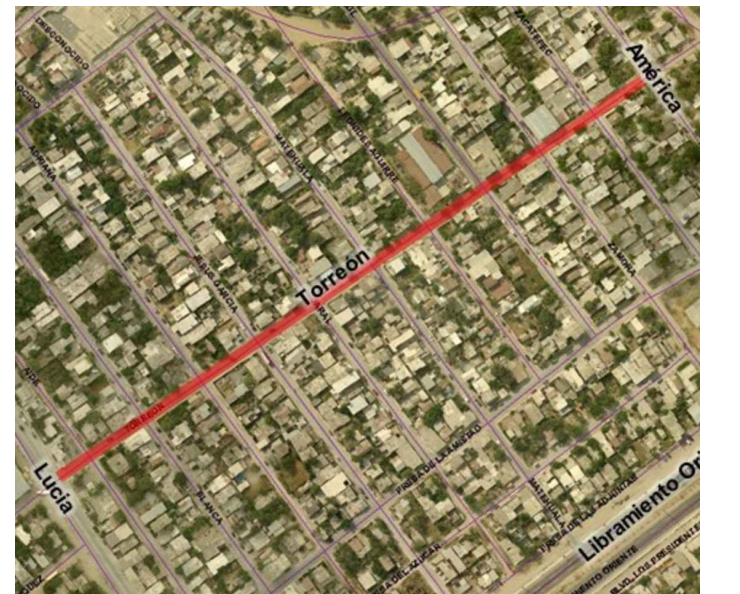

SIMBOLOGIA

	PROYECTO REHABILITACION CONCRETO ASFALTICO
	PAVIMENTO EXISTENTE CONCRETO
	PAVIMENTO EXISTENTE ASFALTO
	TERRACERIA
	GUARNICION PROPUESTA
	ANADADOR PROPUESTO
	PARAMENTO
	PARAMENTO SEGUN PROYECTO
	CORDON EXISTENTE
	BANCO DE NIVEL
	POSTE DE C.F.E.
	POSTE DE TELEFONO
	POZO DE VISITA
	ESTANCAO DE AGUA
	ESCURRIMIENTO NATURAL

R. AYUNTAMIENTO DE REYNOSA, TAM.
SECRETARÍA DE OBRAS PÚBLICAS, DESARROLLO URBANO Y MEDIO AMBIENTE

OBRA: PAVIMENTACION HIDRAULICA DE LA CALLE TORREON PLANO: GEO-001 FECHA: JULIO 2017

PLANO: GEOMETRICO ESC: S/E UBICACION: ENTRE CALLE LUCIA Y AMERICA COLONIA: LAS DELICIAS CIUDAD: REYNOSA

SECRETARIO DE OBRAS PÚBLICAS, DESARROLLO URBANO Y MEDIO AMBIENTE

ARQ. EDUARDO LÓPEZ ARIAS
SUB SECRETARIO DE DESARROLLO URBANO Y MEDIO AMBIENTE


ING. LEOPOLDO RDZ. SARMIENTO
SUB SECRETARIO DE OBRAS PÚBLICAS, Y CONSTRUCCIÓN

DIRECCION DE PROYECTOS: ING. ERICK MOJICA CASTRO JEFE DE INFRAESTRUCTURA Y VIALIDAD


DIRECTOR DE OBRAS PÚBLICAS: ING. ROGELIO AVENDAÑO GARCÍA

PROYECTO

ING. CINTHIA PEREZ SOSA ARQ. JESUS RIVERA

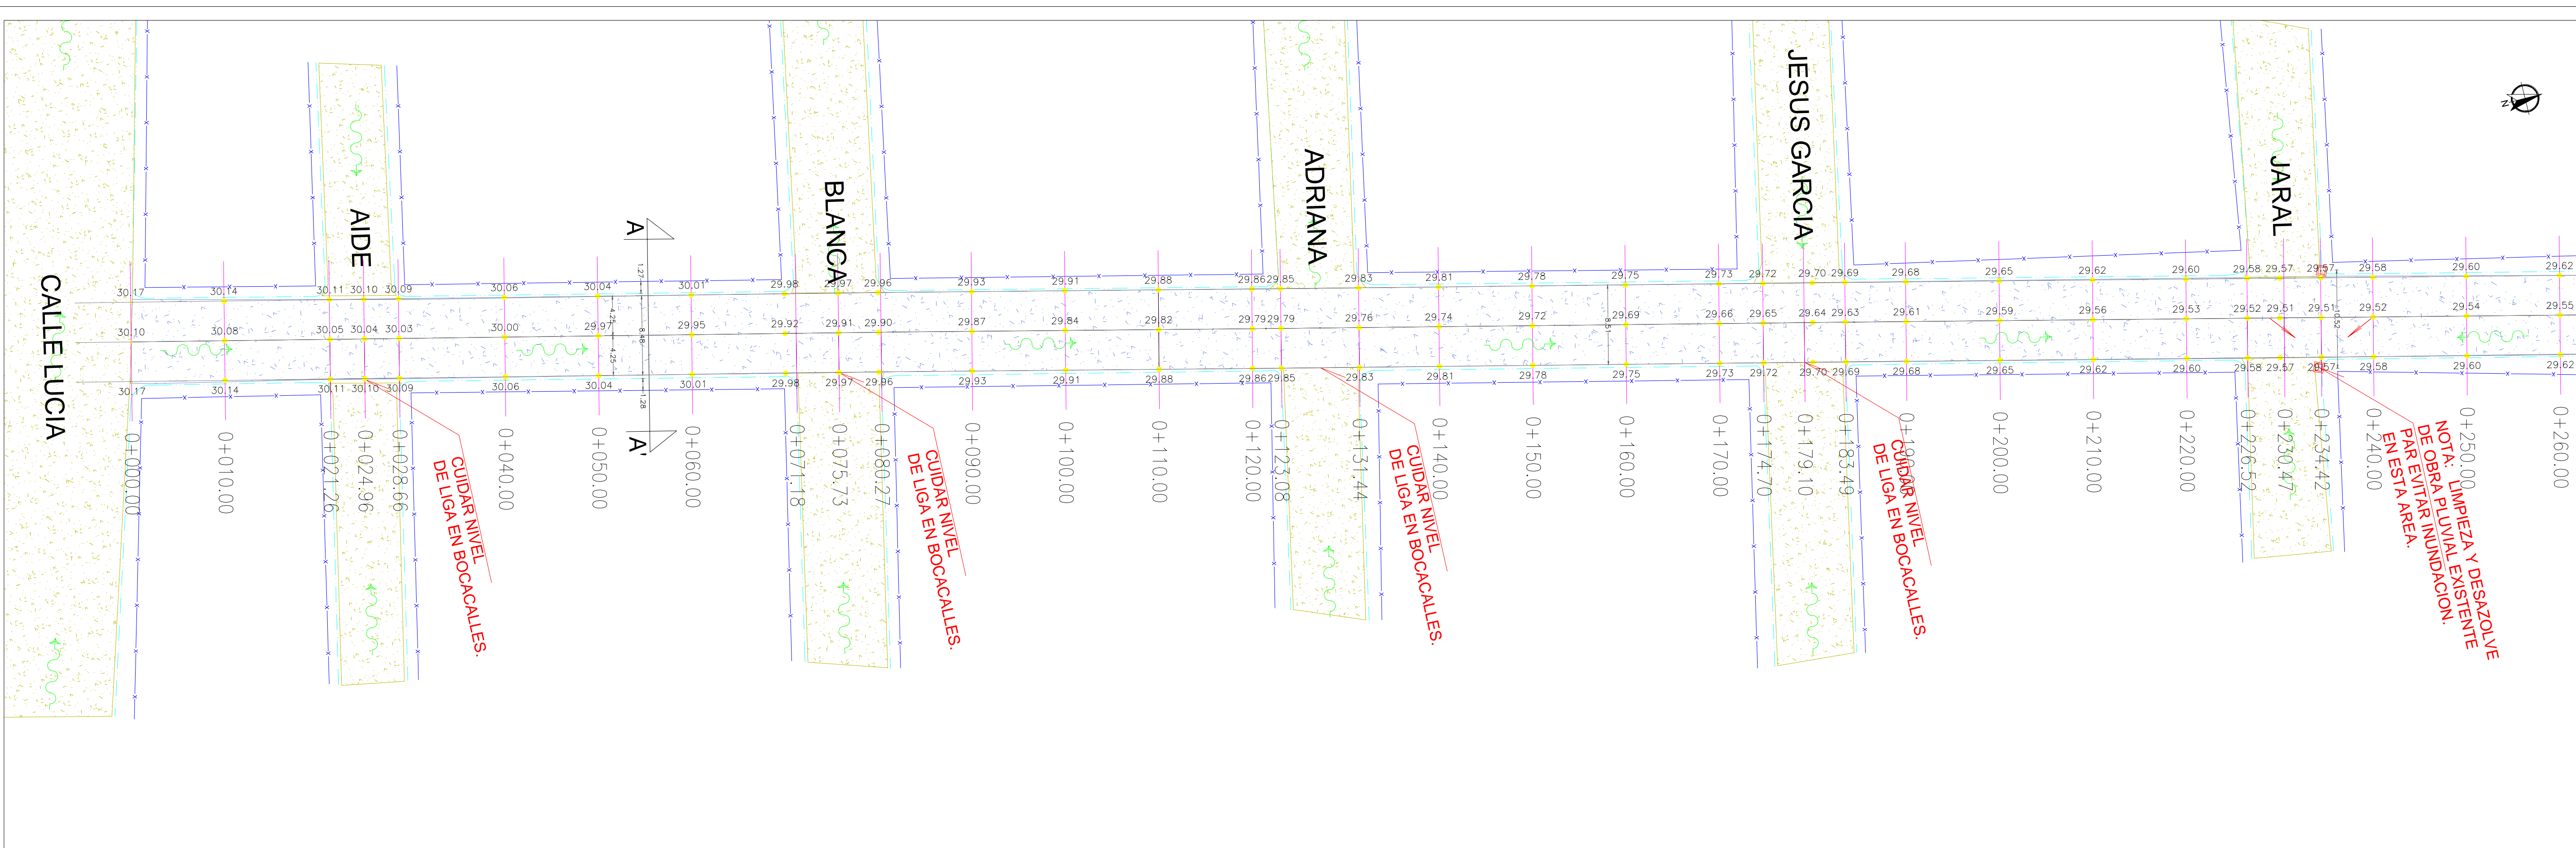

PLANTA GEOMETRICA ESC. S/N

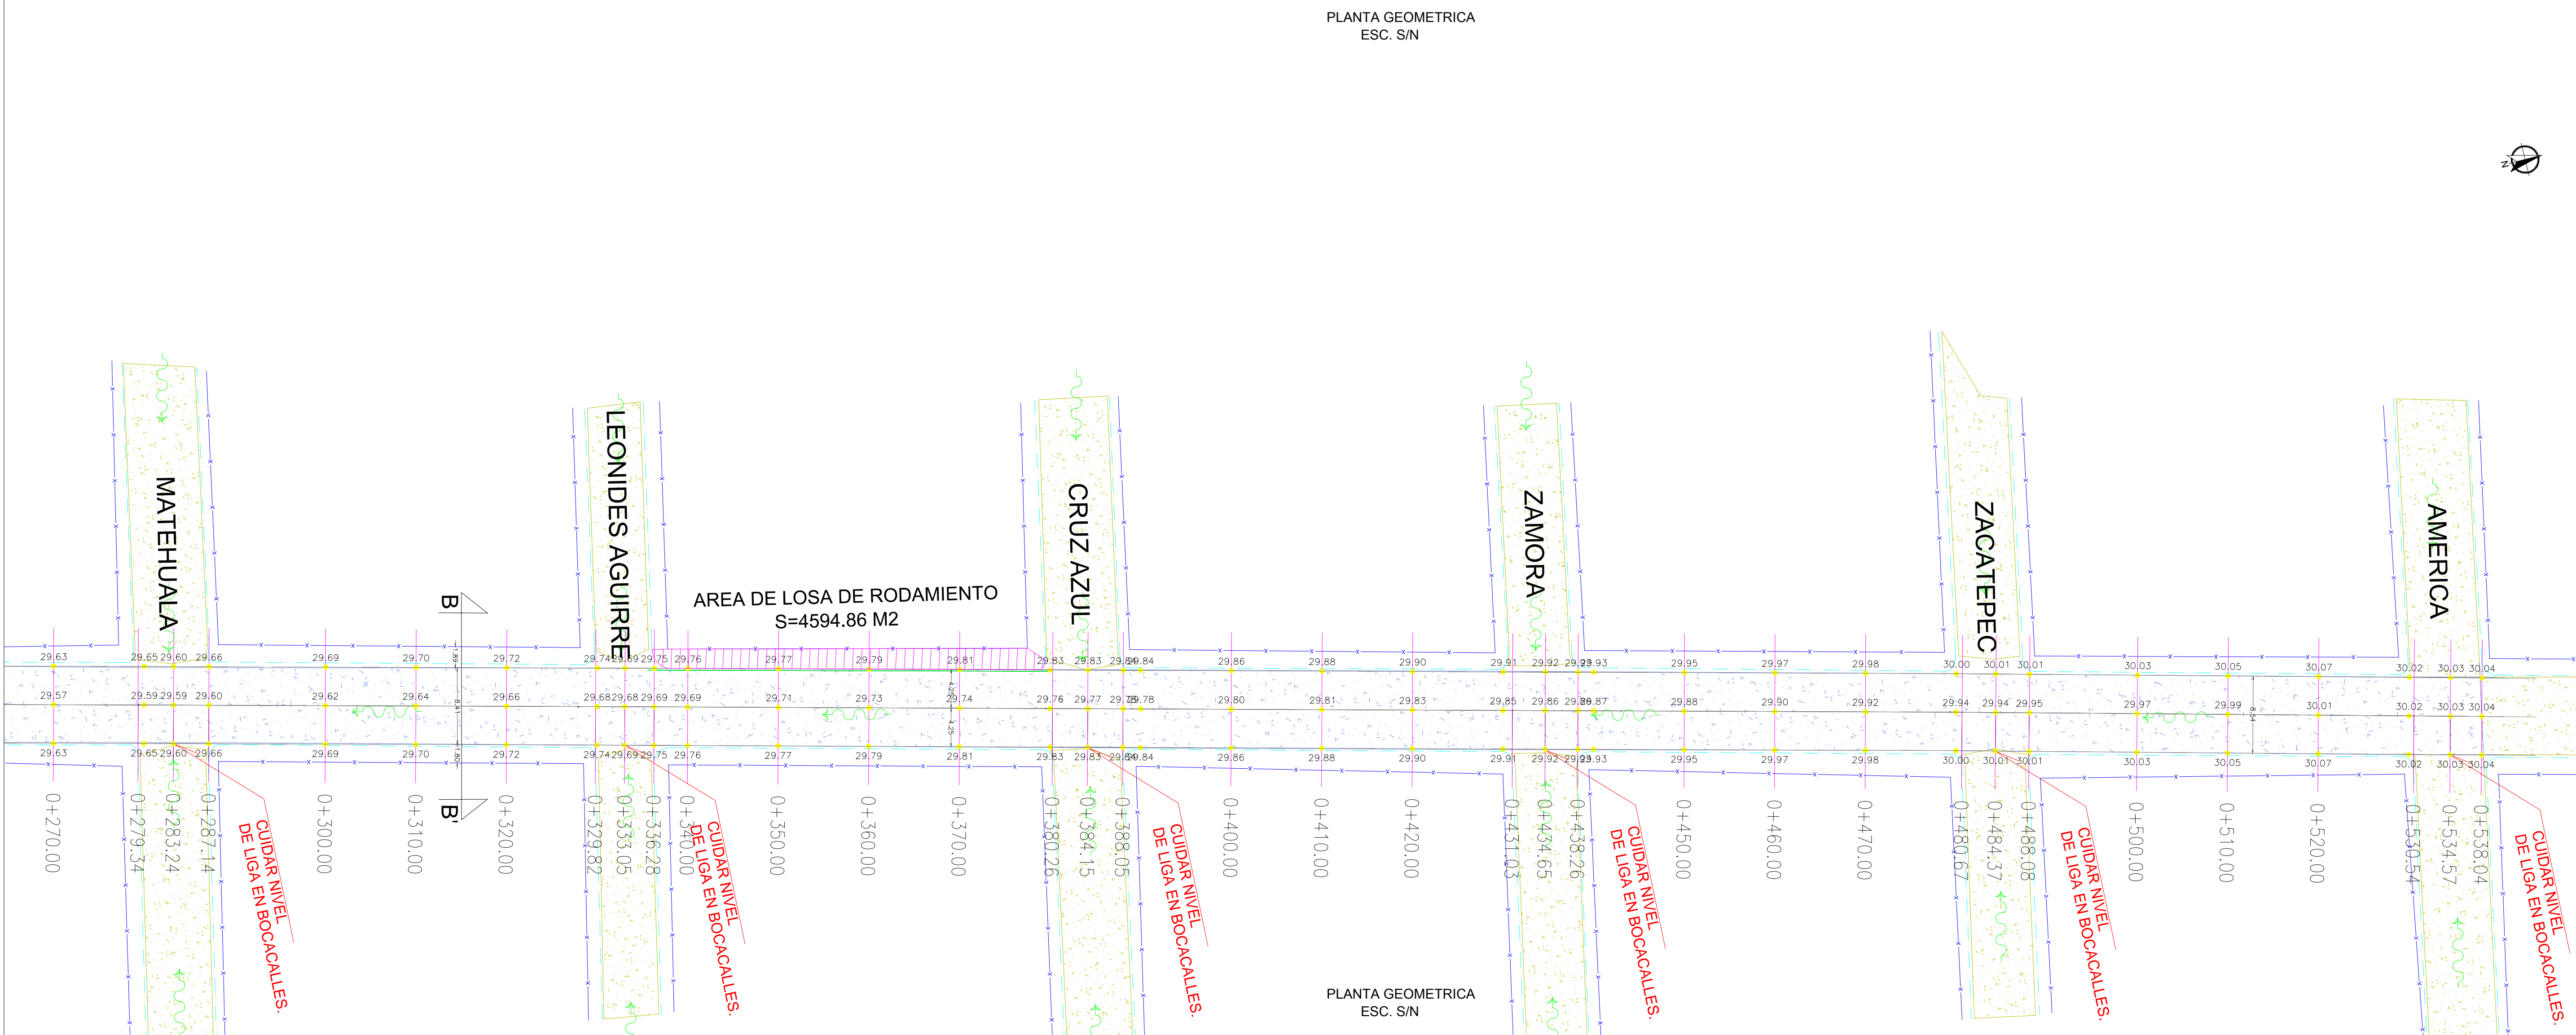

PLANTA GEOMETRICA ESC. S/N