


UBICACIÓN

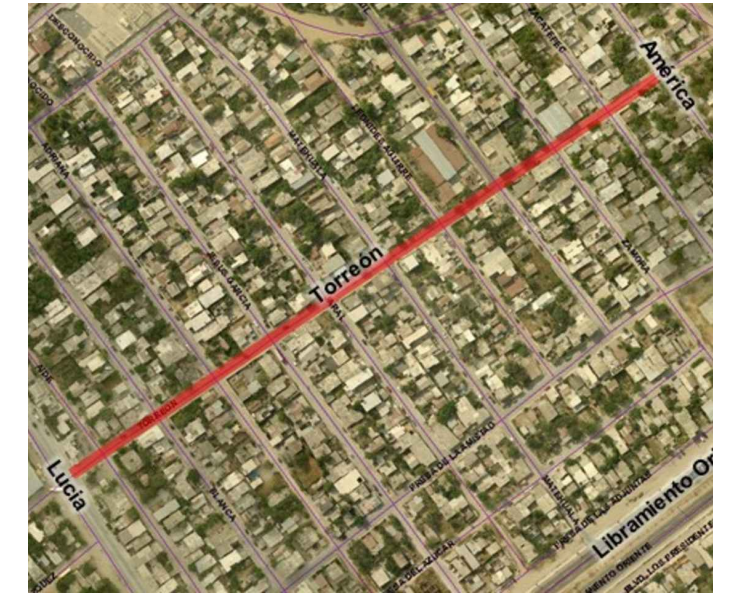

SIMBOLOGIA SEÑALIZACIÓN

	NOMENCLATURA DE CALLE SII-6
	SEÑAL DE ALTO SR-6
	LIMITE DE VELOCIDAD SR-9
	CRUCE DE PEATON SP-32

SIMBOLOGIA

	RAYA DE ALTO
M-6	LINEA DE ALTO CON UNA LONGITUD VARIABLE. EL ANCHO DE LINEA DE 0.40 M CON PINTURA TERMOPLASTICA COLOR BLANCO CON APLICACION EN MICROESFERA.
M-7.1	RAYA PARA CRUCE DE PEATONES (VALIDADES PRIMARIAS) LINEAS PARA CRUCE DE PEATONES EL ANCHO DE LINEA DE 0.40 M CON UNA LONGITUD VARIABLE. Y SEPARACION DE 0.40 M CON PINTURA TERMOPLASTICA COLOR AMARILLO CON APLICACION EN MICROESFERA.
M-1.1	RAYA SEPARADORA DE SENTIDOS DE CIRCULACION LINEA CONTINUA SEÑALA PARA SEPARACION DE SENTIDOS CON ARROYO VIAL HASTA DE 0.50 M CON 10 CM DE ANCHO CON PINTURA TERMOPLASTICA COLOR AMARILLO CON APLICACION EN MICROESFERA.

R. AYUNTAMIENTO DE REYNOSA, TAM.  
SECRETARÍA DE OBRAS PÚBLICAS, DESARROLLO URBANO Y MEDIO AMBIENTE

OBRA: PAVIMENTACION HIDRAULICA DE LA CALLE TORREON  
PLANO: SEÑ-001  
FECHA: JULIO 2017

PLANO: SEÑALAMIENTO  
ESC: UBICACION: ENTRE CALLE LUCIA Y AMERICA  
S/E: COLONIA: LAS DELICIAS  
CIUDAD: REYNOSA

SECRETARIO DE OBRAS PÚBLICAS, DESARROLLO URBANO Y MEDIO AMBIENTE

ARQ. EDUARDO LÓPEZ ARIAS

SUB SECRETARIO DE DESARROLLO URBANO Y MEDIO AMBIENTE  
SUB SECRETARIO DE OBRAS PÚBLICAS, Y CONSTRUCCIÓN

C.P. JULIO BORREGO ZUBIRIA

ING. LEOPOLDO RDZ. SARMIENTO

DIRECCION DE PROYECTOS:

DIRECTOR DE OBRAS PÚBLICAS:

ING. ERICK MOJICA CASTRO


ING. ROGELIO AVENDAÑO GARCIA

JEFE DE INFRAESTRUCTURA Y VIALIDAD


PROYECTÓ

ING. CINTHIA PEREZ SOSA

ARQ. JESUS RIVERA

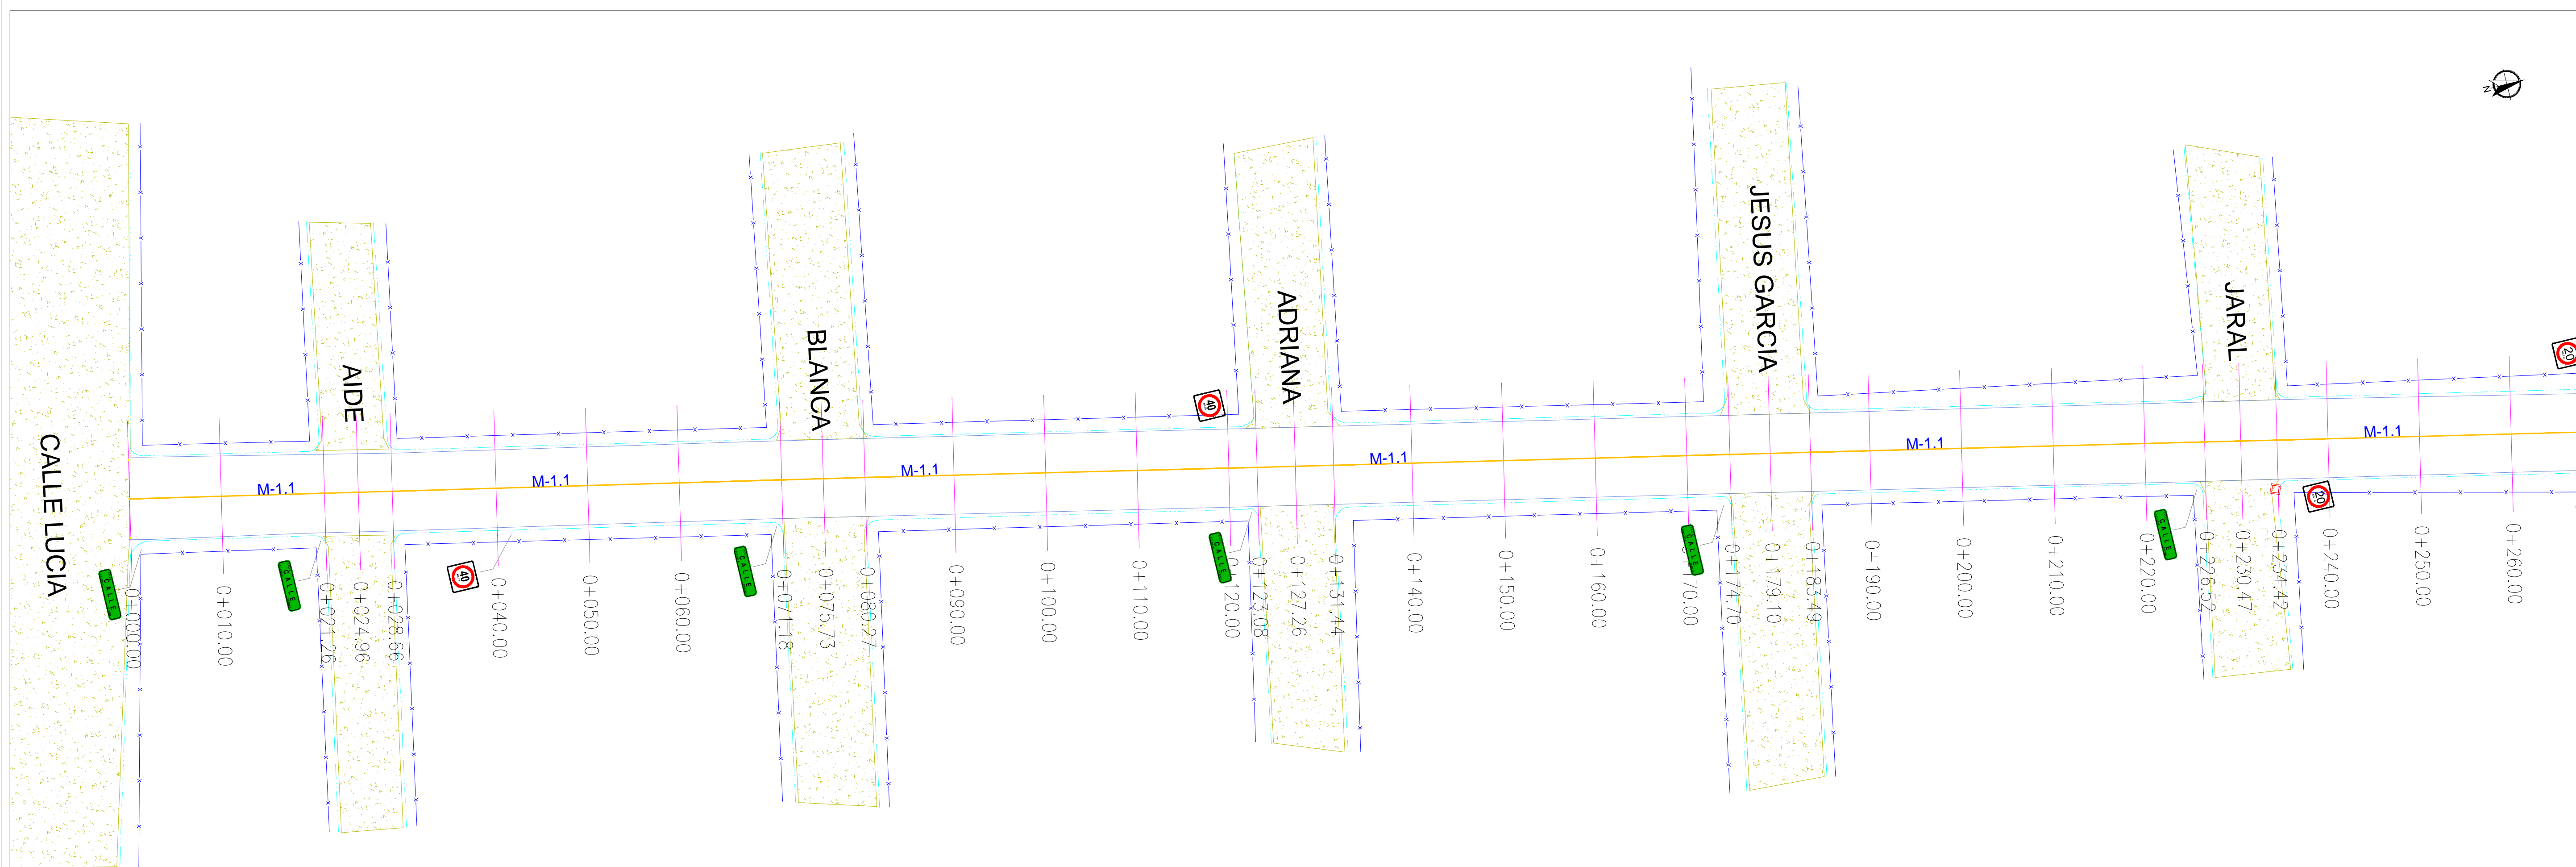

PLANTA SEÑALIZACION ESC. S/N

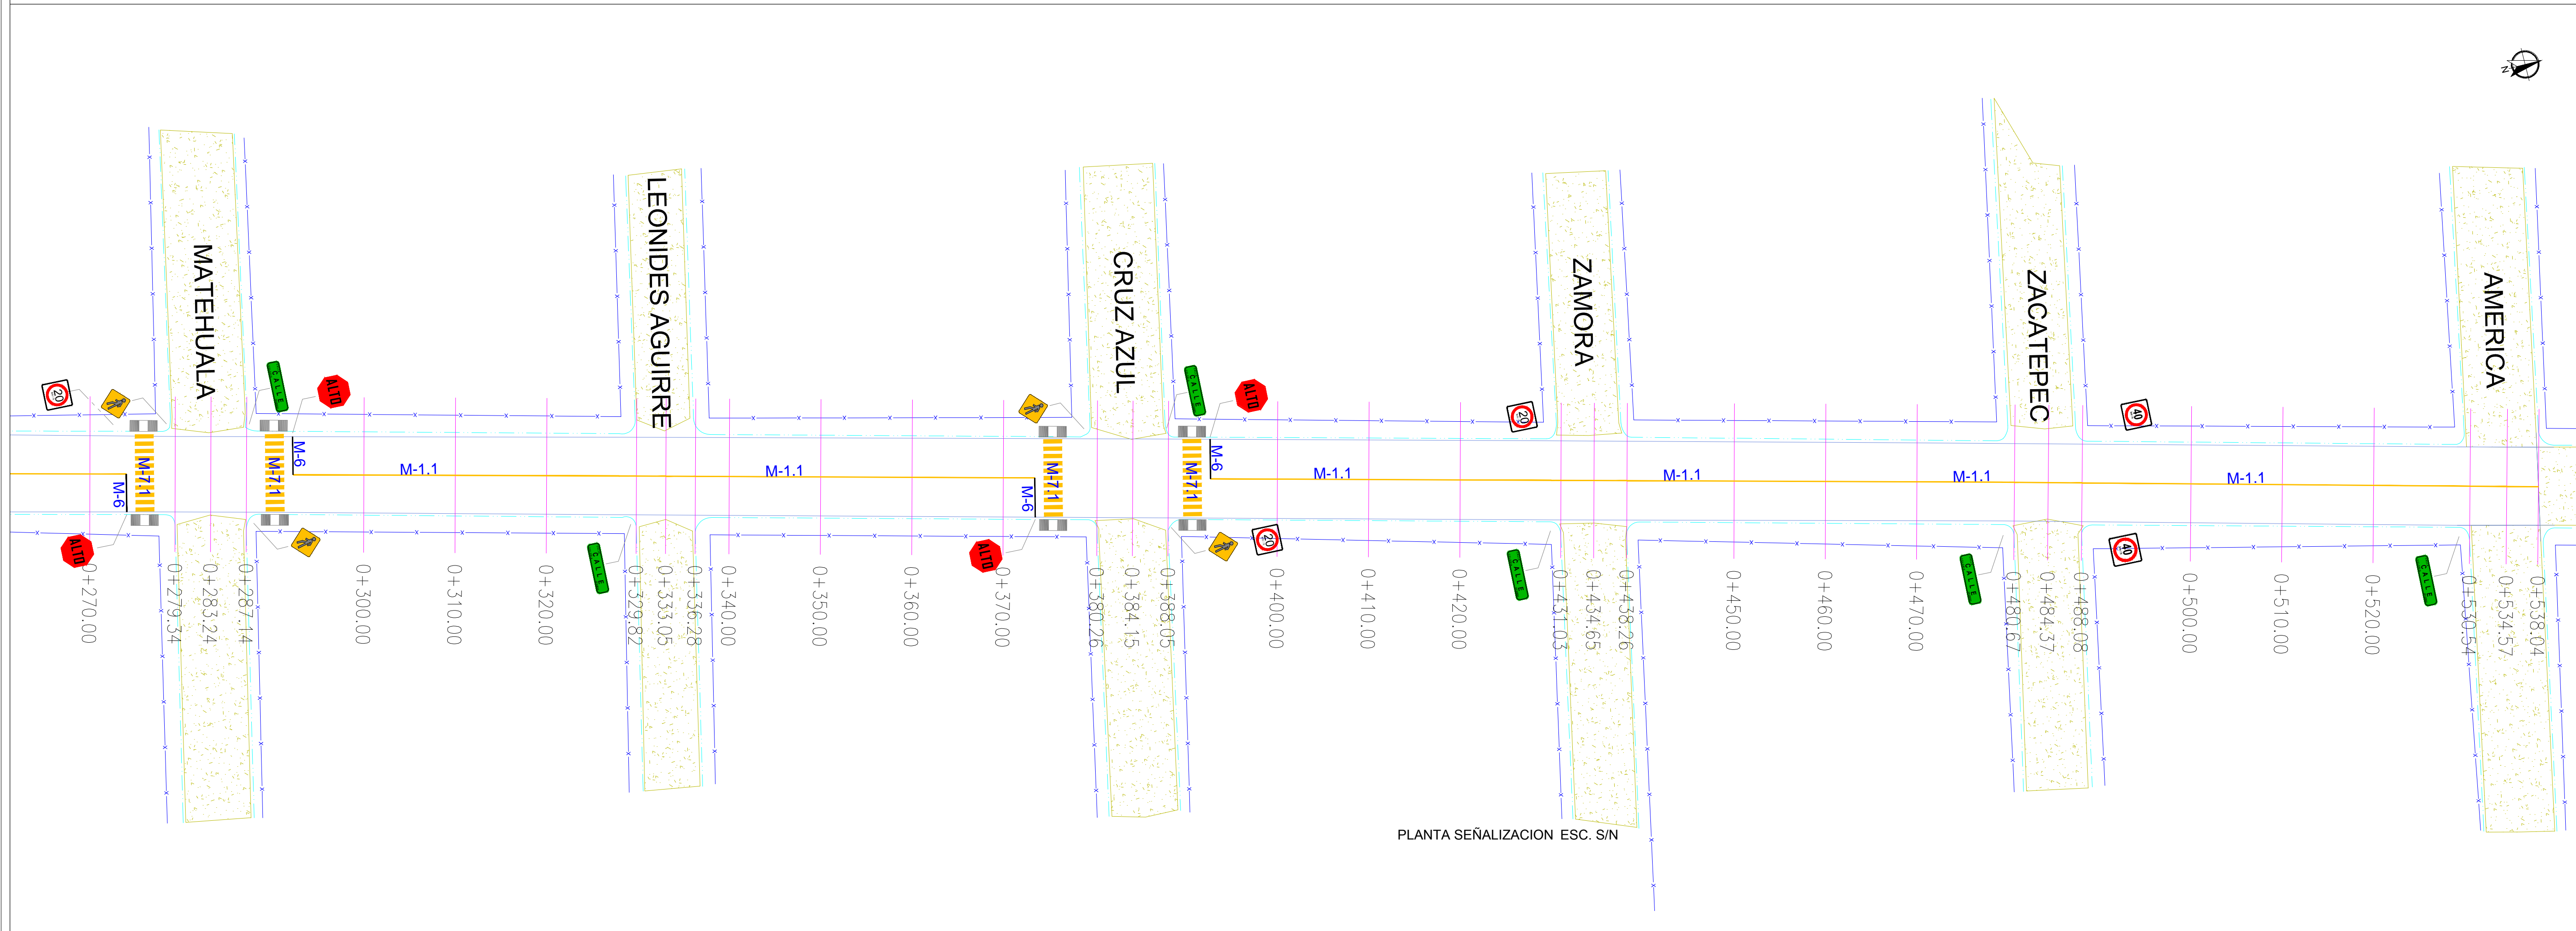

PLANTA SEÑALIZACION ESC. S/N