







SIMBOLOGIA

	TERRENO NATURAL
	RASANTE DE PROYECTO
	CONCRETO HIDRAULICO 15 CM
	BASE HIDRAULICA 20 CM

R. AYUNTAMIENTO DE REYNOSA, TAM.
SECRETARÍA DE OBRAS PÚBLICAS, DESARROLLO URBANO Y MEDIO AMBIENTE

OBRA: PAVIMENTACION HIDRAULICA DE LA CALLE TRINIDAD	PLANO: SEC-001	FECHA: AGOSTO 2017
PLANO: SECCIONES DE PROYECTO	ESC: S/E	UBICACION: ENTRE CALLE ROSARIO Y CALLE ISRAEL. COLONIA: LOMAS DEL REAL DE JARACHINA NORTE. CIUDAD: REYNOSA, TAMAULIPAS

SECRETARIO DE OBRAS PÚBLICAS, DESARROLLO URBANO Y MEDIO AMBIENTE


ARQ. EDUARDO LÓPEZ ARIAS

SUB SECRETARIO DE DESARROLLO URBANO Y MEDIO AMBIENTE	SUB SECRETARIO DE OBRAS PÚBLICAS, Y CONSTRUCCIÓN
C.P. JULIO BORRERO ZUBIRIA	ING. LEOPOLDO RDZ SARMIENTO

DIRECCION DE PROYECTOS: ING. ERICK MOJICA CASTRO
JEFE DE INFRAESTRUCTURA Y VIALIDAD

DIRECTOR DE OBRAS PÚBLICAS: ING. ROGELIO AVENDAÑO GARCÍA
PROYECTÓ

ING. CINTHIA PEREZ SOSA
ARQ. JESUS RIVERA

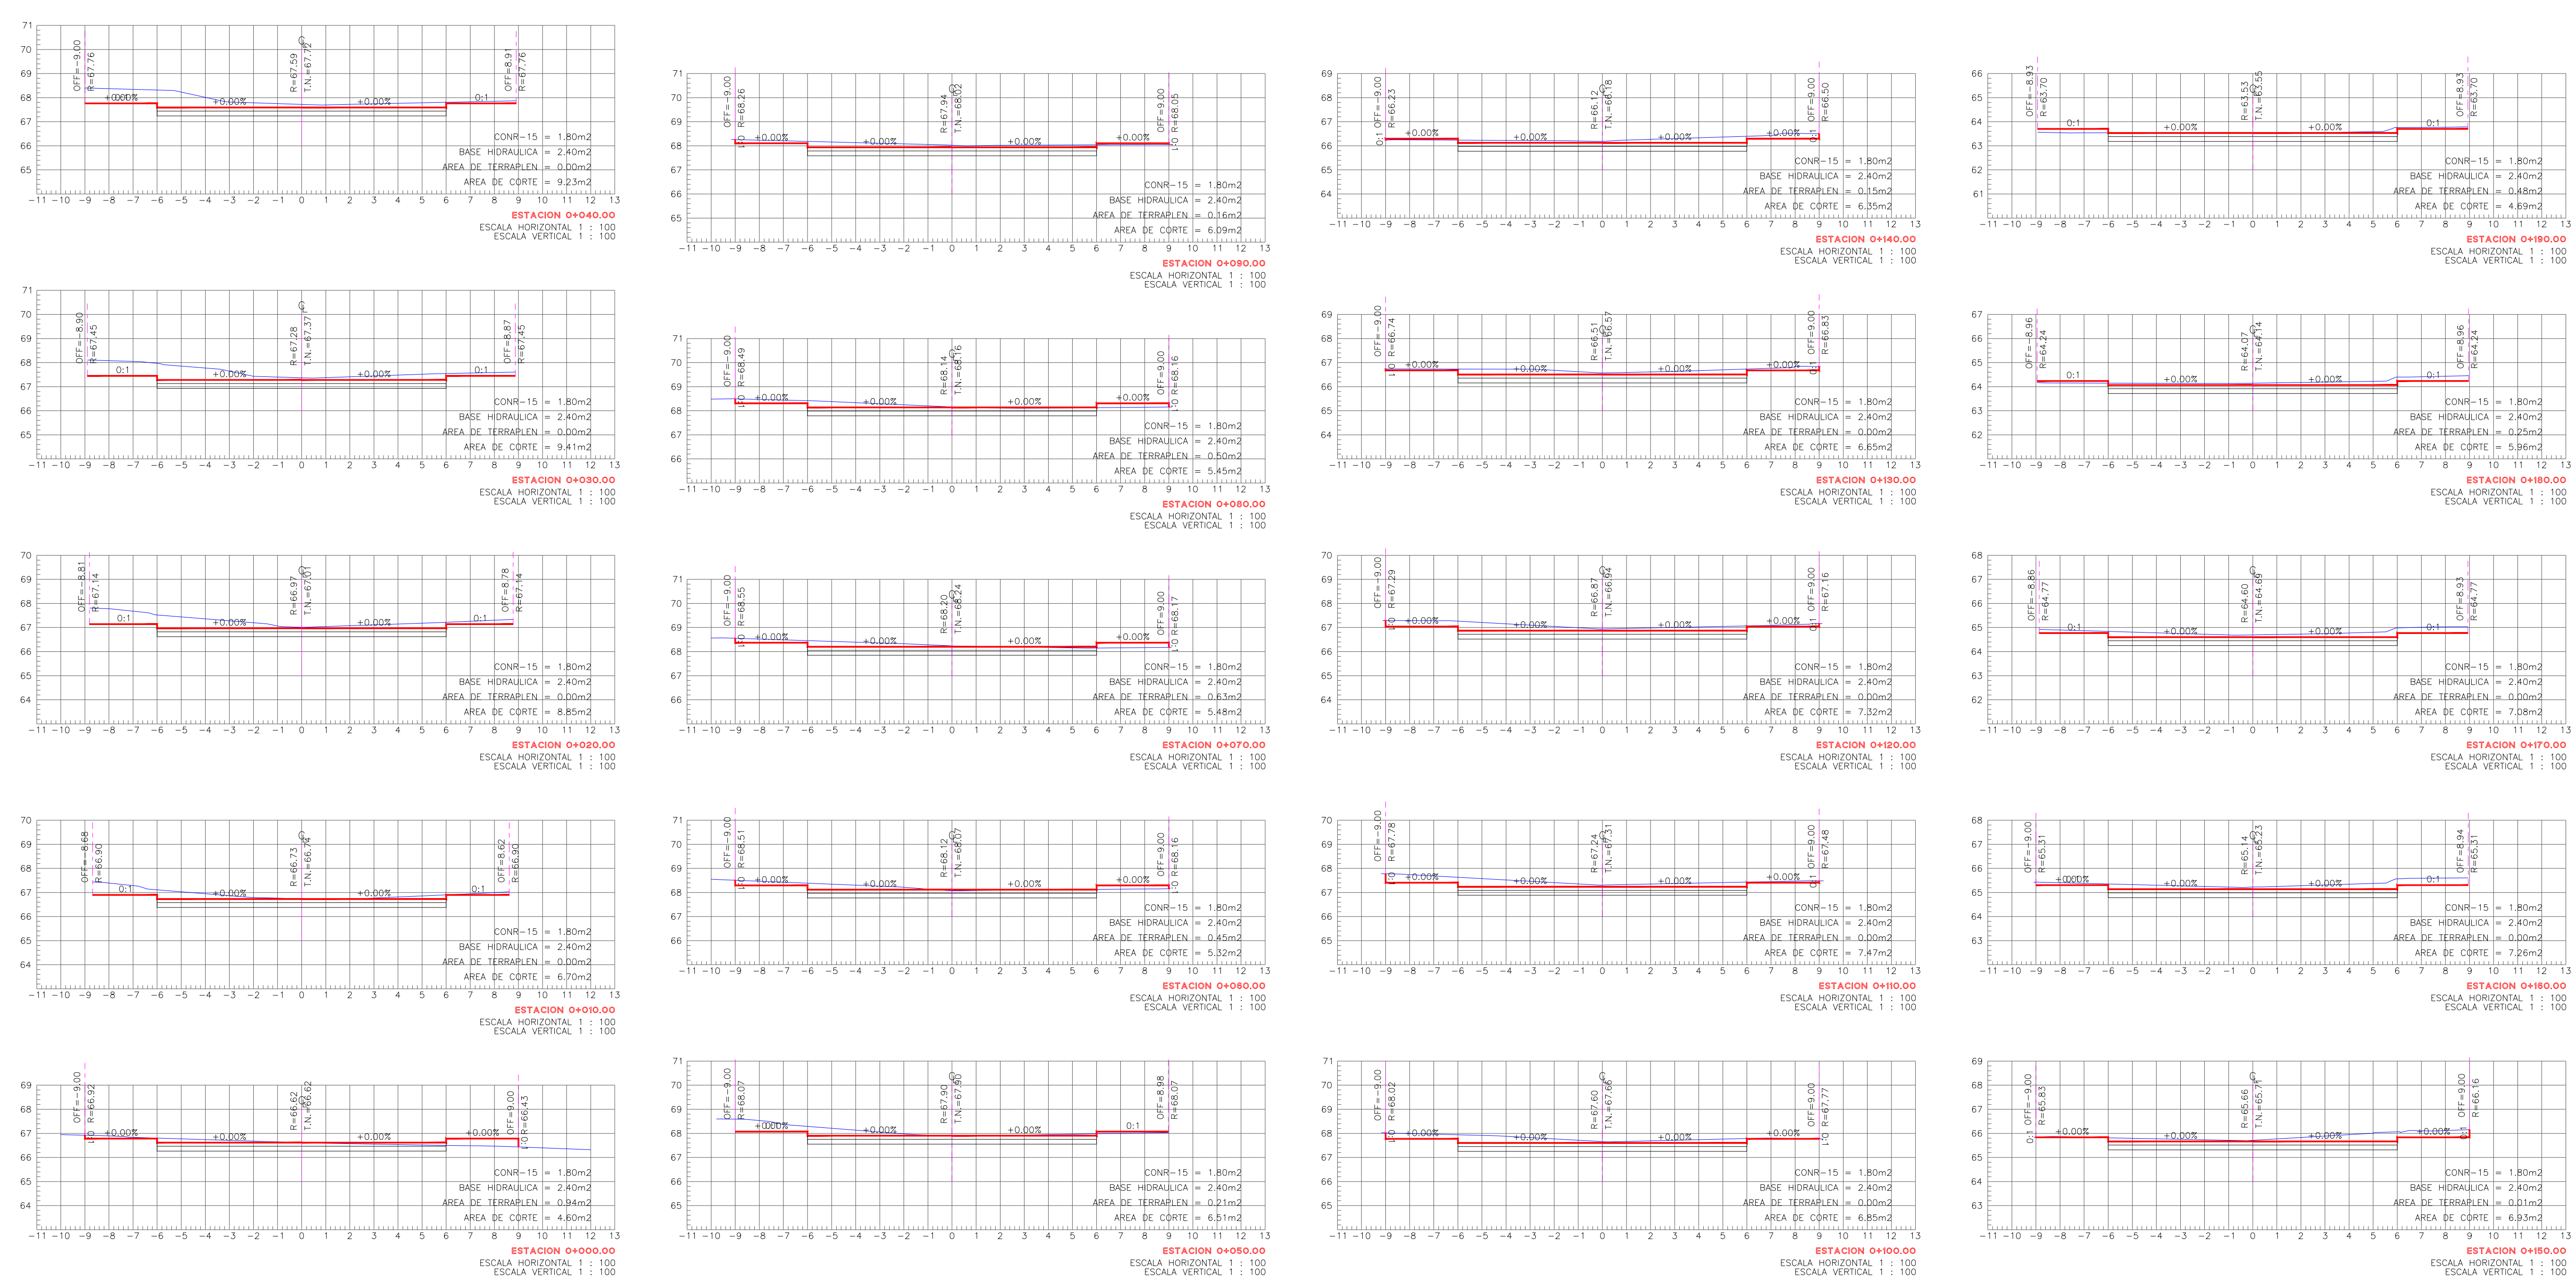

SECCIONES DE PROYECTO ESC. S/N