







SIMBOLOGIA

	TERRENO NATURAL
	RASANTE DE PROYECTO
	CONCRETO HIDRAULICO 15 CM
	BASE HIDRAULICA 20 CM

R. AYUNTAMIENTO DE REYNOSA, TAM.
SECRETARÍA DE OBRAS PÚBLICAS, DESARROLLO URBANO Y MEDIO AMBIENTE

OBRA: PAVIMENTACION HIDRAULICA DE LA CALLE **TRINIDAD** PLANO: **SEC-002** FECHA: **AGOSTO 2017**

SECCIONES DE PROYECTO: S/E UBICACION: ENTRE CALLE ROSARIO Y CALLE ISRAEL. COLONIA: LOMAS DEL REAL DE JARACHINA NORTE CIUDAD: REYNOSA, TAMAULIPAS


SECRETARIO DE OBRAS PÚBLICAS, DESARROLLO URBANO Y MEDIO AMBIENTE

ARQ. EDUARDO LÓPEZ ARIAS

SUB SECRETARIO DE DESARROLLO URBANO Y MEDIO AMBIENTE	SUB SECRETARIO DE OBRAS PÚBLICAS, Y CONSTRUCCIÓN
C.P. JULIO BORRERO ZUBIRIA	ING. LEOPOLDO RDZ SARMIENTO

DIRECCION DE PROYECTOS: DIRECTOR DE OBRAS PÚBLICAS:

ING. ERICK MOJICA CASTRO	ING. ROGELIO AVENDAÑO GARCÍA
JEFE DE INFRAESTRUCTURA Y VIALIDAD	PROYECTÓ
ING. CINTHIA PEREZ SOSA	ARQ. JESUS RIVERA

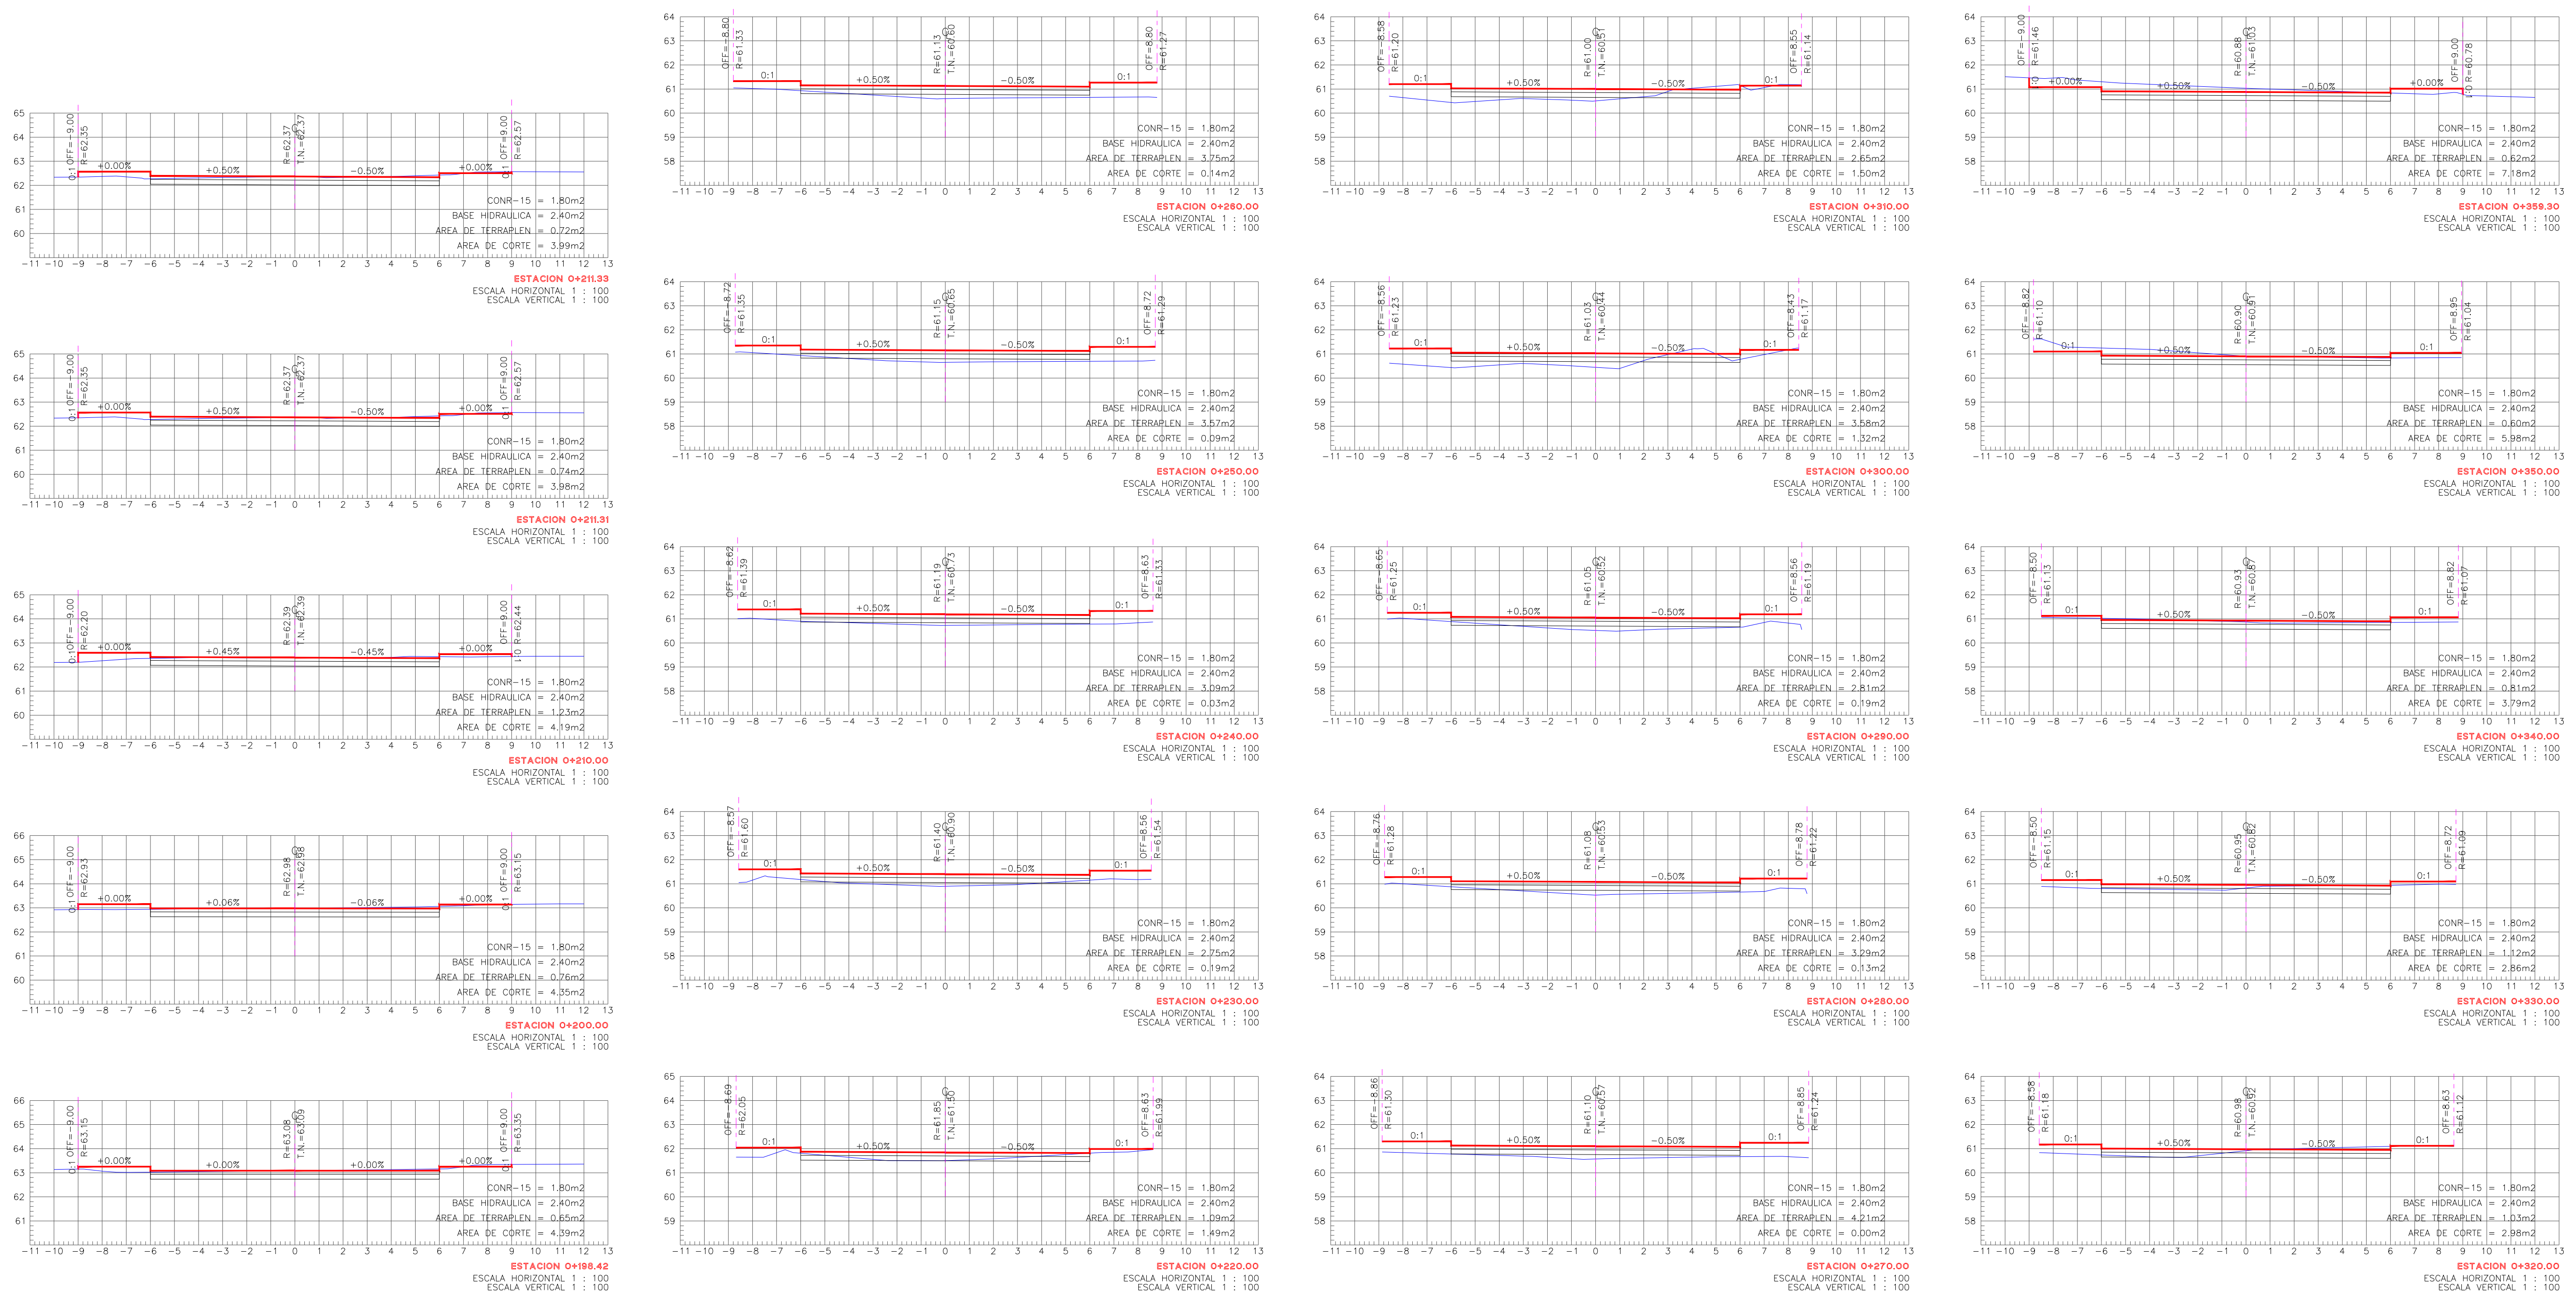

SECCIONES DE PROYECTO ESC. S/N