


UBICACIÓN

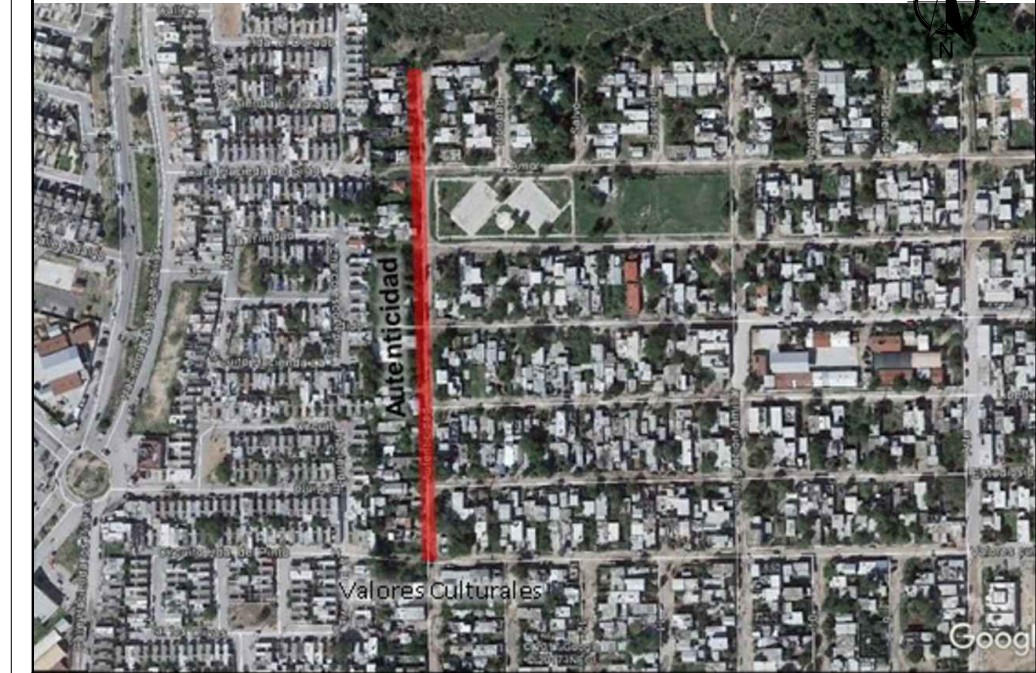

SIMBOLOGIA

	RASANTE DE PROYECTO
	TERRENO NATURAL



R. AYUNTAMIENTO DE REYNOSA, TAM.  
SECRETARÍA DE OBRAS PÚBLICAS, DESARROLLO URBANO Y MEDIO AMBIENTE

OBRA: PAVIMENTACION HIDRAULICA DE LA CALLE <b>AUTENTICIDAD</b>	PLANO: <b>PERF-001</b>	FECHA: <b>AGOSTO 2017</b>
PLANO: PERFIL DE PROYECTO	ESC: S/E	UBICACION: ENTRE CALLE VALORES CULTURALES Y LIMITE DE COLONIA COL. INTEGRACION FAMILIAR CIUDAD: REYNOSA, TAMAULIPAS

SECRETARIO DE OBRAS PÚBLICAS, DESARROLLO URBANO Y MEDIO AMBIENTE

ARQ. EDUARDO LÓPEZ ARIAS


SUB SECRETARIO DE DESARROLLO URBANO Y MEDIO AMBIENTE	SUB SECRETARIO DE OBRAS PÚBLICAS, Y CONSTRUCCIÓN
--	--

LIC. ROGELIO SAN MIGUEL RAMOS      ING. LEOPOLDO RDZ SARMIENTO

DIRECCION DE PROYECTOS:      DIRECTOR DE OBRAS PÚBLICAS:

ING. ERICK MOJICA CASTRO      ING. ROGELIO AVENDAÑO GARCÍA  
JEFE DE INFRAESTRUCTURA Y VIALIDAD      PROYECTÓ

ING. CINTHIA PEREZ SOSA      ARQ. JESUS RIVERA

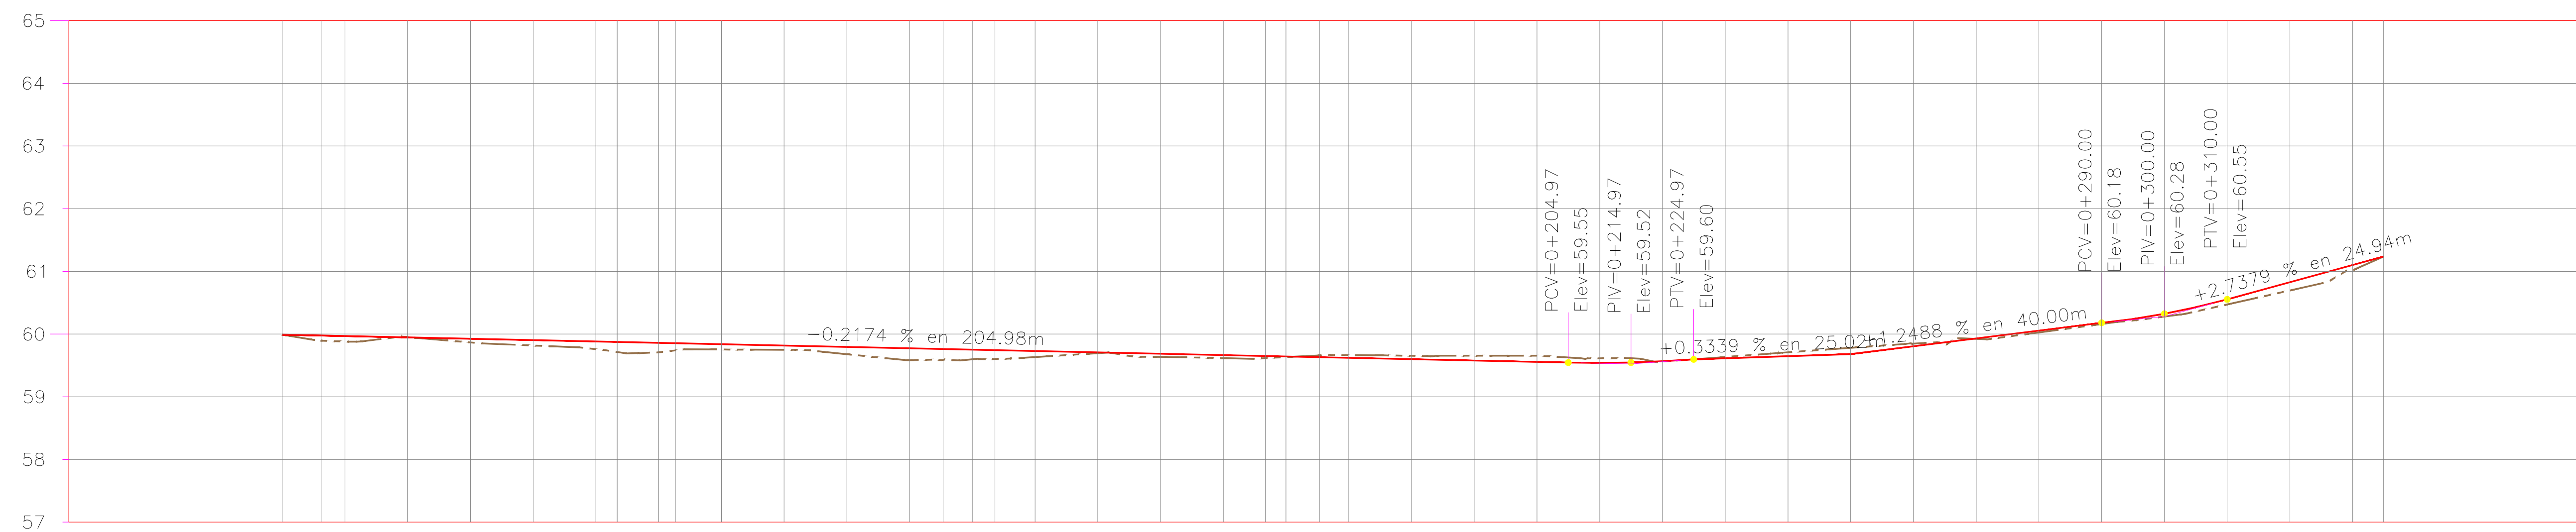

ELEVACION	SUBRASANTE	ESPESOR		VOLUMEN		ORDENADAS DE LA CURVA MASA	FACTOR DE COMPACTACION	FACTOR DE ABUNDAMIENTO	TIPO DE MATERIAL
		TERRAPLEN	CORTE	TERRAPLEN	CORTE				
59.99	59.99	0.00	0.00	0.00	0.00	10.000			
59.90	59.98	0.08	17.99	3.21	10.015				
59.88	59.97	0.09	9.19	2.11	10.022				
59.95	59.95	0.00	28.54	2.90	10.047				
59.87	59.93	0.06	29.93	2.00	10.075				
59.82	59.90	0.09	29.13	1.73	10.103				
59.76	59.88	0.12	26.50	1.73	10.128				
59.71	59.87	0.16	8.17	0.78	10.135				
59.71	59.86	0.15	14.50	2.63	10.147				
59.74	59.85	0.11	5.69	1.46	10.151				
59.75	59.84	0.08	16.89	3.41	10.165				
59.75	59.82	0.07	25.17	3.66	10.186				
59.68	59.79	0.12	24.28	3.89	10.206				
59.58	59.77	0.19	19.75	5.11	10.221				
59.59	59.76	0.17	9.19	3.34	10.227				
59.60	59.75	0.15	8.40	3.14	10.232				
59.60	59.74	0.14	6.75	2.53	10.236				
59.63	59.73	0.10	14.57	3.35	10.248				
59.70	59.71	0.01	26.67	4.39	10.270				
59.64	59.69	0.05	25.53	4.77	10.291				
59.62	59.66	0.05	25.59	3.00	10.313				
59.62	59.65	0.03	18.18	1.99	10.329				
59.63	59.64	0.01	9.27	1.51	10.337				
59.66	59.63	0.03	15.90	2.38	10.351				
59.66	59.62	0.04	14.43	1.42	10.364				
59.65	59.60	0.05	31.15	1.16	10.394				
59.65	59.58	0.08	33.61	0.37	10.427				
59.66	59.56	0.10	37.45	0.28	10.464				
59.61	59.54	0.07	37.51	0.96	10.501				
59.56	59.57	0.01	33.33	3.18	10.531				
59.63	59.61	0.02	32.93	3.74	10.560				
59.71	59.65	0.06	37.72	1.72	10.596				
59.78	59.68	0.10	46.03	0.26	10.642				
59.85	59.81	0.04	48.07	0.00	10.690				
59.92	59.93	0.01	39.41	0.52	10.729				
60.03	60.05	0.03	34.22	0.94	10.762				
60.16	60.18	0.02	35.37	0.75	10.797				
60.28	60.32	0.04	35.68	0.42	10.832				
60.47	60.55	0.08	32.73	0.80	10.864				
60.70	60.83	0.13	28.10	2.08	10.890				
61.02	61.10	0.08	25.83	3.86	10.912				
61.24	61.24	0.00	13.90	2.37	10.923				

PERFIL CALLE AUTENTICIDAD

ESCALA HORIZONTAL 1 : 1000  
ESCALA VERTICAL 1 : 100