


UBICACIÓN



SIMBOLOGIA

	TERRENO NATURAL
	RASANTE DE PROYECTO

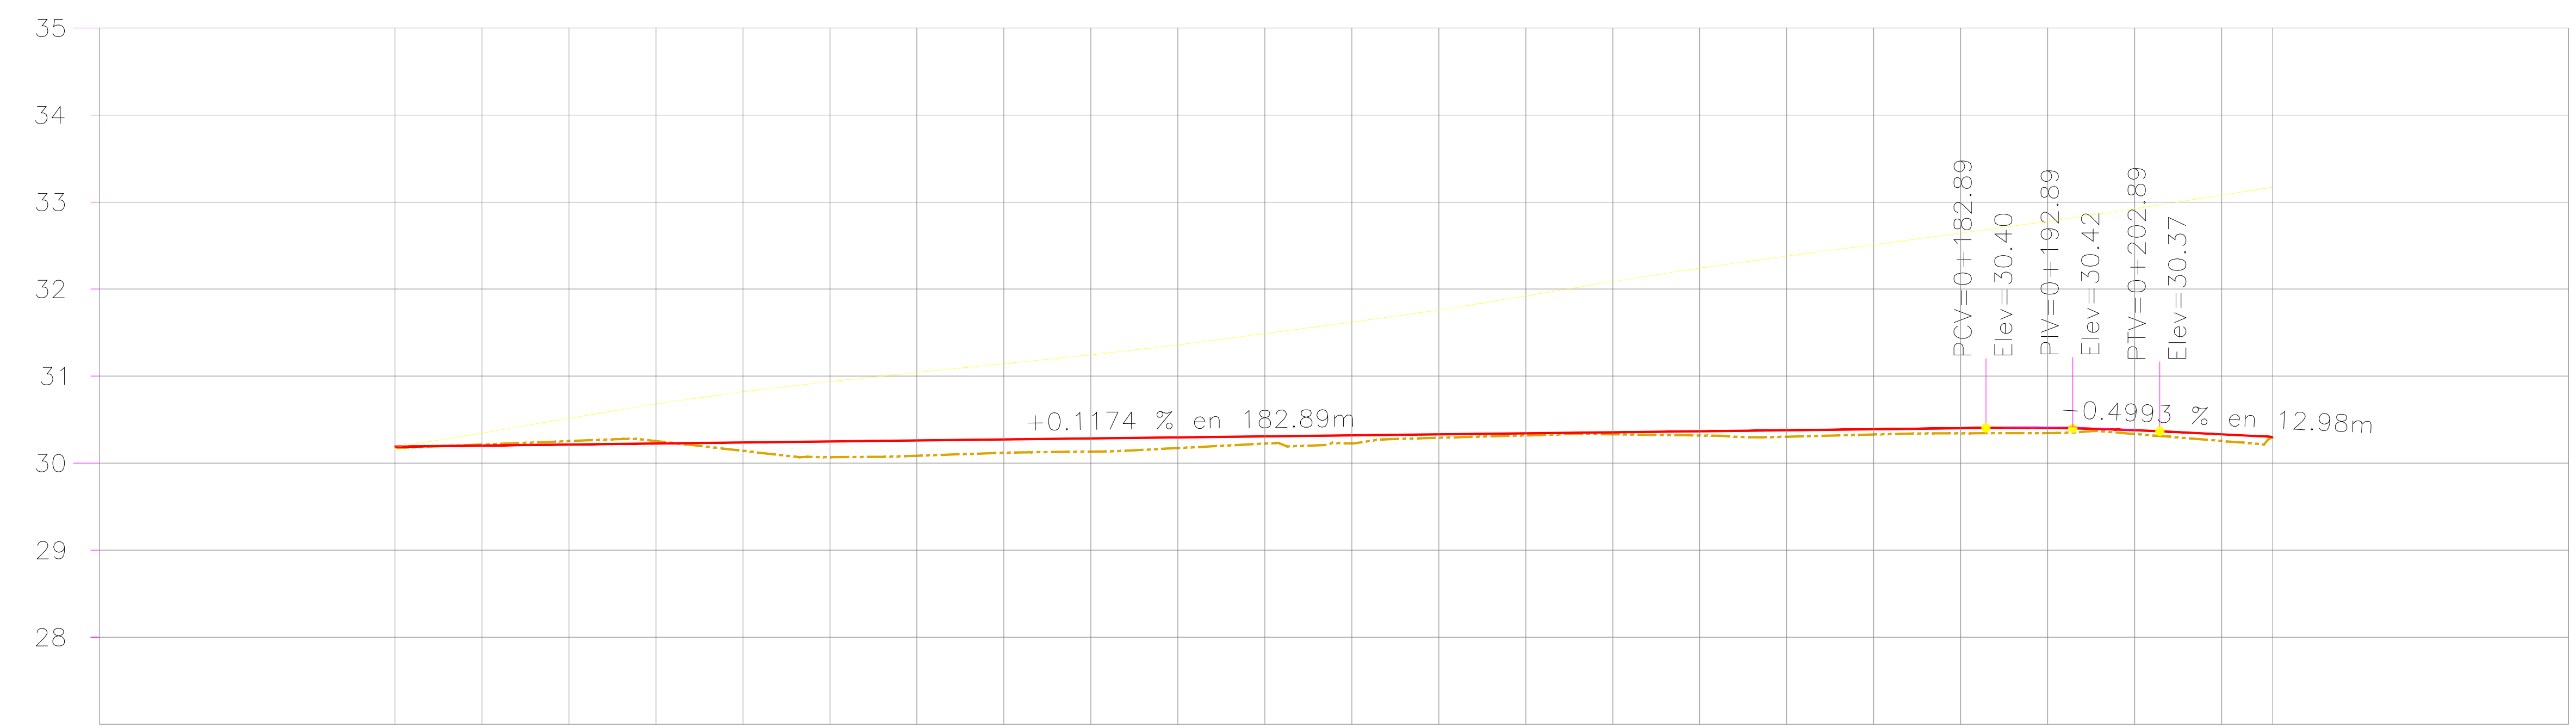

TIPO DE MATERIAL	FACTOR DE ABUNDAMIENTO	FACTOR DE COMPACTACION	ORDENADAS DE LA CURVA MASA	VOLUMEN		ESPESOR		ELEVACION	
				TERRAPLEN	CORTE	TERRAPLEN	CORTE	SUBRASANTE	TERRENO
			10,000	0.00	0.00	0.01	0.00	30.19	30.18
			10,032	5.31	37.71	0.01	0.01	30.20	30.21
			10,066	5.53	39.44	0.04	0.04	30.21	30.25
			10,100	5.95	39.29	0.03	0.03	30.22	30.25
			10,128	5.79	33.87	0.09	0.09	30.24	30.14
			10,151	5.54	28.58	0.18	0.18	30.25	30.07
			10,172	6.09	27.24	0.18	0.18	30.26	30.08
			10,192	6.95	26.85	0.15	0.15	30.27	30.12
			10,212	7.12	27.44	0.15	0.15	30.28	30.13
			10,235	6.44	29.10	0.12	0.12	30.30	30.17
			10,261	5.32	31.72	0.08	0.08	30.31	30.22
			10,287	5.75	31.93	0.09	0.09	30.32	30.23
			10,315	4.08	31.74	0.04	0.04	30.33	30.29
			10,348	1.25	33.70	0.02	0.02	30.34	30.32
			10,381	1.15	34.41	0.02	0.02	30.35	30.33
			10,412	1.39	32.33	0.05	0.05	30.37	30.32
			10,439	1.72	29.14	0.07	0.07	30.38	30.30
			10,465	1.81	28.10	0.06	0.06	30.39	30.33
			10,492	1.80	28.33	0.06	0.06	30.40	30.34
			10,519	1.84	28.80	0.06	0.06	30.40	30.35
			10,548	1.87	30.89	0.04	0.04	30.38	30.33
			10,579	1.82	33.25	0.08	0.08	30.33	30.26
			10,598	1.33	19.53	0.00	0.00	30.30	30.30
									0+000.00
									0+010.00
									0+020.00
									0+030.00
									0+040.00
									0+050.00
									0+060.00
									0+070.00
									0+080.00
									0+090.00
									0+100.00
									0+110.00
									0+120.00
									0+130.00
									0+140.00
									0+150.00
									0+160.00
									0+170.00
									0+180.00
									0+190.00
									0+200.00
									0+210.00
									0+215.86

PERFIL CALLE COAHUILA  
 ESCALA HORIZONTAL 1 : 1000  
 ESCALA VERTICAL 1 : 100

PERFIL DEL PROYECTO ESC: S/E



R. AYUNTAMIENTO DE REYNOSA, TAM.  
 SECRETARÍA DE OBRAS PÚBLICAS, DESARROLLO URBANO Y MEDIO AMBIENTE

OBRA: PAVIMENTACION HIDRAULICA DE LA CALLE COAHUILA	PLANO: PER-001	FECHA: AGOSTO 2017
PLANO: PERFIL DE PROYECTO	ESC: S/E	UBICACION: ENTRE CALLES ZACATECAS Y MICHOCAN COLONIA: LAMPACITOS CIUDAD: REYNOSA
SECRETARIO DE OBRAS PÚBLICAS, DESARROLLO URBANO Y MEDIO AMBIENTE		
ARQ. EDUARDO LÓPEZ ARIAS		
SUB SECRETARIO DE DESARROLLO URBANO Y MEDIO AMBIENTE	SUB SECRETARIO DE OBRAS PÚBLICAS, Y CONSTRUCCIÓN	
LIC. ROGELIO SAN MIGUEL RAMOS	ING. LEOPOLDO RODRIGUEZ SARMIENTO	

DIRECCION DE PROYECTOS:	DIRECTOR DE OBRAS PÚBLICAS:
ING. ERICK MOJICA CASTRO	ING. ROGELIO AVENDAÑO GARCIA
JEFE DE INFRAESTRUCTURA Y VIALIDAD	PROYECTO
ING. CINTHIA PEREZ SOSA	ARQ. JORGE CERVANTES VILLASEÑOR