

UBICACIÓN



SIMBOLOGIA

	PROYECTO PAVIMENTACION HIDRAULICA
	PAVIMENTO EXISTENTE CONCRETO
	PAVIMENTO EXISTENTE ASFALTO
	TERRACERIA
	PARAMENTO
	CORDON EXISTENTE
	AREA DE DEMOLICION
	ANDADOR PROPUESTO
	CORDON PROPUESTO
	BANCO DE NIVEL
	POSTE DE C.F.E.
	POSTE DE TELEFONO
	POZO DE VISITA
	ESTANCADO DE AGUA
	ESCURRIMIENTO NATURAL

R. AYUNTAMIENTO DE REYNOSA, TAM.  
SECRETARÍA DE OBRAS PÚBLICAS, DESARROLLO URBANO Y MEDIO AMBIENTE

OBRA: PAVIMENTACION HIDRAULICA DE LA CALLE COAHUILA  
PLANO: TOP-001  
FECHA: AGOSTO 2017

PLANO: TOPOGRAFICO  
ESC: S/E  
UBICACION: ENTRE CALLES ZACATECAS Y MICHOCACAN  
COLONIA: LAMPACITOS  
CIUDAD: REYNOSA


SECRETARIO DE OBRAS PÚBLICAS, DESARROLLO URBANO Y MEDIO AMBIENTE

ARQ. EDUARDO LÓPEZ ARIAS  
SUB SECRETARIO DE DESARROLLO URBANO Y MEDIO AMBIENTE  
LIC. ROGELIO SAN MIGUEL RAMOS


SUB SECRETARIO DE OBRAS PÚBLICAS, Y CONSTRUCCIÓN  
ING. LEOPOLDO RODRIGUEZ SARMIENTO

DIRECCION DE PROYECTOS:  
ING. ERICK MOJICA CASTRO  
JEFE DE INFRAESTRUCTURA Y VIALIDAD  
ING. CINTHIA PEREZ SOSA

DIRECTOR DE OBRAS PÚBLICAS:  
ING. ROGELIO AVENDAÑO GARCÍA  
PROYECTO  
ARQ. JORGE CERVANTES VILLASEÑOR

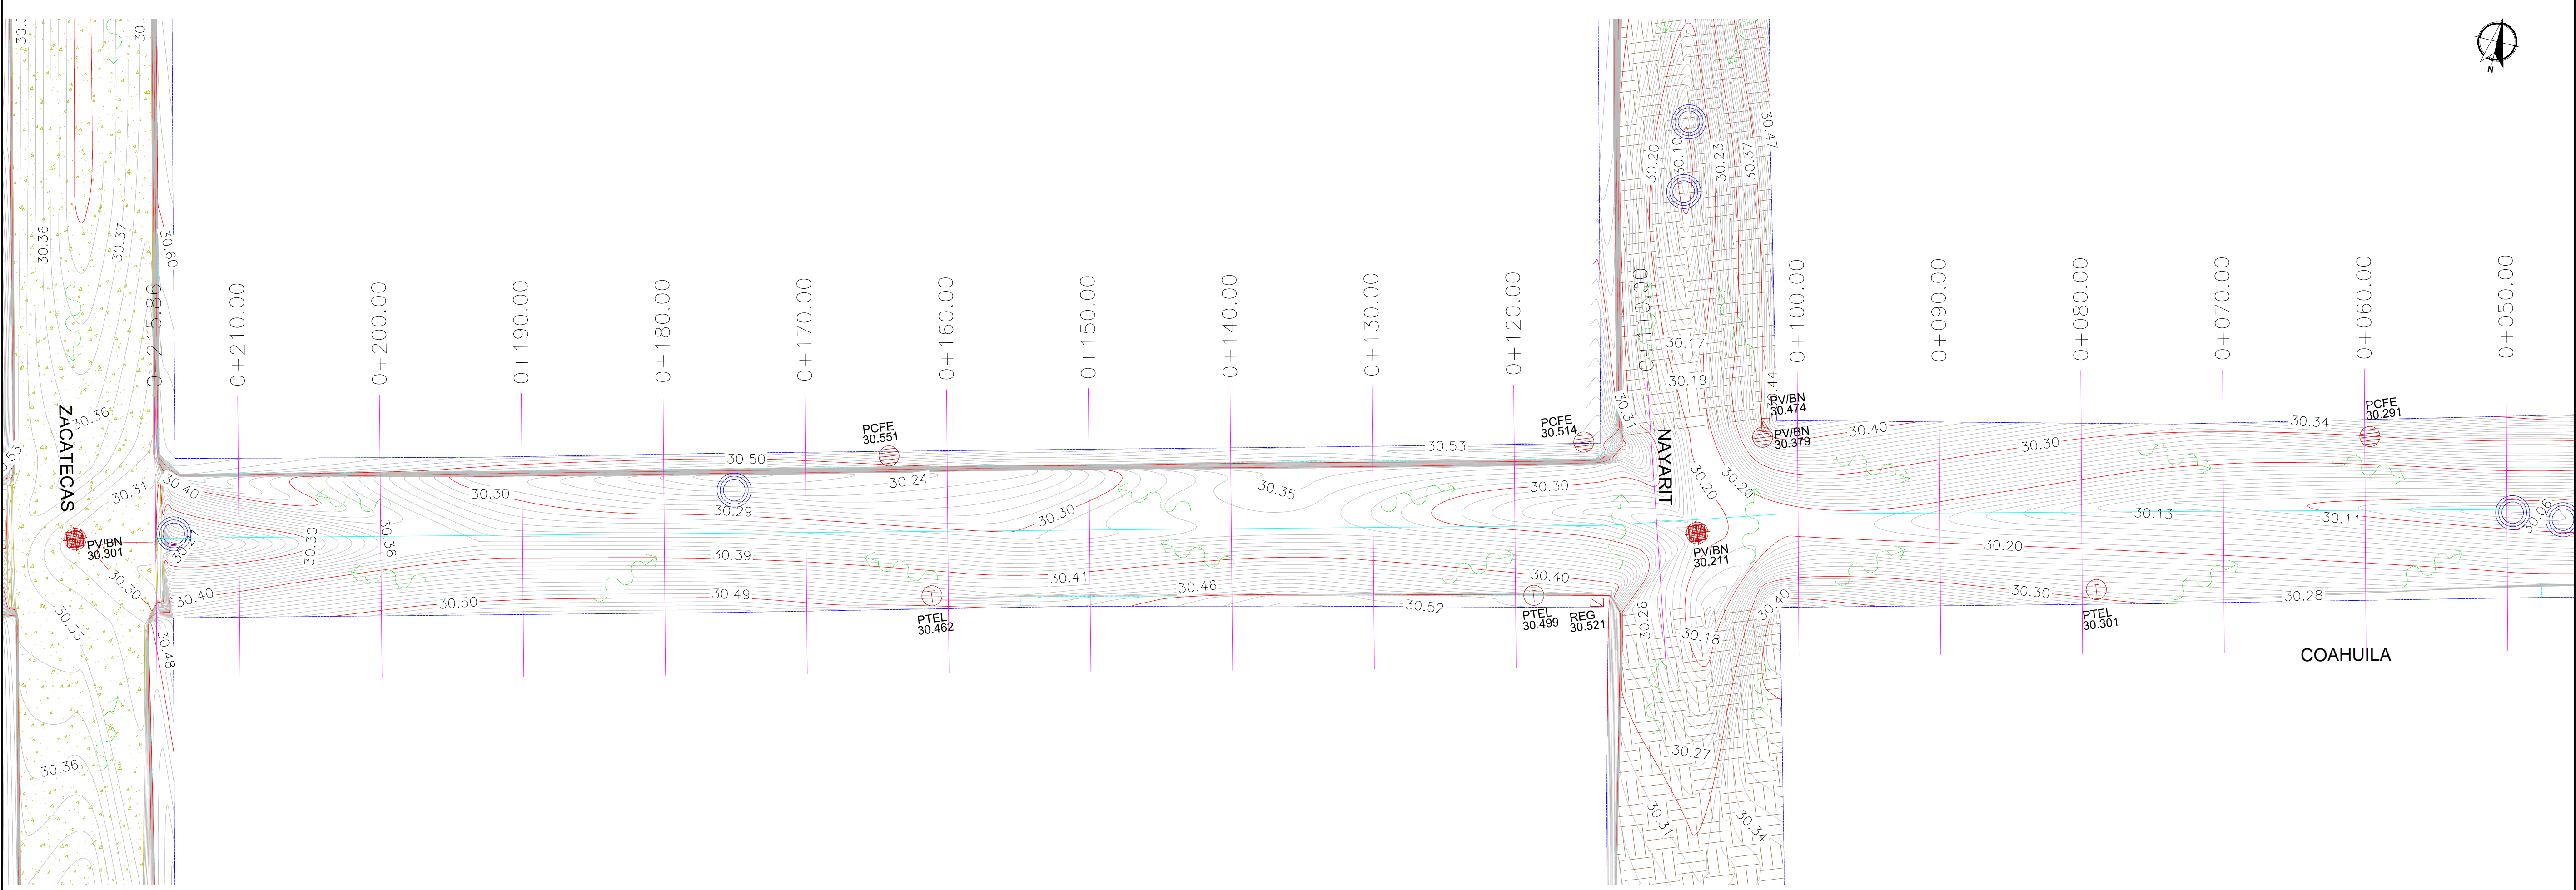

PLANTA TOPOGRAFICA ESC: S/E

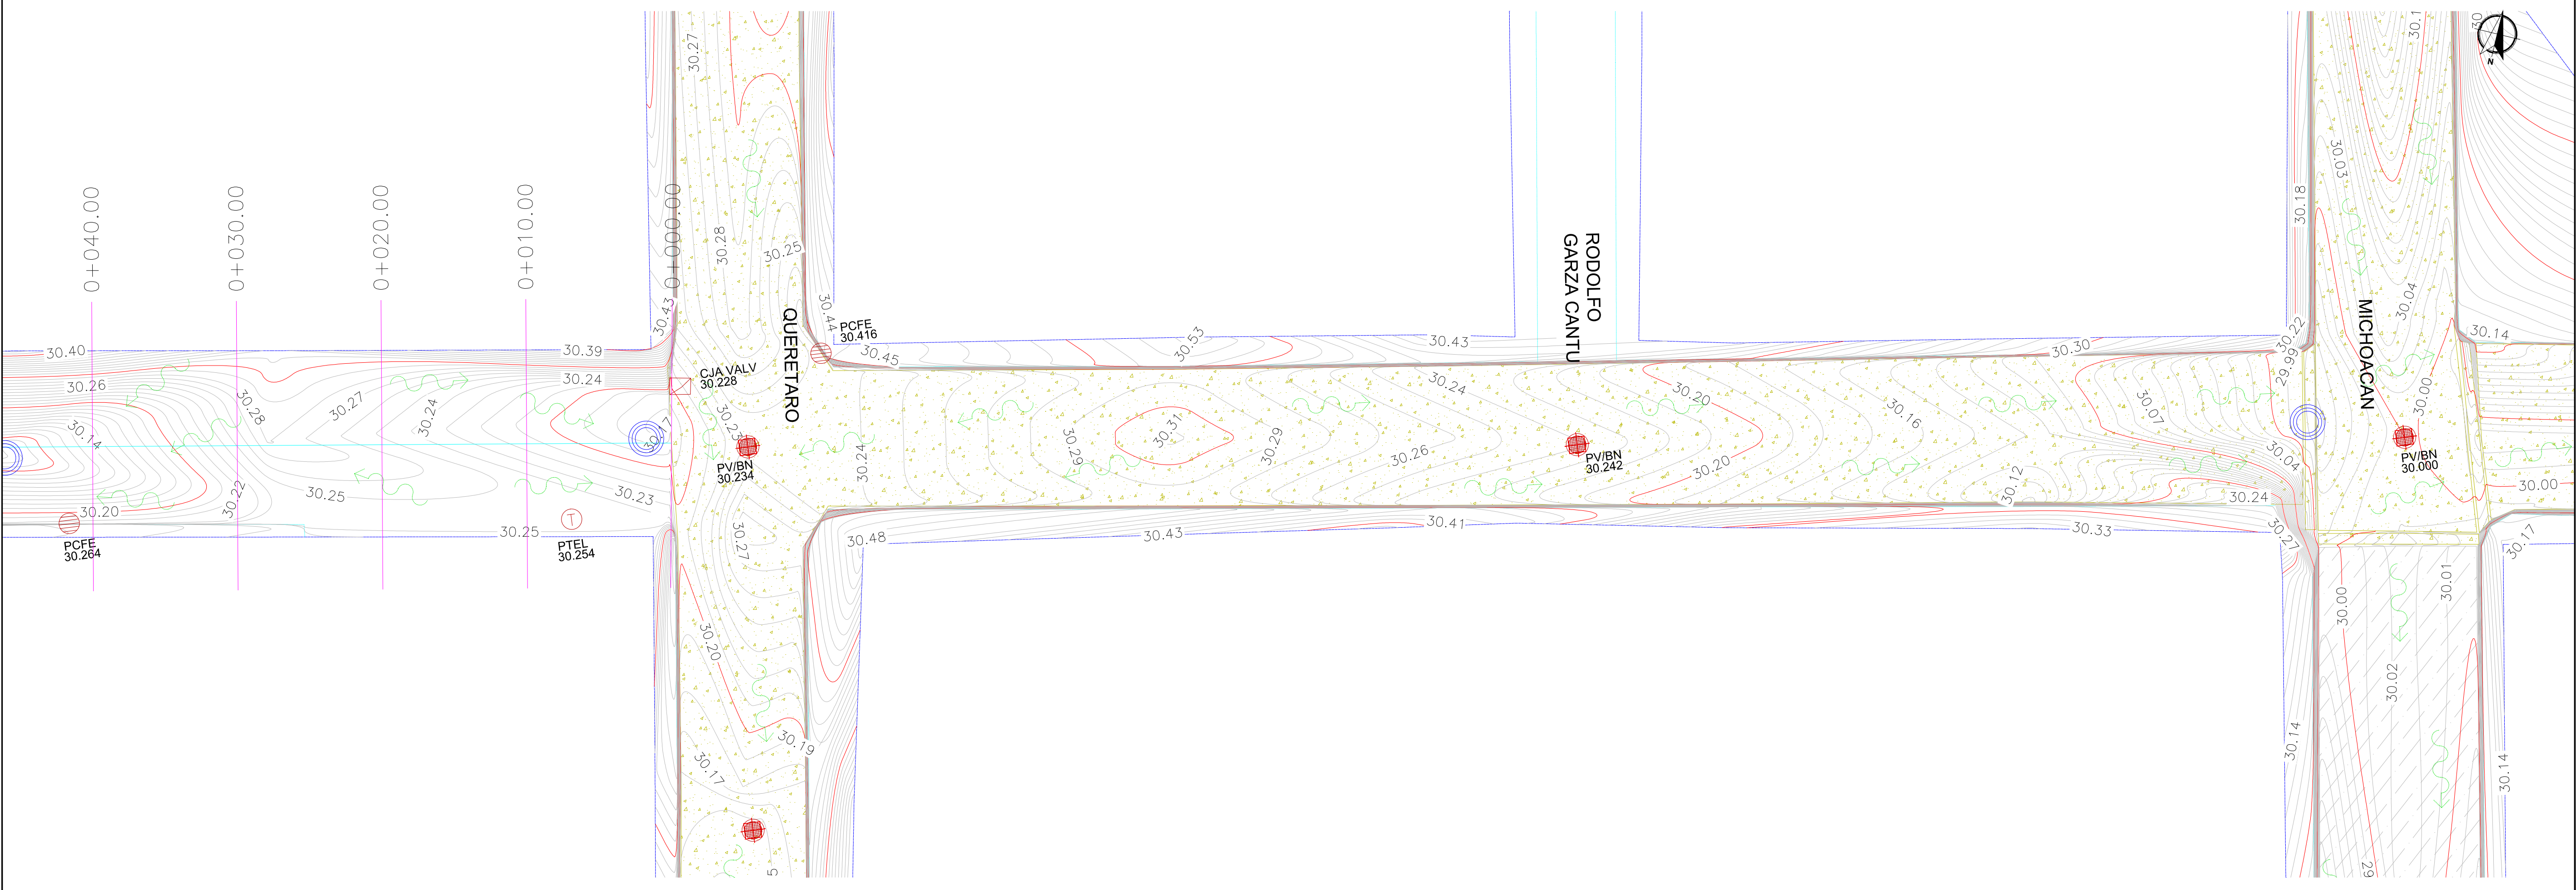

PLANTA TOPOGRAFICA ESC: S/E