

UBICACIÓN



SIMBOLOGIA SEÑALIZACION

	NOMENCLATURA DE CALLE SII-6
	SEÑAL DE ALTO SR-6
	LIMITE DE VELOCIDAD SR-9
	CRUCE DE PEATON SP-32
	REPOSICION

SIMBOLOGIA

RAYA DE ALTO	
M-6	LÍNEA DE ALTO CON UNA LONGITUD VARIABLE, EL ANCHO DE LÍNEA DE 0.40 M. CON PINTURA TERMOPLÁSTICA COLOR BLANCO CON APLICACIÓN DE MICROESFERA.
RAYA PARA CRUCE DE PEATONES (VIALIDADES PRIMARIAS)	
M-7.1	LÍNEAS PARA CRUCE DE PEATONES EL ANCHO DE LÍNEA DE 0.40 M. CON UNA LONGITUD VARIABLE, Y SEPARACIÓN DE 0.40 M. CON PINTURA TERMOPLÁSTICA COLOR AMARILLO CON APLICACIÓN DE MICROESFERA.
RAYA SEPARADORA DE SENTIDOS DE CIRCULACION	
M-1.1	LÍNEA CONTINUA SENCILLA M-1.1. SEPARADORA DE SENTIDOS DE CIRCULACION (ARROSTRO VIAL, HASTA A 8.5 M Y CÍRCULOS) CON UN ANCHO DE 0.10 M CON PINTURA TERMOPLÁSTICA EN COLOR AMARILLO CON APLICACIÓN DE MICROESFERA DE VIDRIO.



R. AYUNTAMIENTO DE REYNOSA, TAM.
SECRETARÍA DE OBRAS PÚBLICAS, DESARROLLO URBANO Y MEDIO AMBIENTE



OBRA: PAVIMENTACION HIDRAULICA DE LA CALLE FRANCISCO VILLA	PLANO: SEÑ-001	FECHA: AGOSTO 2017
PLANO: SEÑALIZACION	UBICACION: ENTRE CALLES NIÑO ARTILLERO Y ONESIMO MAGALLAN COLONIA: RANCHO GRANDE CIUDAD: REYNOSA	

SECRETARIO DE OBRAS PÚBLICAS, DESARROLLO URBANO Y MEDIO AMBIENTE

ARQ. EDUARDO LÓPEZ ARIAS

SUB SECRETARIO DE DESARROLLO URBANO Y MEDIO AMBIENTE LIC ROGELIO SAN MIGUEL RAMOS	SUB SECRETARIO DE OBRAS PÚBLICAS, Y CONSTRUCCIÓN ING. LEOPOLDO RODRIGUEZ SARMIENTO
--	---

DIRECCION DE PROYECTOS: ING. ERICK MOJICA CASTRO JEFE DE INFRAESTRUCTURA Y VIALIDAD ING. CINTHIA PEREZ SOSA	DIRECTOR DE OBRAS PÚBLICAS: ING. ROGELIO AVENDAÑO GARCÍA PROYECTO ARQ. JESUS RIVERA CORTEZ
--	---

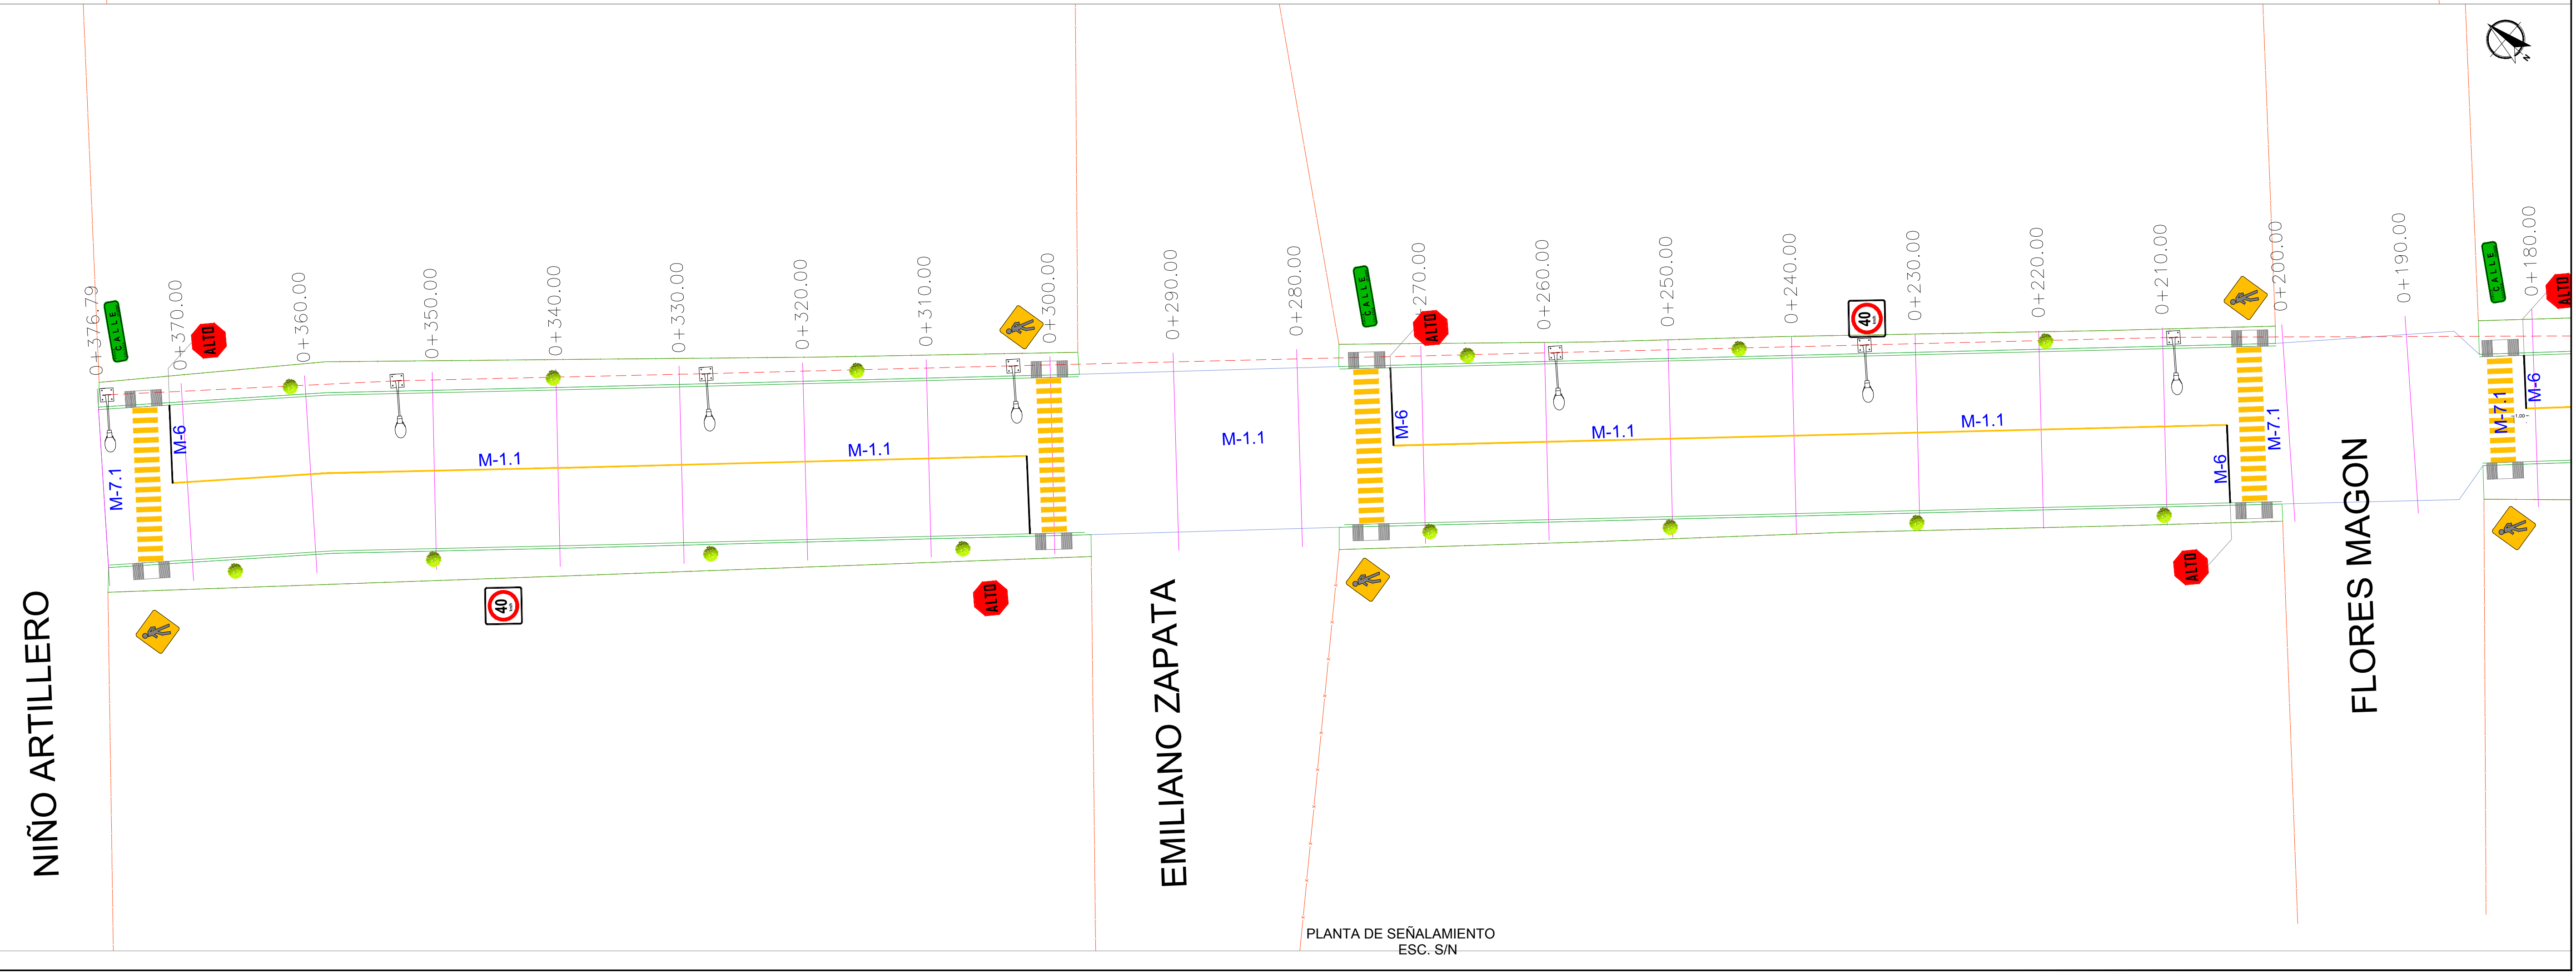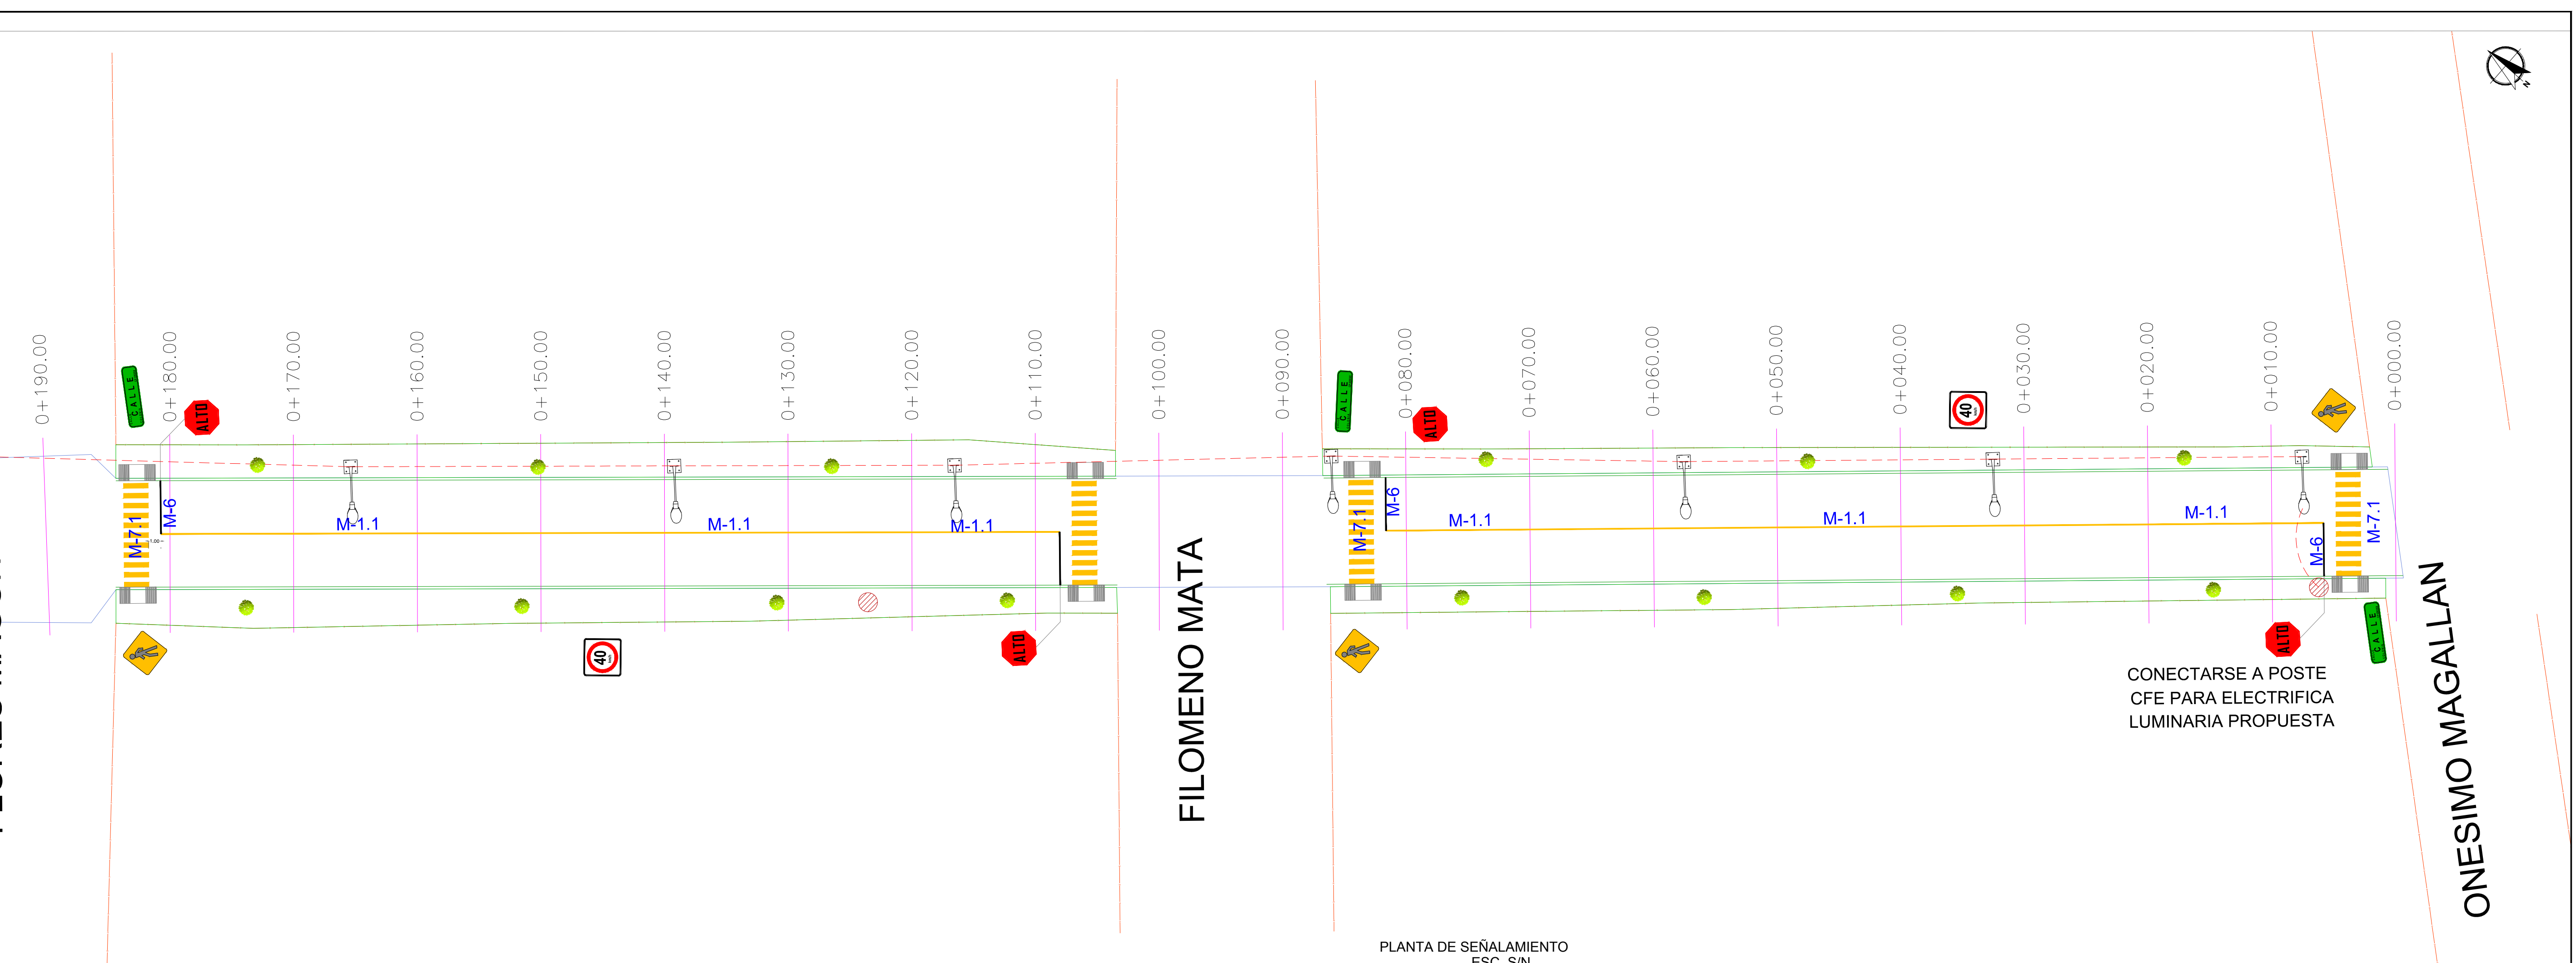

NIÑO ARTILLERO

EMILIANO ZAPATA

FLORES MAGON