



UBICACIÓN

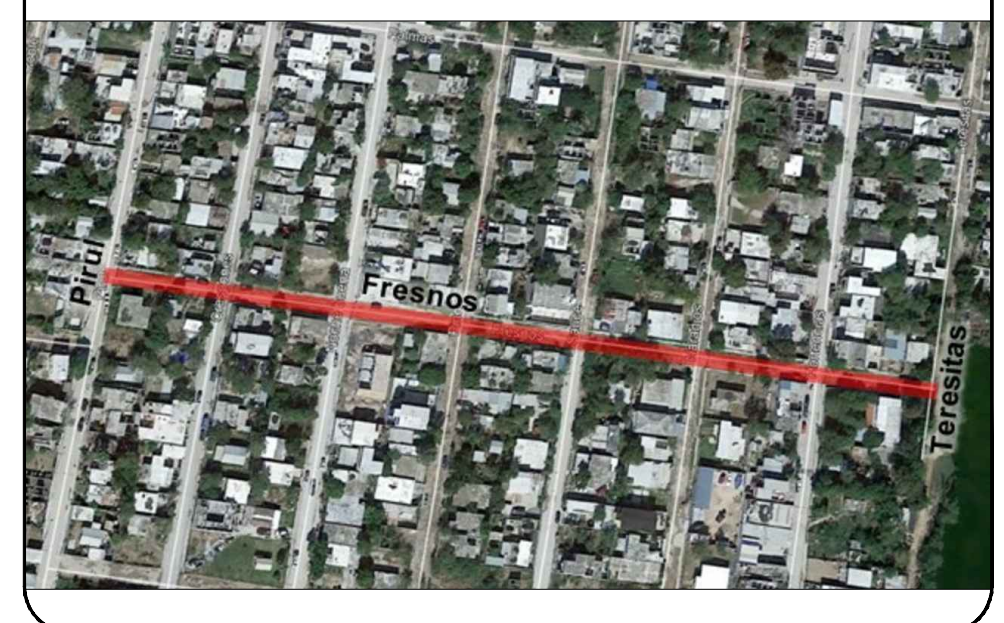

SIMBOLOGIA

	TERRENO NATURAL
	RASANTE DE PROYECTO

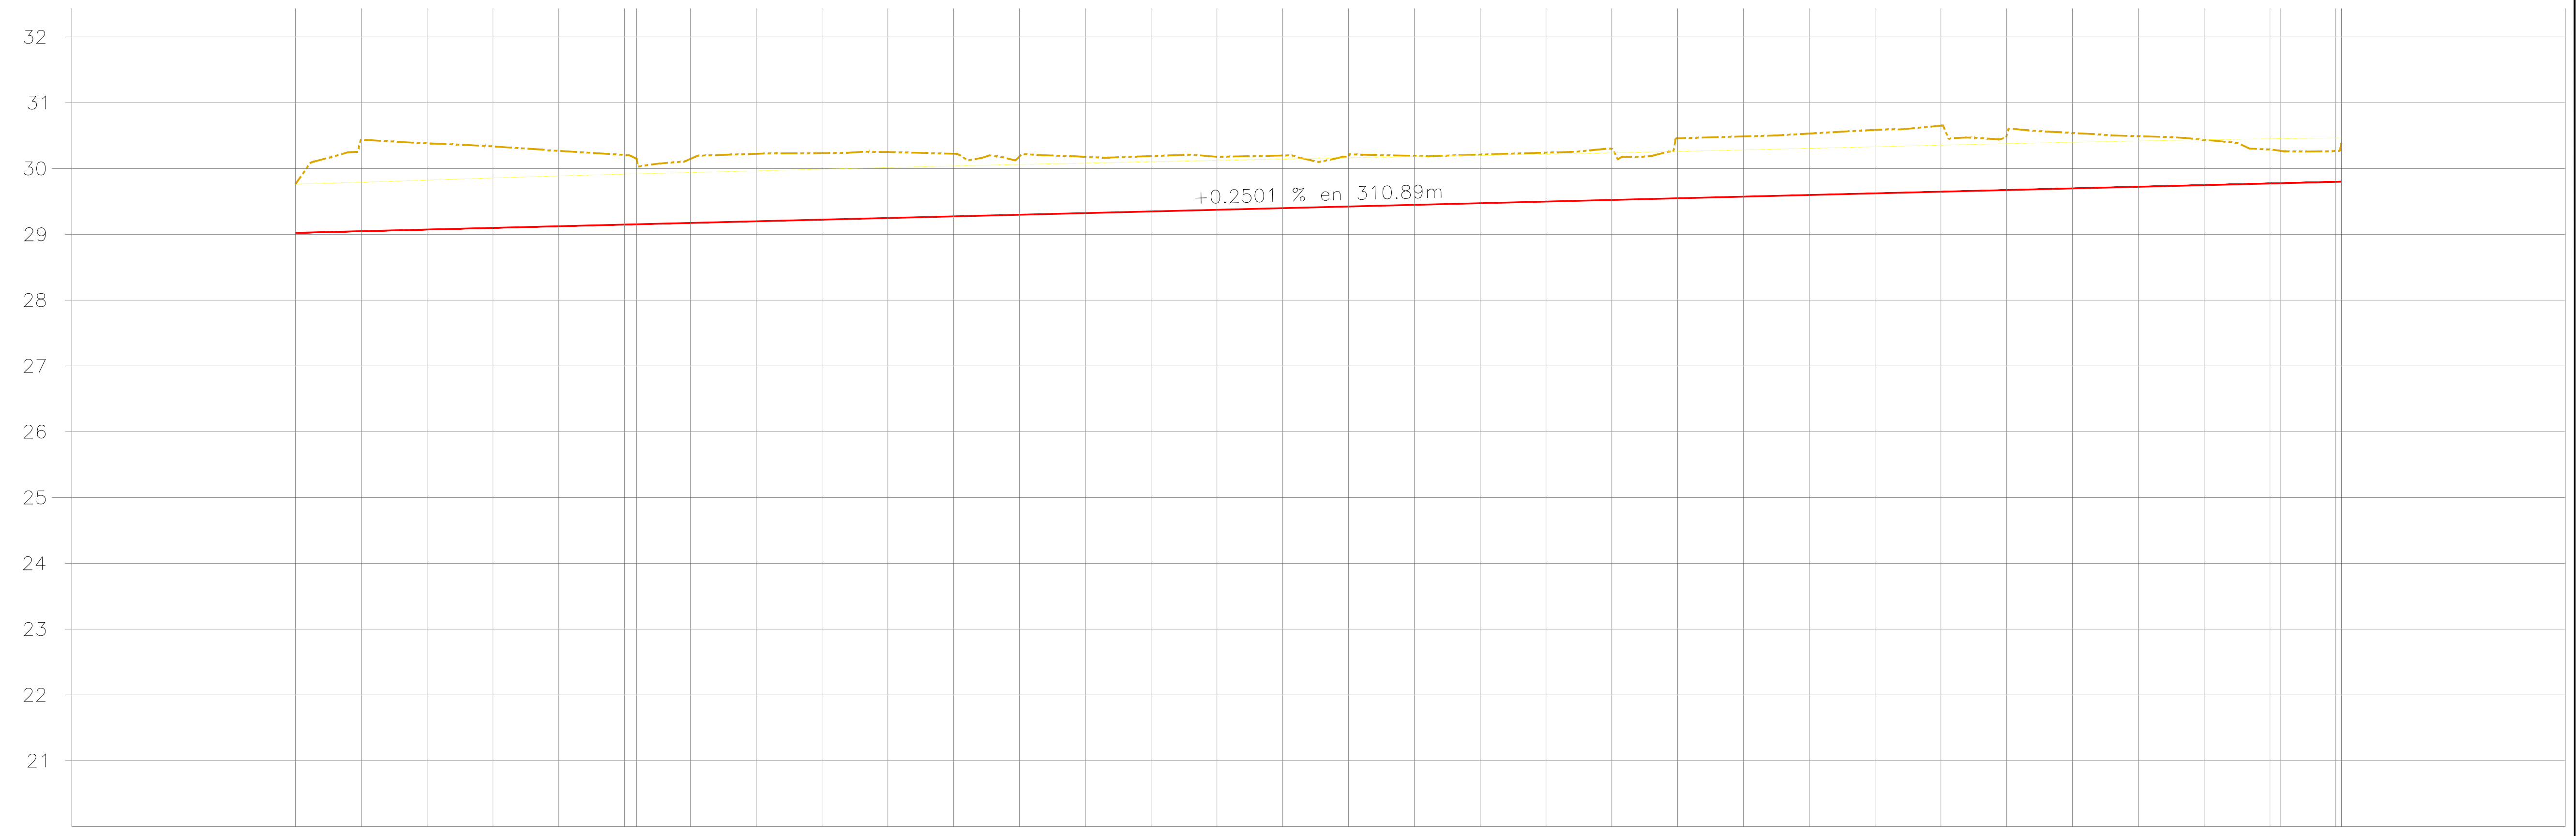

TIPO DE MATERIAL		FACTOR DE ABUNDAMIENTO		FACTOR DE COMPACTACION		ORDENADAS DE LA CURVA MASA		VOLUMEN		ESPESOR		ELEVACION	
								TERRAPLEN	CORTE	TERRAPLEN	CORTE	SUBRASANTE	TERRENO
							10.000	0.00	0.00	0.74	0.74	29.02	29.76
							10.005	0.00	5.32	1.39	1.39	29.05	30.44
							10.012	0.00	6.73	1.31	1.31	29.07	30.38
							10.018	0.00	6.37	1.24	1.24	29.10	30.34
							10.024	0.00	5.95	1.15	1.15	29.12	30.27
							10.030	0.00	5.50	1.06	1.06	29.15	30.21
							10.035	0.00	3.99	0.97	0.97	29.17	30.15
							10.040	0.00	5.00	1.03	1.03	29.20	30.22
							10.045	0.00	5.09	1.01	1.01	29.22	30.23
							10.050	0.00	5.03	1.00	1.00	29.25	30.25
							10.055	0.00	4.88	0.95	0.95	29.27	30.22
							10.059	0.00	4.59	0.89	0.89	29.30	30.18
							10.064	0.00	4.33	0.85	0.85	29.32	30.18
							10.068	0.00	4.20	0.84	0.84	29.35	30.19
							10.072	0.00	4.12	0.81	0.81	29.37	30.18
							10.076	0.00	4.03	0.80	0.80	29.40	30.20
							10.080	0.00	3.93	0.76	0.76	29.42	30.18
							10.084	0.00	3.78	0.74	0.74	29.45	30.19
							10.087	0.00	3.70	0.74	0.74	29.47	30.21
							10.091	0.00	3.71	0.74	0.74	29.50	30.24
							10.095	0.00	3.78	0.78	0.78	29.52	30.30
							10.099	0.00	4.19	0.91	0.91	29.55	30.46
							10.104	0.00	4.56	0.92	0.92	29.57	30.49
							10.108	0.00	4.62	0.93	0.93	29.60	30.53
							10.113	0.00	4.74	0.96	0.96	29.62	30.59
							10.118	0.00	4.92	1.00	1.00	29.65	30.65
							10.123	0.00	4.61	0.83	0.83	29.67	30.50
							10.127	0.00	4.20	0.84	0.84	29.70	30.54
							10.131	0.00	3.98	0.77	0.77	29.72	30.49
							10.134	0.00	3.58	0.69	0.69	29.75	30.44
							10.138	0.00	3.94	0.52	0.52	29.78	30.29
							10.140	0.00	0.99	0.58	0.58	29.80	30.38

PERFIL CALLE FRESNOS
 ESCALA HORIZONTAL 1 : 1000
 ESCALA VERTICAL 1 : 100

PERFIL DEL PROYECTO ESC: S/E

R. AYUNTAMIENTO DE REYNOSA, TAM.
 SECRETARÍA DE OBRAS PÚBLICAS, DESARROLLO URBANO Y MEDIO AMBIENTE

OBRA: PAVIMENTACION HIDRAULICA DE LA CALLE FRESNOS
 PLANO: PERPL-001
 FECHA: AGOSTO 2017

UBICACION: ENTRE CALLES PIRUL Y TERESITAS
 COLONIA: ESPERANZA
 CIUDAD: REYNOSA

SECRETARIO DE OBRAS PÚBLICAS, DESARROLLO URBANO Y MEDIO AMBIENTE

ARQ. EDUARDO LÓPEZ ARIAS

SUB SECRETARIO DE DESARROLLO URBANO Y MEDIO AMBIENTE: LIC. ROGELIO SAN MIGUEL RAMOS
 SUB SECRETARIO DE OBRAS PÚBLICAS, Y CONSTRUCCIÓN: ING. LEOPOLDO RODRIGUEZ SARMIENTO

DIRECCION DE PROYECTOS: ING. ERICK MOJICA CASTRO
 JEFE DE INFRAESTRUCTURA Y VIALIDAD: ING. CINTHIA PEREZ SOSA

DIRECTOR DE OBRAS PÚBLICAS: ING. ROGELIO AVENDAÑO GARCÍA
 PROYECTO: ARQ. JORGE CERVANTES VILLASENOR