


UBICACIÓN

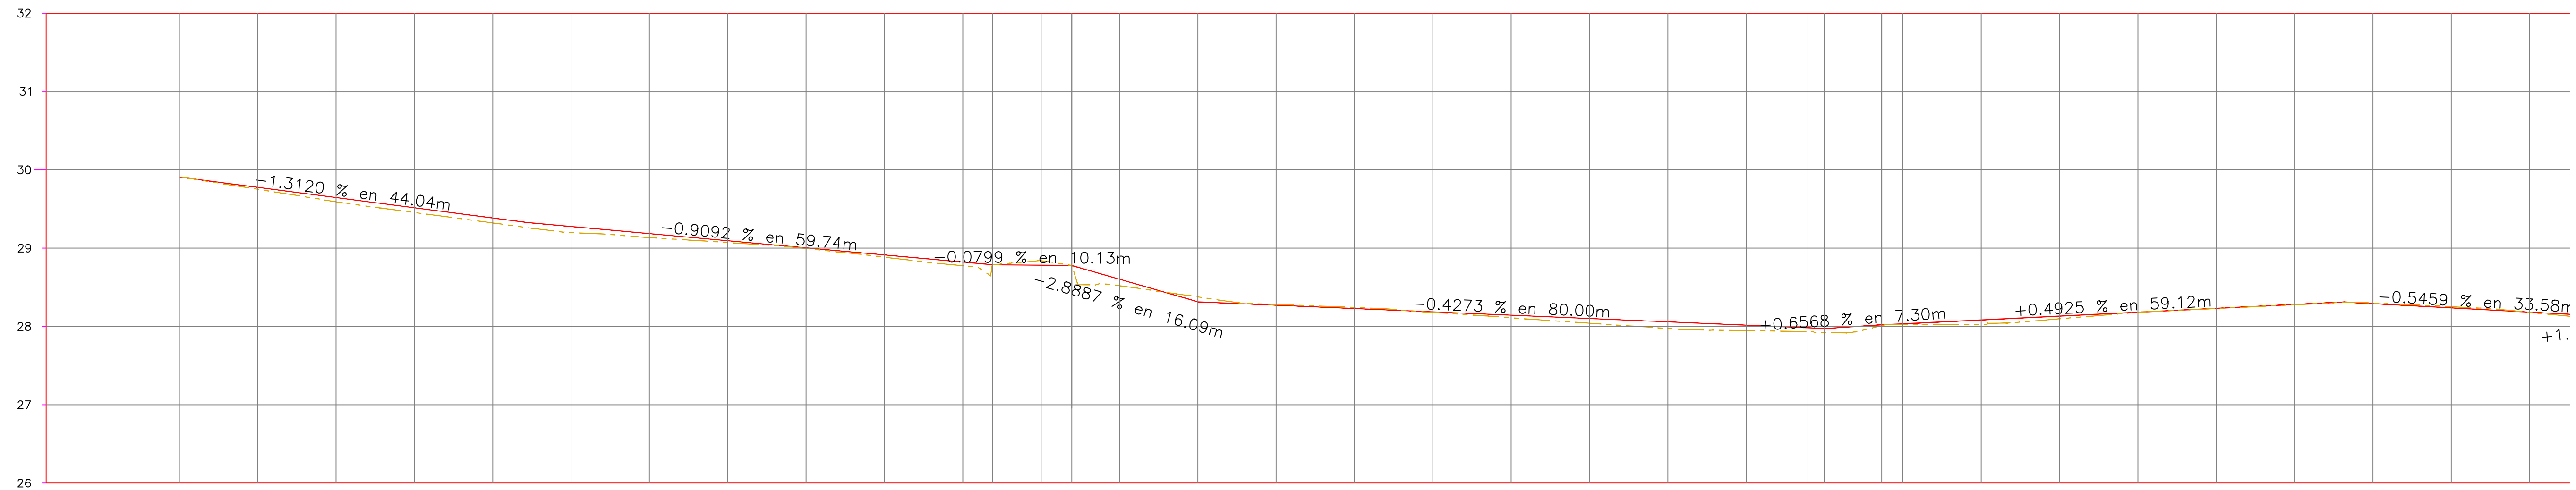

ELEVACION	ESFESOR		VOLUMEN		ORDENADAS DE LA CURVA MASA	TIPO DE MATERIAL	FACTOR DE ABUNDAMIENTO	FACTOR DE COMPACTACION
	SUBRASANTE	TERRAPLEN	TERRAPLEN	CORTE				
0+000.00	29.91	29.91	0.00	0.00	10.000			
0+010.00	29.75	29.78	0.03	30.34	10.029			
0+020.00	29.59	29.65	0.05	31.94	10.061			
0+030.00	29.46	29.51	0.06	33.23	10.095			
0+040.00	29.32	29.38	0.06	33.86	10.128			
0+050.00	29.20	29.28	0.08	33.91	10.162			
0+060.00	29.14	29.19	0.05	31.50	10.193			
0+070.00	29.07	29.09	0.02	28.60	10.218			
0+080.00	29.00	29.00	0.01	28.54	10.240			
0+090.00	28.89	28.91	0.03	29.15	10.266			
0+100.00	28.78	28.82	0.05	29.81	10.296			
0+103.78	28.79	28.79	0.00	10.27	10.305			
0+110.00	28.84	28.78	0.06	17.24	10.320			
0+113.91	28.78	28.78	0.00	11.25	10.329			
0+120.00	28.52	28.60	0.08	15.08	10.341			
0+130.00	28.38	28.31	0.06	29.76	10.368			
0+140.00	28.28	28.27	0.01	33.72	10.400			
0+150.00	28.24	28.23	0.01	30.60	10.429			
0+160.00	28.18	28.19	0.01	28.42	10.454			
0+170.00	28.11	28.14	0.03	25.75	10.475			
0+180.00	28.04	28.10	0.06	23.58	10.492			
0+190.00	27.97	28.06	0.08	22.34	10.508			
0+200.00	27.95	28.02	0.07	22.92	10.526			
0+207.89	27.93	27.98	0.05	19.29	10.541			
0+210.00	27.92	27.97	0.05	5.20	10.545			
0+217.30	28.01	28.02	0.01	19.05	10.561			
0+220.00	28.03	28.03	0.01	7.46	10.567			
0+230.00	28.03	28.08	0.06	25.37	10.587			
0+240.00	28.10	28.13	0.03	23.72	10.605			
0+250.00	28.18	28.18	0.00	25.04	10.624			
0+260.00	28.23	28.23	0.00	26.16	10.645			
0+270.00	28.28	28.28	0.00	26.68	10.667			
0+280.00	28.30	28.29	0.01	27.03	10.689			
0+290.00	28.25	28.24	0.01	27.77	10.712			
0+300.00	28.18	28.18	0.00	28.04	10.737			

**SIMBOLOGIA**

	TERRENO NATURAL
	RASANTE DE PROYECTO
	CONCRETO HIDRAULICO 15 CM
	BASE HIDRAULICA 20 CM



**R. AYUNTAMIENTO DE REYNOSA, TAM.**  
SECRETARÍA DE OBRAS PÚBLICAS, DESARROLLO URBANO Y MEDIO AMBIENTE

OBRA: PAVIMENTACIÓN HIDRAULICA DE LA CALLE MIGUEL HIDALGO  
PLANO: PER-001  
FECHA: AGOSTO 2017

PLANO: S/E  
ESC: UBICACION: ENTRE CALLE CUARTA Y LIBRAMIENTO ORIENTE COLONIA: LA ESCONDIRA CIUDAD: REYNOSA

SECRETARIO DE OBRAS PÚBLICAS, DESARROLLO URBANO Y MEDIO AMBIENTE

ARQ. EDUARDO LÓPEZ ARIAS

SUB SECRETARIO DE DESARROLLO URBANO Y MEDIO AMBIENTE  
LIC. ROGELIO SAN MIGUEL RAMOS

SUB SECRETARIO DE OBRAS PÚBLICAS, Y CONSTRUCCIÓN  
ING. LEOPOLDO RDZ. SARMIENTO

DIRECCION DE PROYECTOS:  
ING. ERICK MOJICA CASTRO  
JEFE DE INFRAESTRUCTURA Y VIALIDAD  
ING. CINTHIA PEREZ SOSA

DIRECTOR DE OBRAS PÚBLICAS:  
ING. ROGELIO AVENDAÑO GARCÍA  
PROYECTÓ  
ING. CINTHIA PEREZ SOSA

PERFIL DE PROYECTO ESC. S/N