
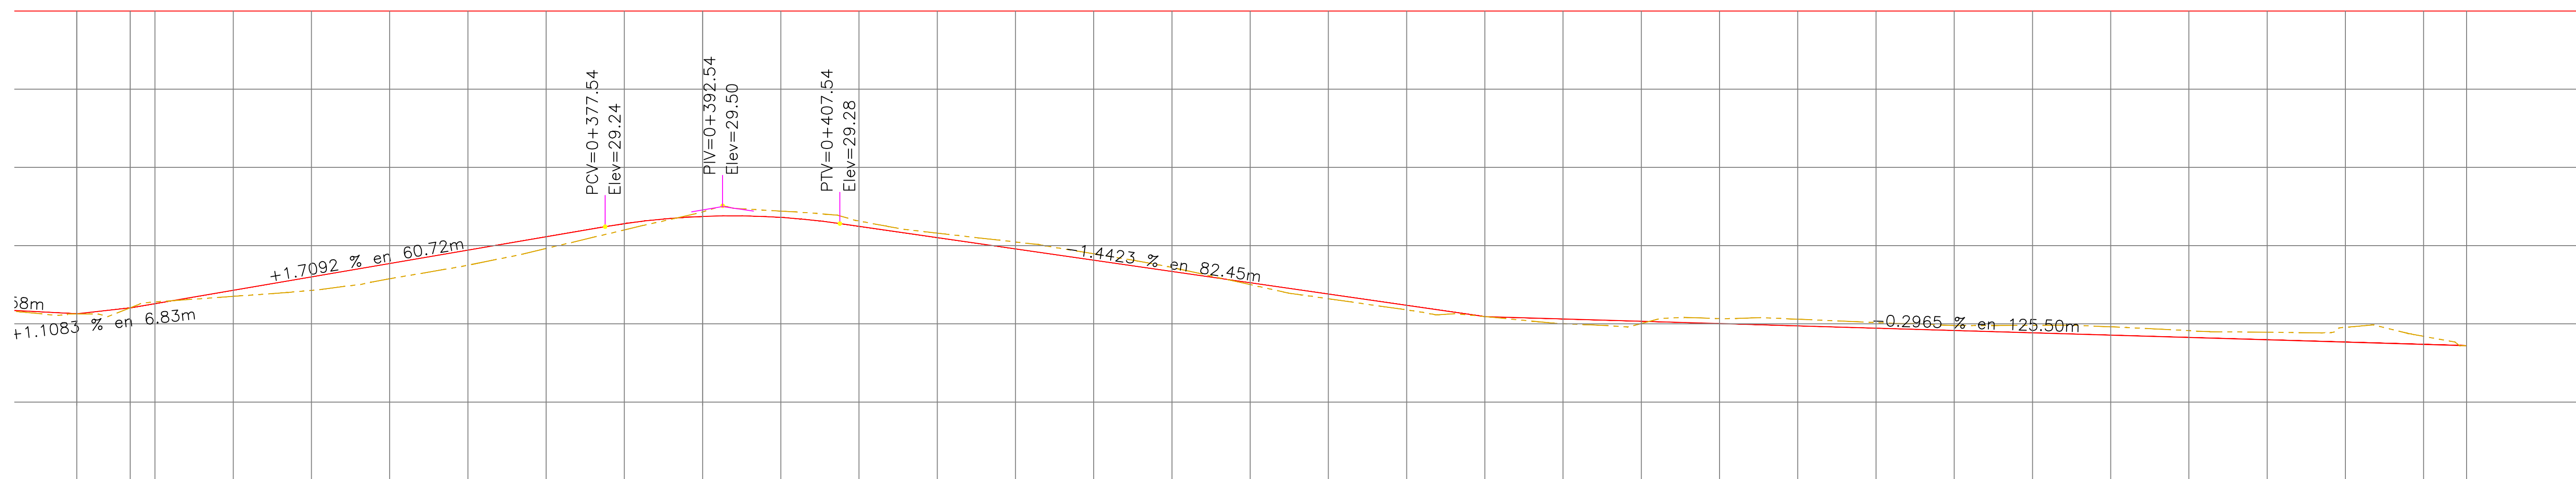


UBICACIÓN

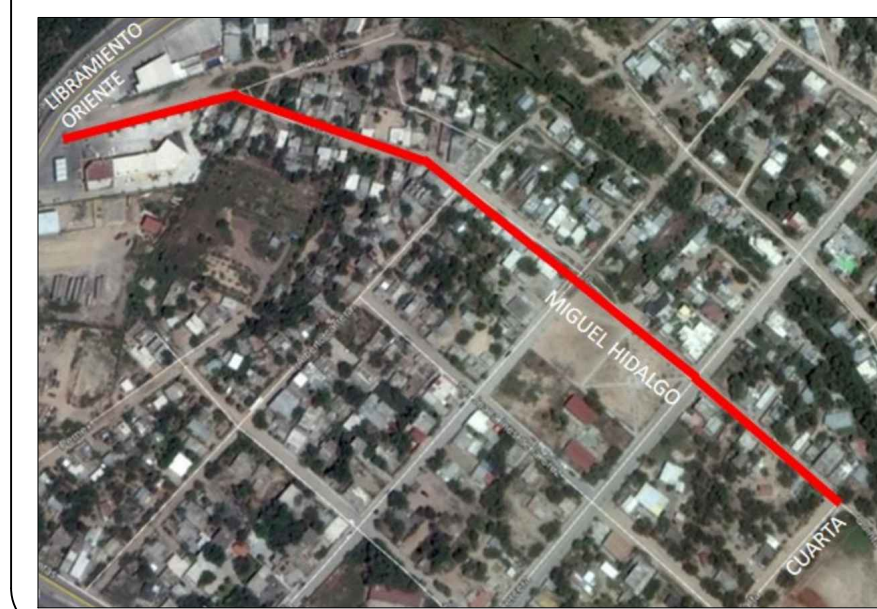

0+310.00	28.13	28.13	0.00	29.17	3.27	10.763
0+316.83	28.20	28.20	0.00	20.34	2.61	10.781
0+320.00	28.28	28.26	0.02	9.07	1.00	10.789
0+330.00	28.35	28.43	0.08	25.38	3.82	10.811
0+340.00	28.43	28.60	0.17	19.29	4.80	10.825
0+350.00	28.58	28.77	0.19	15.62	6.32	10.834
0+360.00	28.75	28.94	0.19	15.24	7.50	10.842
0+370.00	28.96	29.11	0.15	17.16	6.85	10.853
0+380.00	29.20	29.28	0.08	21.86	5.39	10.869
0+390.00	29.43	29.37	0.06	31.53	3.81	10.897
0+400.00	29.44	29.36	0.08	35.71	2.74	10.930
0+410.00	29.31	29.25	0.07	31.97	1.22	10.960
0+420.00	29.16	29.10	0.06	31.84	0.00	10.992
0+430.00	29.05	28.96	0.09	34.30	0.00	11.027
0+440.00	28.90	28.81	0.08	32.94	0.00	11.060
0+450.00	28.72	28.67	0.05	29.67	0.00	11.089
0+460.00	28.50	28.53	0.02	26.32	0.00	11.116
0+470.00	28.32	28.38	0.06	22.72	0.01	11.138
0+480.00	28.18	28.24	0.06	21.71	0.03	11.160
0+490.00	28.09	28.09	0.00	23.40	0.02	11.183
0+500.00	28.00	28.06	0.06	23.59	0.01	11.207
0+510.00	28.00	28.03	0.03	31.43	3.69	11.235
0+520.00	28.07	28.00	0.06	49.64	5.49	11.279
0+530.00	28.06	27.97	0.08	59.70	3.24	11.335
0+540.00	28.02	27.94	0.07	61.75	2.70	11.394
0+550.00	27.98	27.91	0.06	61.83	2.55	11.454
0+560.00	27.98	27.89	0.10	60.92	3.27	11.511
0+570.00	27.96	27.86	0.11	61.86	3.40	11.570
0+580.00	27.91	27.83	0.09	62.92	2.36	11.630
0+590.00	27.89	27.80	0.10	62.04	2.88	11.689
0+600.00	27.96	27.77	0.19	66.32	4.70	11.751
0+610.00	27.84	27.74	0.10	65.46	5.35	11.811
0+615.50	27.72	27.72	0.00	31.06	2.84	11.839

PERFIL CALLE MIGUEL HIDALGO

ESCALA HORIZONTAL 1 : 1000  
ESCALA VERTICAL 1 : 100

PERFIL DE PROYECTO ESC. S/N

SIMBOLOGIA

	TERRENO NATURAL
	RASANTE DE PROYECTO
	CONCRETO HIDRAULICO 15 CM
	BASE HIDRAULICA 20 CM



R. AYUNTAMIENTO DE REYNOSA, TAM.  
SECRETARÍA DE OBRAS PÚBLICAS, DESARROLLO URBANO Y MEDIO AMBIENTE

OBRA: PAVIMENTACIÓN HIDRAULICA DE LA CALLE MIGUEL HIDALGO	PLANO: PER-002	FECHA: AGOSTO 2017
PLANO: PERFIL DE PROYECTO	ESC: S/E	UBICACION: ENTRE CALLE CUARTA Y LIBRAMIENTO ORIENTE COLONIA: LA ESCONDIDA CIUDAD: REYNOSA

SECRETARIO DE OBRAS PÚBLICAS, DESARROLLO URBANO Y MEDIO AMBIENTE

ARQ. EDUARDO LÓPEZ ARIAS	
SUB SECRETARIO DE DESARROLLO URBANO Y MEDIO AMBIENTE	SUB SECRETARIO DE OBRAS PÚBLICAS, Y CONSTRUCCIÓN
LIC. ROGELIO SAN MIGUEL RAMOS	ING. LEOPOLDO RDZ. SARMIENTO

DIRECCION DE PROYECTOS:	DIRECTOR DE OBRAS PÚBLICAS:
ING. ERICK MOJICA CASTRO	ING. ROGELIO AVENDAÑO GARCÍA
JEFE DE INFRAESTRUCTURA Y VIALIDAD	PROYECTÓ
ING. CINTHIA PEREZ SOSA	ING. CINTHIA PEREZ SOSA