

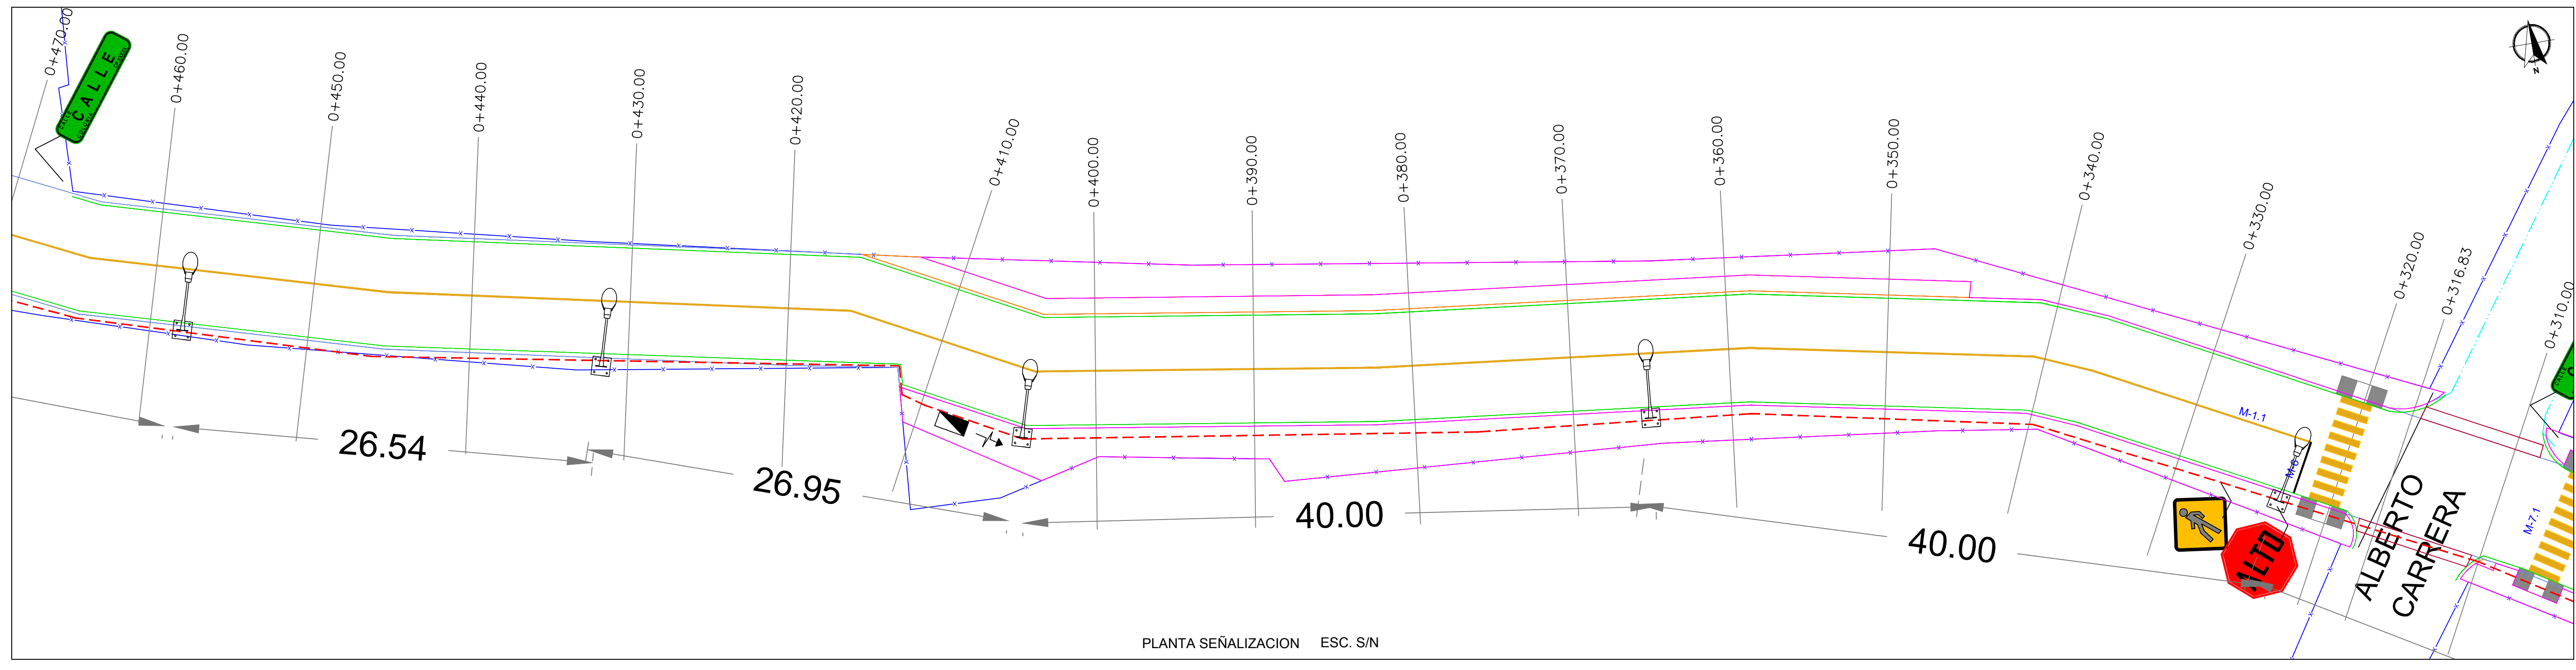


UBICACIÓN

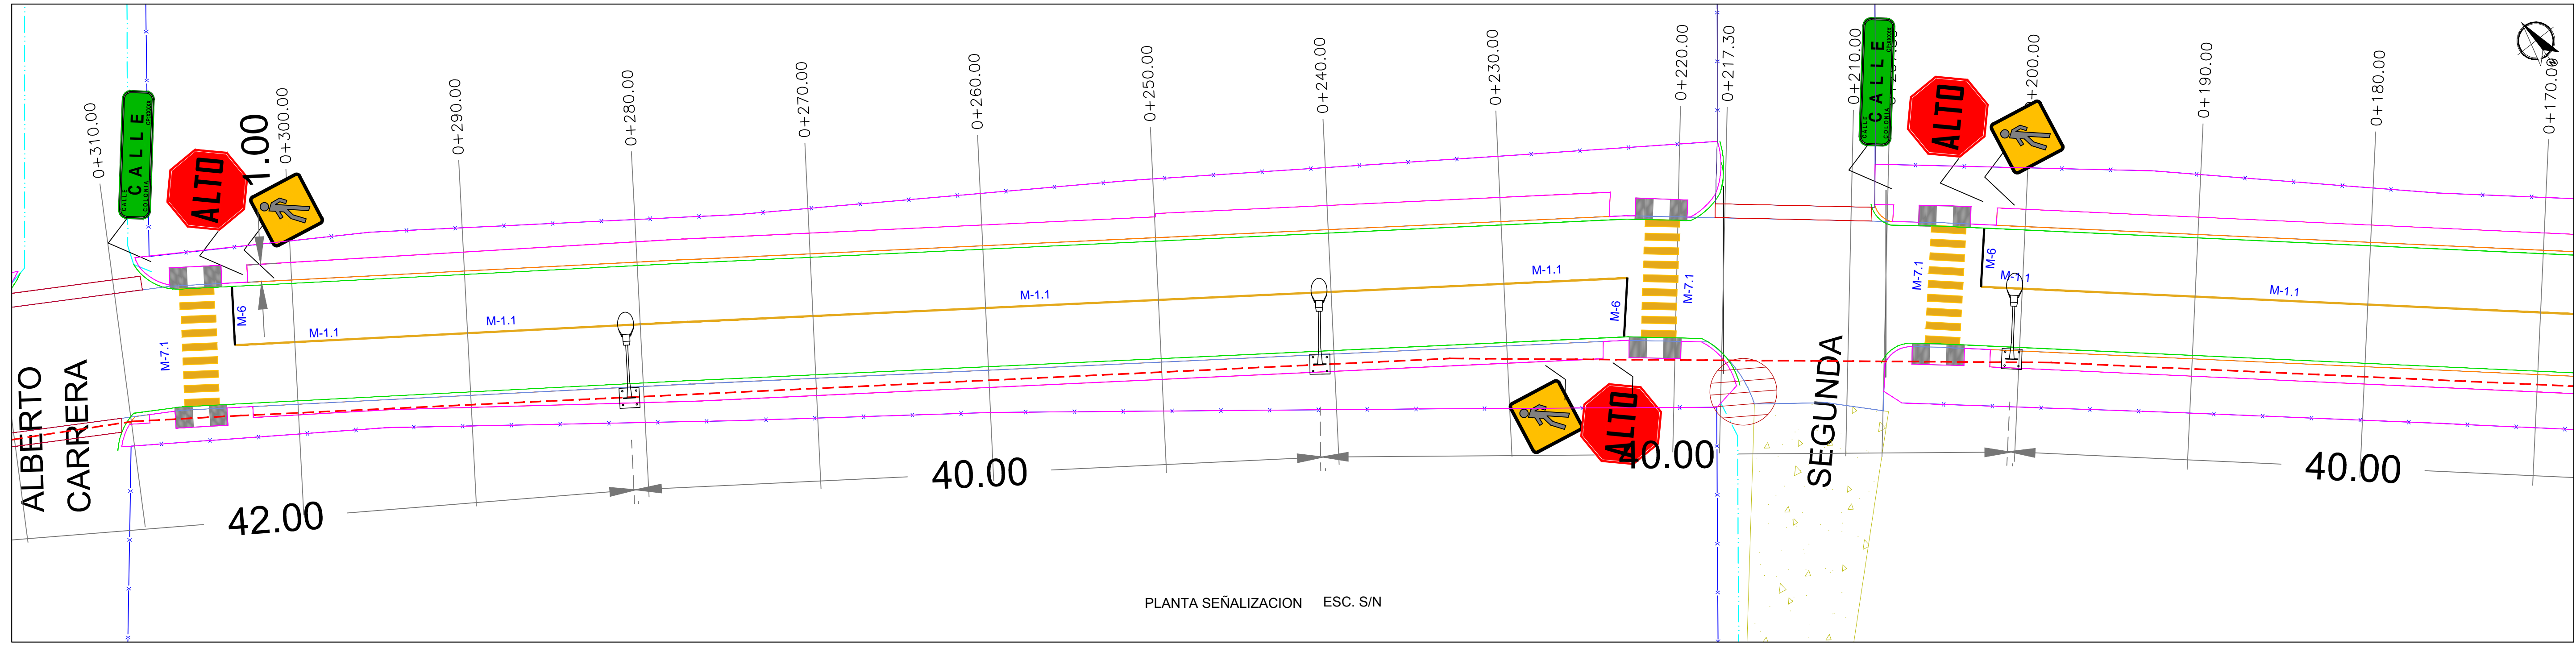

SIMBOLOGIA SEÑALIZACION		SIMBOLOGIA LUMINARIA	
	NOMENCLATURA DE CALLE SR-6		LUMINARIA PROPUESTA
	SEÑAL DE ALTO SR-6		CANALIZACION SUBTERRANEA
	LIMITE DE VELOCIDAD SR-9		REGISTRO ELECTRICO
	CRUCE DE PEATON SP-32		ACOMETIDA ELECTRICA
	ESTRECHAMIENTO ASIMETRICO SP-21		LUMINARIA EXISTENTE

SIMBOLOGIA	
M-6	RAYA DE ALTO LINEA DE ALTO CON UNA LONGITUD VARIABLE. EL ANCHO DE LINEA DE 0.40 M CON PINTURA TERMOPLASTICA COLOR BLANCO CON APLICACION EN MICROESFERA.
M-7.1	RAYA PARA CRUCE DE PEATONES (VIALIDADES PRIMARIAS) LINEAS PARA CRUCE DE PEATONES EL ANCHO DE LINEA DE 0.40 M CON UNA LONGITUD VARIABLE Y SEPARACION DE 0.40 M CON PINTURA TERMOPLASTICA COLOR AMARILLO CON APLICACION EN MICROESFERA.
M-1.1	RAYA SEPARADORA DE SENTIDOS DE CIRCULACION LINEA CONTRA SENCILLA PARA SEPARACION DE SENTIDOS CON ARROYO VIAL HASTA DE 6.00 M CON 10 CM DE ANCHO CON PINTURA TERMOPLASTICA COLOR AMARILLO CON APLICACION EN MICROESFERA.

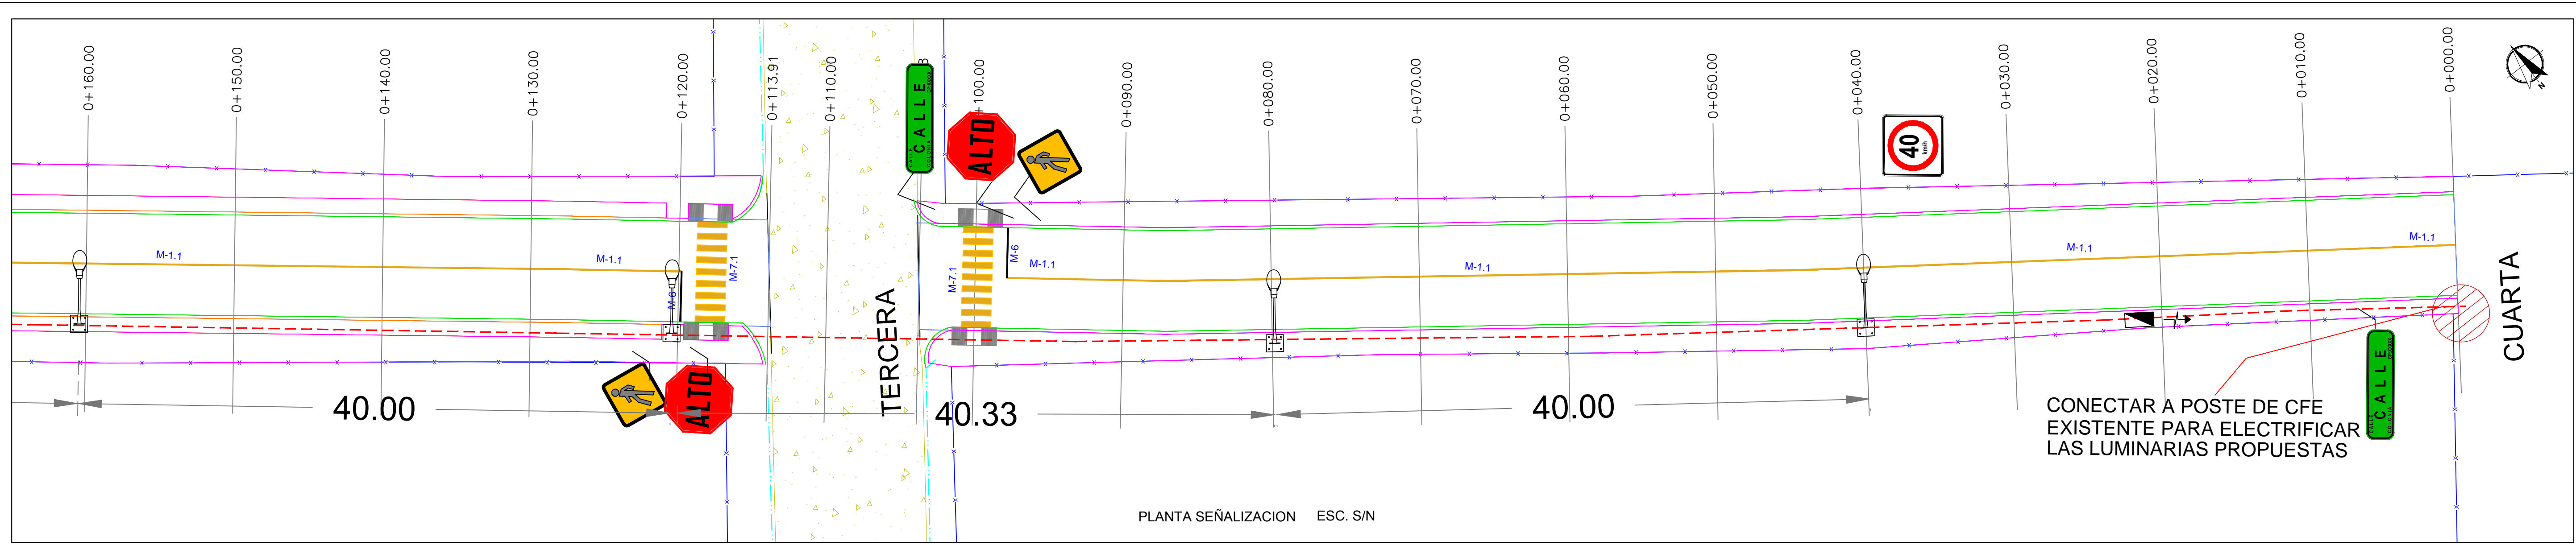

R. AYUNTAMIENTO DE REYNOSA, TAM.
SECRETARÍA DE OBRAS PÚBLICAS, DESARROLLO URBANO Y MEDIO AMBIENTE

OBRA: PAVIMENTACION HIDRAULICA DE LA CALLE MIGUEL HIDALGO PLANO: SEÑ-001 FECHA: AGOSTO 2017

PLANO: SEÑALIZACION ESC: UBIACION: ENTRE CALLE CUARTA Y LIBRAMIENTO ORIENTE COLONIA: LA ESCONDIDA CIUDAD: REYNOSA

SECRETARIO DE OBRAS PÚBLICAS, DESARROLLO URBANO Y MEDIO AMBIENTE

ARQ. EDUARDO LÓPEZ ARIAS
SUB SECRETARIO DE DESARROLLO URBANO Y MEDIO AMBIENTE
LIC. ROGELIO SAN MIGUEL RAMOS

SUB SECRETARIO DE OBRAS PÚBLICAS, Y CONSTRUCCIÓN
ING. LEOPOLDO RDZ. SARMIENTO
ING. LEOPOLDO RDZ. SARMIENTO

DIRECCION DE PROYECTOS: DIRECTOR DE OBRAS PÚBLICAS:

ING. ERICK MOJICA CASTRO JEFE DE INFRAESTRUCTURA Y VIALIDAD
ING. CINTHIA PEREZ SOSA

ING. ROGELIO AVENDAÑO GARCÍA PROYECTÓ
ING. CINTHIA PEREZ SOSA