
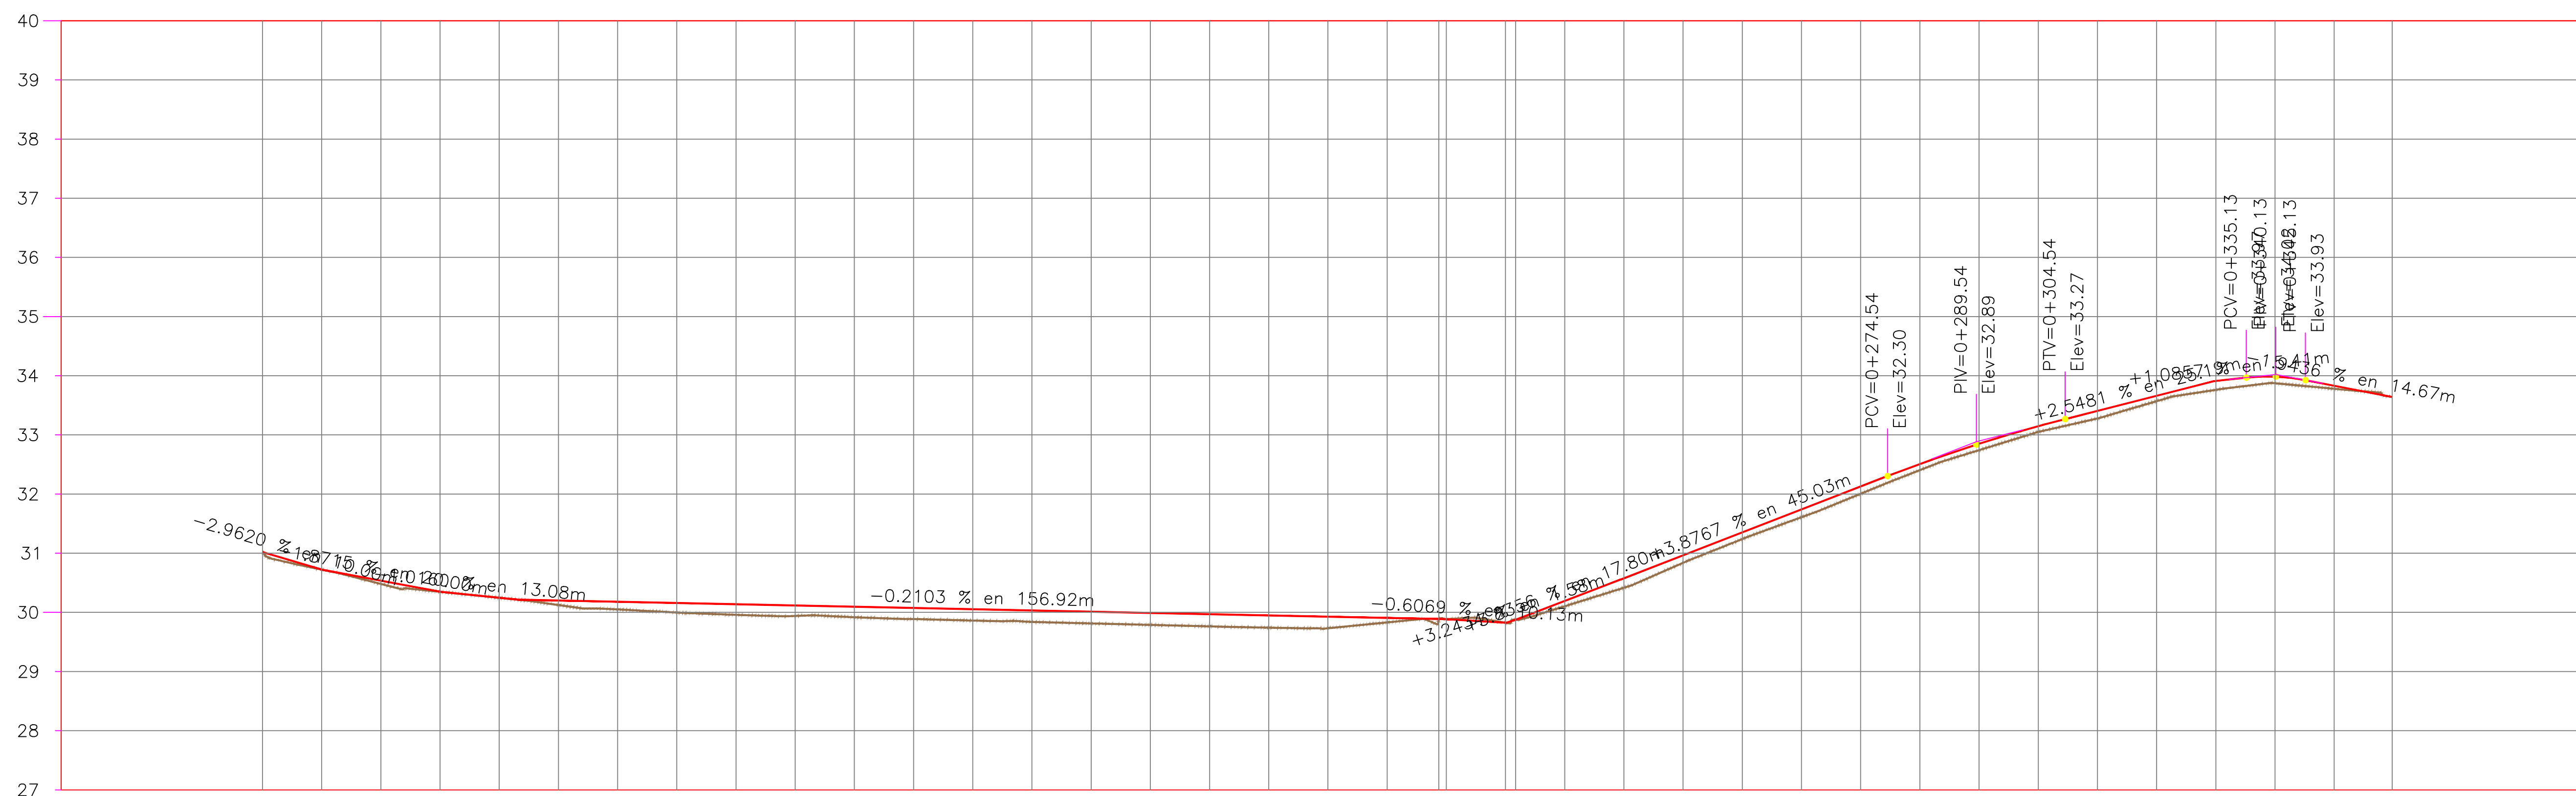


UBICACIÓN

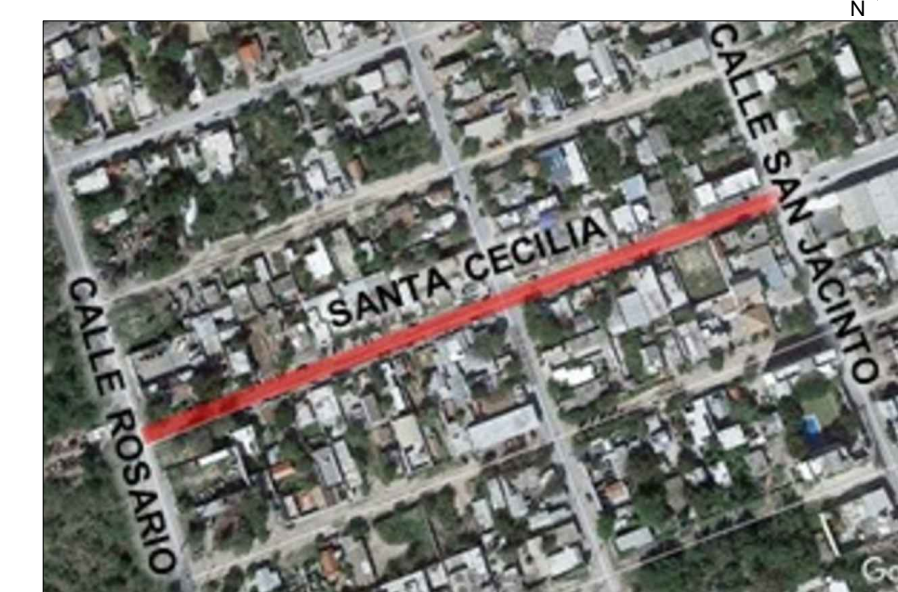

ORDENADAS DE LA CURVA MASA	TIPO DE MATERIAL		TIPO DE MATERIAL	FACTOR DE ABUNDAMIENTO	FACTOR DE COMPACTACION
	TERRAPLEN	CORTE			
0+000.00	0.00	0.00	31.02	10.000	10.000
0+010.00	0.49	45.05	30.72	10.045	10.045
0+020.00	0.96	45.27	30.54	10.089	10.089
0+030.00	1.35	42.48	30.35	10.130	10.130
0+040.00	1.04	42.47	30.25	10.171	10.171
0+050.00	2.10	37.13	30.20	10.206	10.206
0+060.00	4.38	29.77	30.18	10.232	10.232
0+070.00	5.88	25.64	30.16	10.252	10.252
0+080.00	5.93	24.24	30.14	10.270	10.270
0+090.00	6.23	23.17	30.12	10.287	10.287
0+100.00	5.96	23.07	30.10	10.304	10.304
0+110.00	5.00	23.87	30.07	10.323	10.323
0+120.00	4.07	24.06	30.05	10.343	10.343
0+130.00	3.22	25.42	30.03	10.365	10.365
0+140.00	3.59	25.73	30.01	10.387	10.387
0+150.00	4.32	24.26	29.99	10.407	10.407
0+160.00	4.72	23.87	29.97	10.426	10.426
0+170.00	4.33	25.16	29.95	10.447	10.447
0+180.00	3.16	29.24	29.93	10.473	10.473
0+190.00	2.11	34.78	29.91	10.506	10.506
0+200.00	3.65	33.84	29.89	10.535	10.535
0+210.00	7.62	39.08	29.88	10.571	10.571
0+220.00	6.13	33.40	30.10	10.604	10.604
0+230.00	5.81	31.38	30.42	10.629	10.629
0+240.00	6.06	24.33	30.84	10.648	10.648
0+250.00	6.47	25.85	31.24	10.667	10.667
0+260.00	4.33	28.39	31.61	10.691	10.691
0+270.00	2.50	30.49	32.01	10.719	10.719
0+280.00	3.13	31.38	32.40	10.747	10.747
0+290.00	3.91	30.76	32.74	10.774	10.774
0+300.00	3.34	30.41	33.05	10.801	10.801
0+310.00	2.62	29.52	33.28	10.828	10.828
0+320.00	2.10	29.33	33.57	10.855	10.855
0+330.00	5.25	25.62	33.76	10.876	10.876
0+340.00	9.46	23.00	33.87	10.889	10.889
0+350.00	7.45	28.80	33.78	10.911	10.911
0+359.80	6.44	32.18	33.64	10.936	10.936

**SIMBOLOGIA**

	TERRENO NATURAL
	RASANTE DE PROYECTO



R. AYUNTAMIENTO DE REYNOSA, TAM.  
SECRETARÍA DE OBRAS PÚBLICAS, DESARROLLO URBANO Y MEDIO AMBIENTE

OBRA: PAVIMENTACION HIDRAULICA DE LA CALLE <b>SANTA CECILIA</b>	PLANO: <b>PERF-001</b>	FECHA: SEPTIEMBRE 2017
PLANO: PERFIL DE PROYECTO	ESC: S/E	UBICACION: ENTRE CALLE ROSARIO Y CALLE SAN JACINTO COLONIA: LOMAS DE JARACHINA CIUDAD: REYNOSA TAMAULIPAS

SECRETARIO DE OBRAS PÚBLICAS, DESARROLLO URBANO Y MEDIO AMBIENTE

ARQ. EDUARDO LÓPEZ ARIAS	
SUB SECRETARIO DE DESARROLLO URBANO Y MEDIO AMBIENTE	SUB SECRETARIO DE OBRAS PÚBLICAS, Y CONSTRUCCIÓN
LIC. ROGELIO SAN MIGUEL RAMOS	ING. LEOPOLDO RDZ. SARMIENTO

DIRECCION DE PROYECTOS:	DIRECTOR DE OBRAS PÚBLICAS:
ING. ERICK MOJICA CASTRO JEFE DE INFRAESTRUCTURA Y VIALIDAD	ING. ROGELIO AVENDAÑO GARCÍA PROYECTO
ING. CINTHIA PEREZ SOSA	ARQ. JESÚS RIVERA CORTEZ

**PERFIL DE CALLE SANTA CECILIA**

ESCALA HORIZONTAL 1 : 1000  
ESCALA VERTICAL 1 : 100