



AYUNTAMIENTO
REYNOSA
2016 - 2018

UBICACIÓN



SIMBOLOGIA

	TERRENO NATURAL
	RASANTE DE PROYECTO
	CONCRETO HIDRAULICO 15 CM
	BASE 20 CM



R. AYUNTAMIENTO DE REYNOSA, TAM.
SECRETARÍA DE OBRAS PÚBLICAS, DESARROLLO
URBANO Y MEDIO AMBIENTE

OBRA: PAVIMENTACION
HIDRAULICA DE LA CALLE
AV DE LAS FLORES

PLANO: SEC-003
FECHA: AGOSTO 2017

SECCIONES TRANSVERSALES S/E

UBICACION: ENTRE CALLE ALCATRAZ Y CALLE ROBLE
COLONIA: PASEO DE LAS FLORES
CIUDAD: REYNOSA

SECRETARIO DE OBRAS PÚBLICAS,
DESARROLLO URBANO Y MEDIO AMBIENTE

ARQ. EDUARDO LÓPEZ ARIAS
SUB SECRETARIO DE OBRAS
PÚBLICAS, Y CONSTRUCCIÓN

ING. LEOPOLDO RODRIGUEZ SARMIENTO


DIRECCION DE PROYECTOS:

ING. ERICK MOJICA CASTRO
JEFE DE INFRAESTRUCTURA Y
VIALIDAD

PROYECTO

ING. CINTHIA PEREZ SOSA

ARQ. JORGE CERVANTES

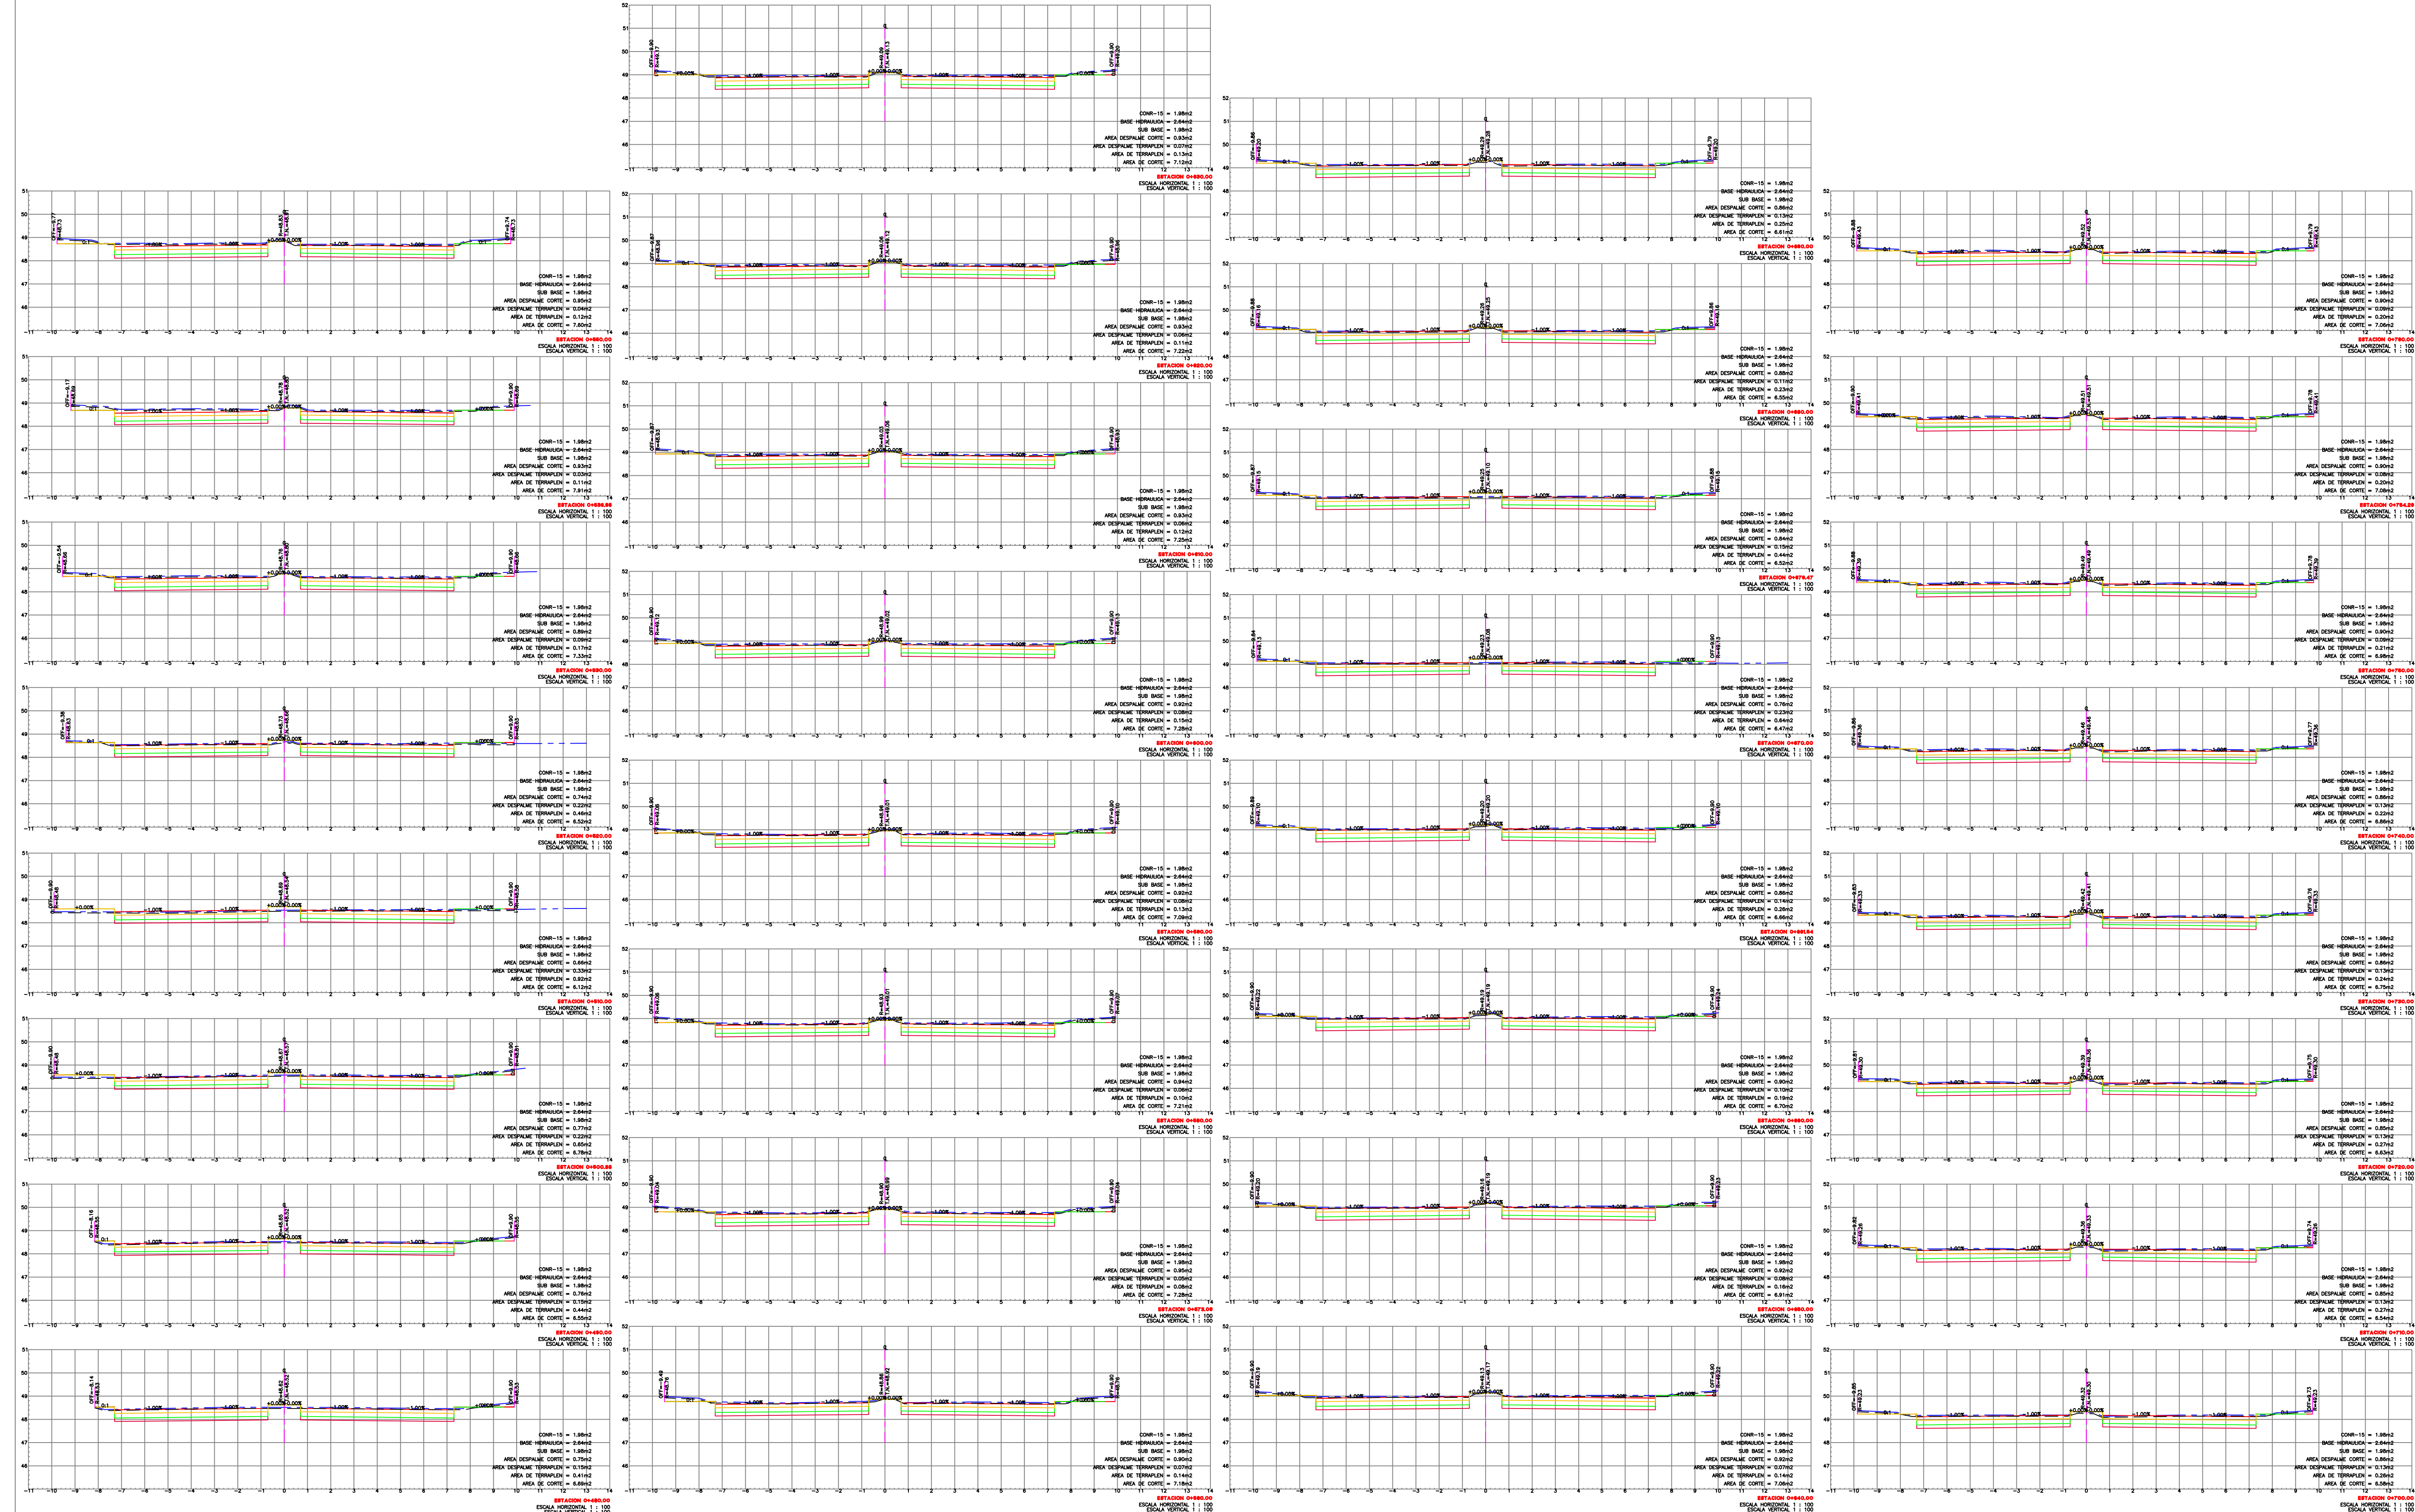

NO INCLUYE SUB BASE CON MATERIAL DE BANCO TIPO
CALICHE POR CUESTIONES DE TECHO FINANCIERO

SECCIONES DE PROYECTO ESC. S/N