

UBICACIÓN



SIMBOLOGIA

	TERRENO NATURAL
	RASANTE DE PROYECTO
	CONCRETO HIDRAULICO 15 CM
	BASE 20 CM

R. AYUNTAMIENTO DE REYNOSA, TAM.
SECRETARÍA DE OBRAS PÚBLICAS, DESARROLLO URBANO Y MEDIO AMBIENTE

OBRA: PAVIMENTACION HIDRAULICA DE LA CALLE AV DE LAS FLORES	PLANO: SEC-004	FECHA: AGOSTO 2017
PLANO: SECCIONES TRANSVERSALES	ESC: S/E	UBICACION: ENTRE CALLE ALCATRAZ Y CALLE ROBLE COLONIA: PASEO DE LAS FLORES CIUDAD: REYNOSA

SECRETARÍA DE OBRAS PÚBLICAS,
DESARROLLO URBANO Y MEDIO AMBIENTE

ARQ. EDUARDO LÓPEZ ARIAS
SUB SECRETARIO DE OBRAS
PÚBLICAS, Y CONSTRUCCIÓN


ING. LEOPOLDO RODRIGUEZ SARMIENTO

DIRECCION DE PROYECTOS:

ING. ERICK MOJICA CASTRO JEFE DE INFRAESTRUCTURA Y VIALIDAD	PROYECTO
---	----------

ING. CINTHIA PEREZ SOSA

ARQ. JORGE CERVANTES

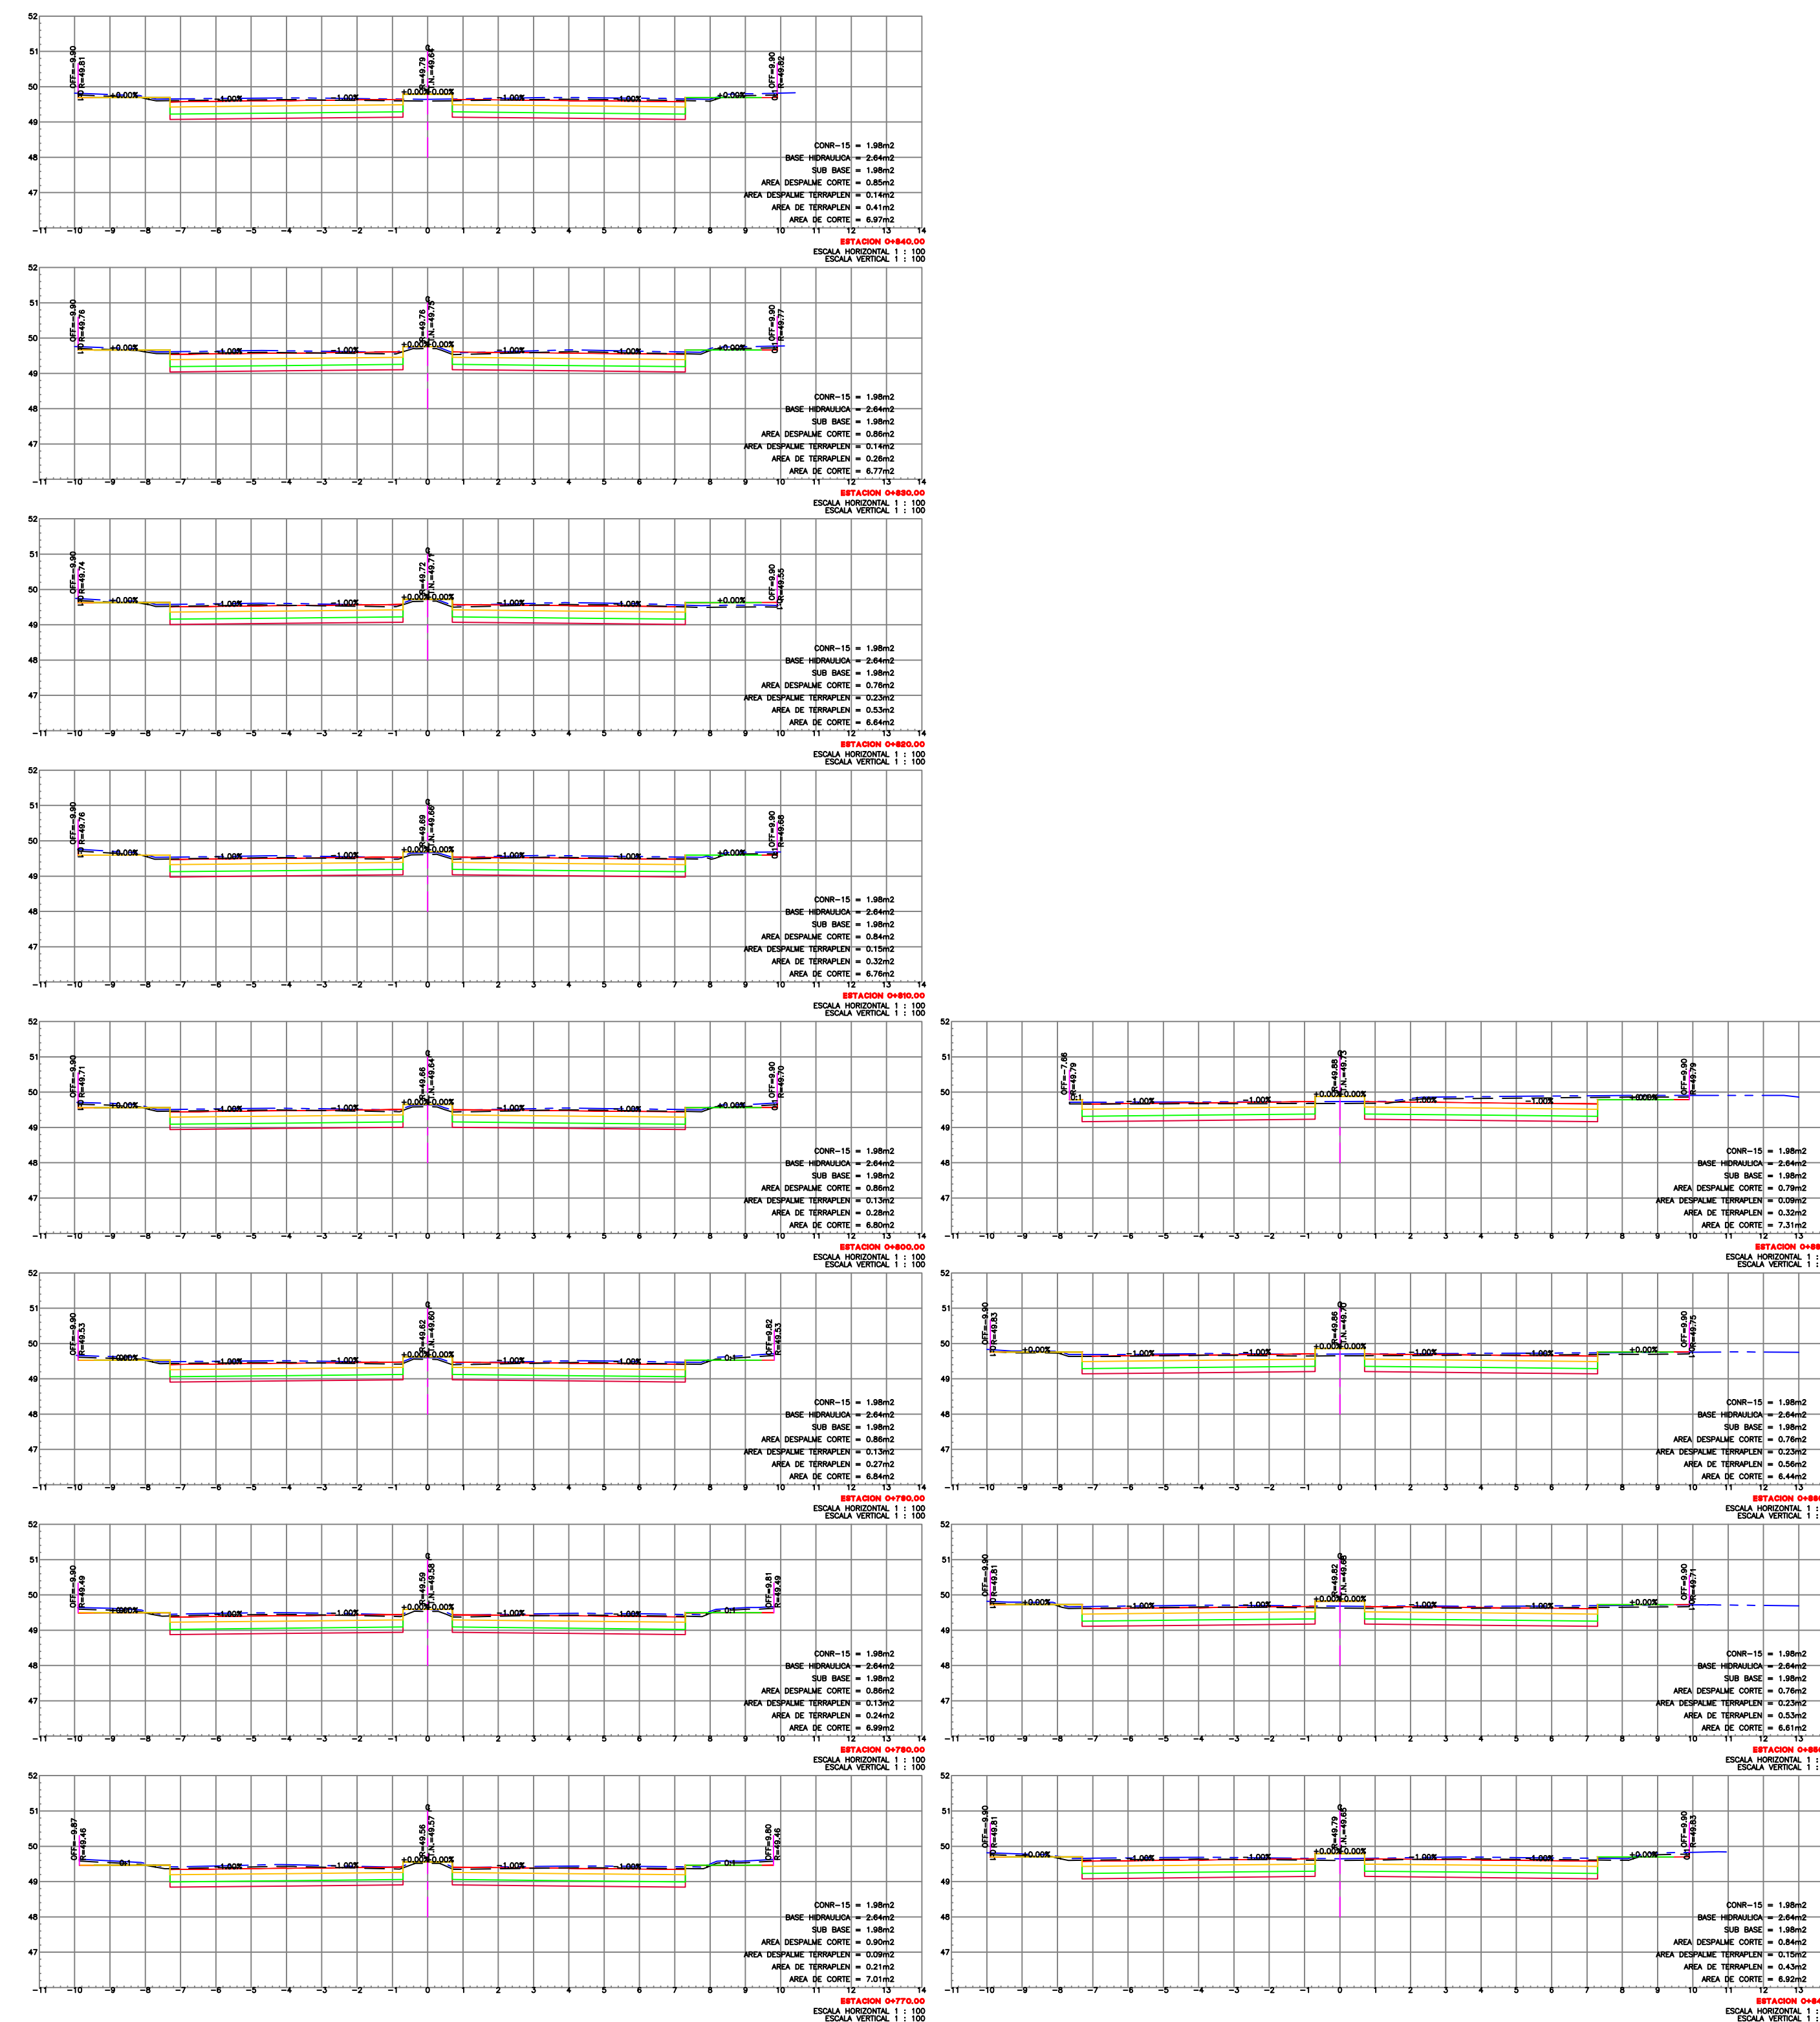

NO INCLUYE SUB BASE CON MATERIAL DE BANCO TIPO CALICHE POR CUESTIONES DE TECHO FINANCIERO

SECCIONES DE PROYECTO ESC. S/N