

AYUNTAMIENTO
REYNOSA
2016 - 2018

UBICACIÓN



SIMBOLOGIA SEÑALIZACION		SIMBOLOGIA LUMINARIA	
	SUBSEÑALIZACION DE CALLE S11-6		LUMINARIA PROPUESTA
	SEÑAL DE ALTO S1-1		CANALIZACION SUBTERRANEA
	LIMITES DE VELOCIDAD S8-9		REGISTRO ELECTRICO
	CRUCE DE PEATON S1-2		COMETIDA ELECTRICA
	REPOSICION DE LUMINARIA		
	ARRAL PROPUESTO		

SIMBOLOGIA

	RAYA DE ALTO
M-6	LÍNEA DE ALTO CON UNA LONGITUD VARIABLE. EL ANCHO DE LÍNEA DE 0.40 M CON PINTURA TERMOPLÁSTICA COLOR BLANCO CON APLICACIÓN EN MICROESFERA.
M-7.1	RAYA PARA CRUCE DE PEATONES (VIALIDADES PRIMARIAS) LÍNEAS PARA CRUCE DE PEATONES EL ANCHO DE LÍNEA DE 0.40 M CON UNA LONGITUD VARIABLE. Y SEPARACION DE 0.40 M CON PINTURA TERMOPLÁSTICA COLOR AMARILLO CON APLICACIÓN DE MICROESFERA.
M-2.3	RAYA SEPARADORA DE CARRILES DISCONTINUA SENCILLA LÍNEAS DE SEPARACION DE CARRIL DE 2.50 M CON UNA SEPARACION DE 0.00 M Y UN ANCHO DE 0.10 M CON PINTURA TERMOPLÁSTICA COLOR BLANCO CON APLICACIÓN DE MICROESFERA.



R. AYUNTAMIENTO DE REYNOSA, TAM.
SECRETARÍA DE OBRAS PÚBLICAS, DESARROLLO URBANO Y MEDIO AMBIENTE

OBRA: PAVIMENTACION HIDRAULICA DE LA CALLE AV DE LAS FLORES	PLANO: SEÑ-002	FECHA: AGOSTO 2017
PLANO: SEÑALAMIENTO	ESC: UBICACION: ENTRE CALLE ALCATRAZ Y CALLE ROBLE COLONIA: PASEO DE LAS FLORES CIUDAD: REYNOSA	

SECRETARIO DE OBRAS PÚBLICAS,
DESARROLLO URBANO Y MEDIO AMBIENTE

ARQ. EDUARDO LÓPEZ ARIAS
SUB SECRETARIO DE OBRAS PÚBLICAS, Y CONSTRUCCIÓN


ING. LEOPOLDO RODRIGUEZ SARMIENTO

DIRECCION DE PROYECTOS:


ING. ERICK MOJICA CASTRO
JEFE DE INFRAESTRUCTURA Y VIALIDAD

ING. CINTHIA PEREZ SOSA

PROYECTÓ
ARQ. JORGE CERVANTES

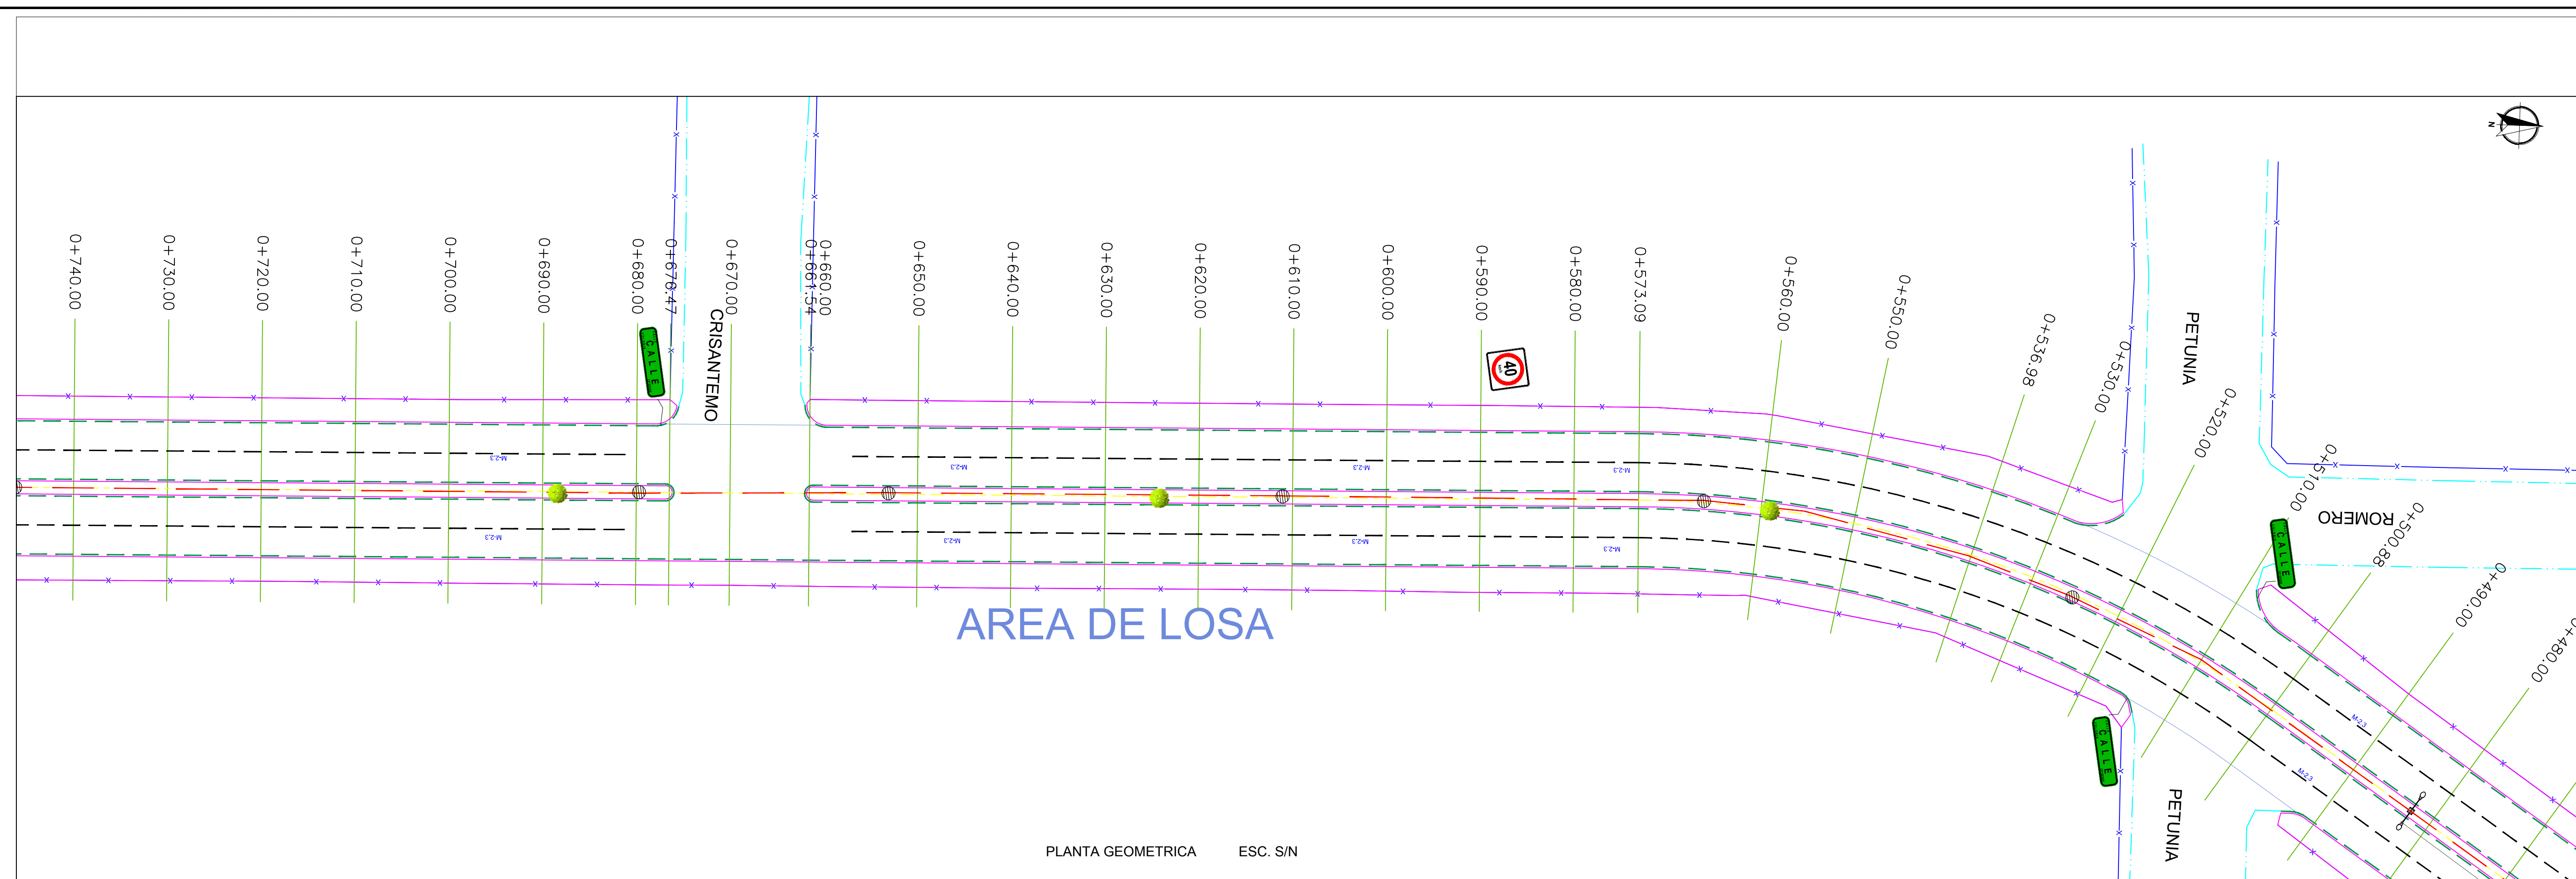

PLANTA GEOMETRICA ESC. S/N

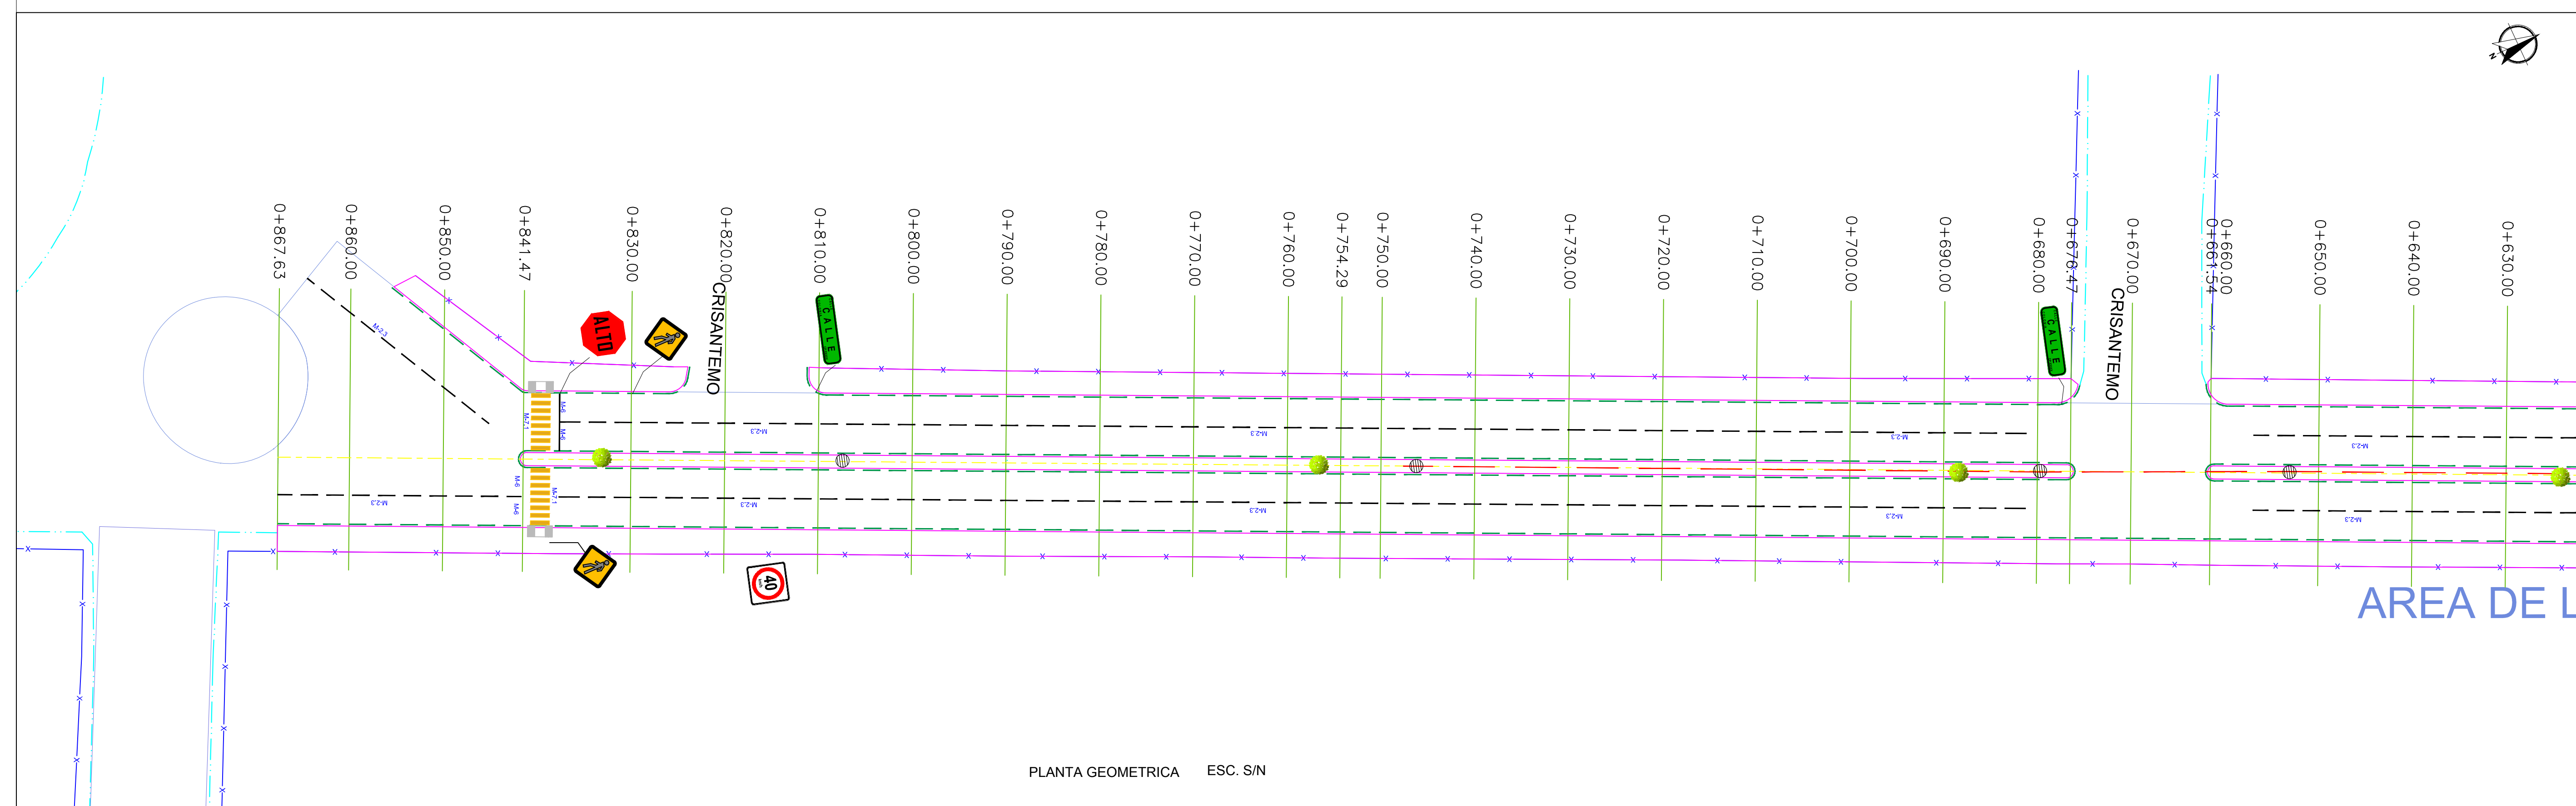

PLANTA GEOMETRICA ESC. S/N