

AYUNTAMIENTO
REYNOSA
2016 - 2018

UBICACIÓN



SIMBOLOGIA

| | |
|--|------------------------------|
| | TERRENO NATURAL |
| | RASANTE DE PROYECTO |
| | CONCRETO HIDRAULICO 15 CM |
| | BASE 20 CM |



R. AYUNTAMIENTO DE REYNOSA, TAM.
SECRETARÍA DE OBRAS PÚBLICAS, DESARROLLO URBANO Y MEDIO AMBIENTE

OBRA: PAVIMENTACION HIDRAULICA DE LA CALLE AV DE LAS FLORES PLANO: SEC-001 FECHA: AGOSTO 2017

PLANO: SECCIONES TRANSVERSALES ESC: S/E UBICACION: ENTRE CALLE ALCATRAZ Y CALLE ROBLE COLONIA: PASEO DE LAS FLORES CIUDAD: REYNOSA

SECRETARIO DE OBRAS PÚBLICAS, DESARROLLO URBANO Y MEDIO AMBIENTE

ARQ. EDUARDO LÓPEZ ARIAS
SUB SECRETARIO DE OBRAS PÚBLICAS, Y CONSTRUCCIÓN

ING. LEOPOLDO RODRIGUEZ SARMIENTO


DIRECCION DE PROYECTOS:

ING. ERICK MOJICA CASTRO
JEFE DE INFRAESTRUCTURA Y VIALIDAD

PROYECTO

ING. CINTHIA PEREZ SOSA

ARQ. JORGE AGOSTOS

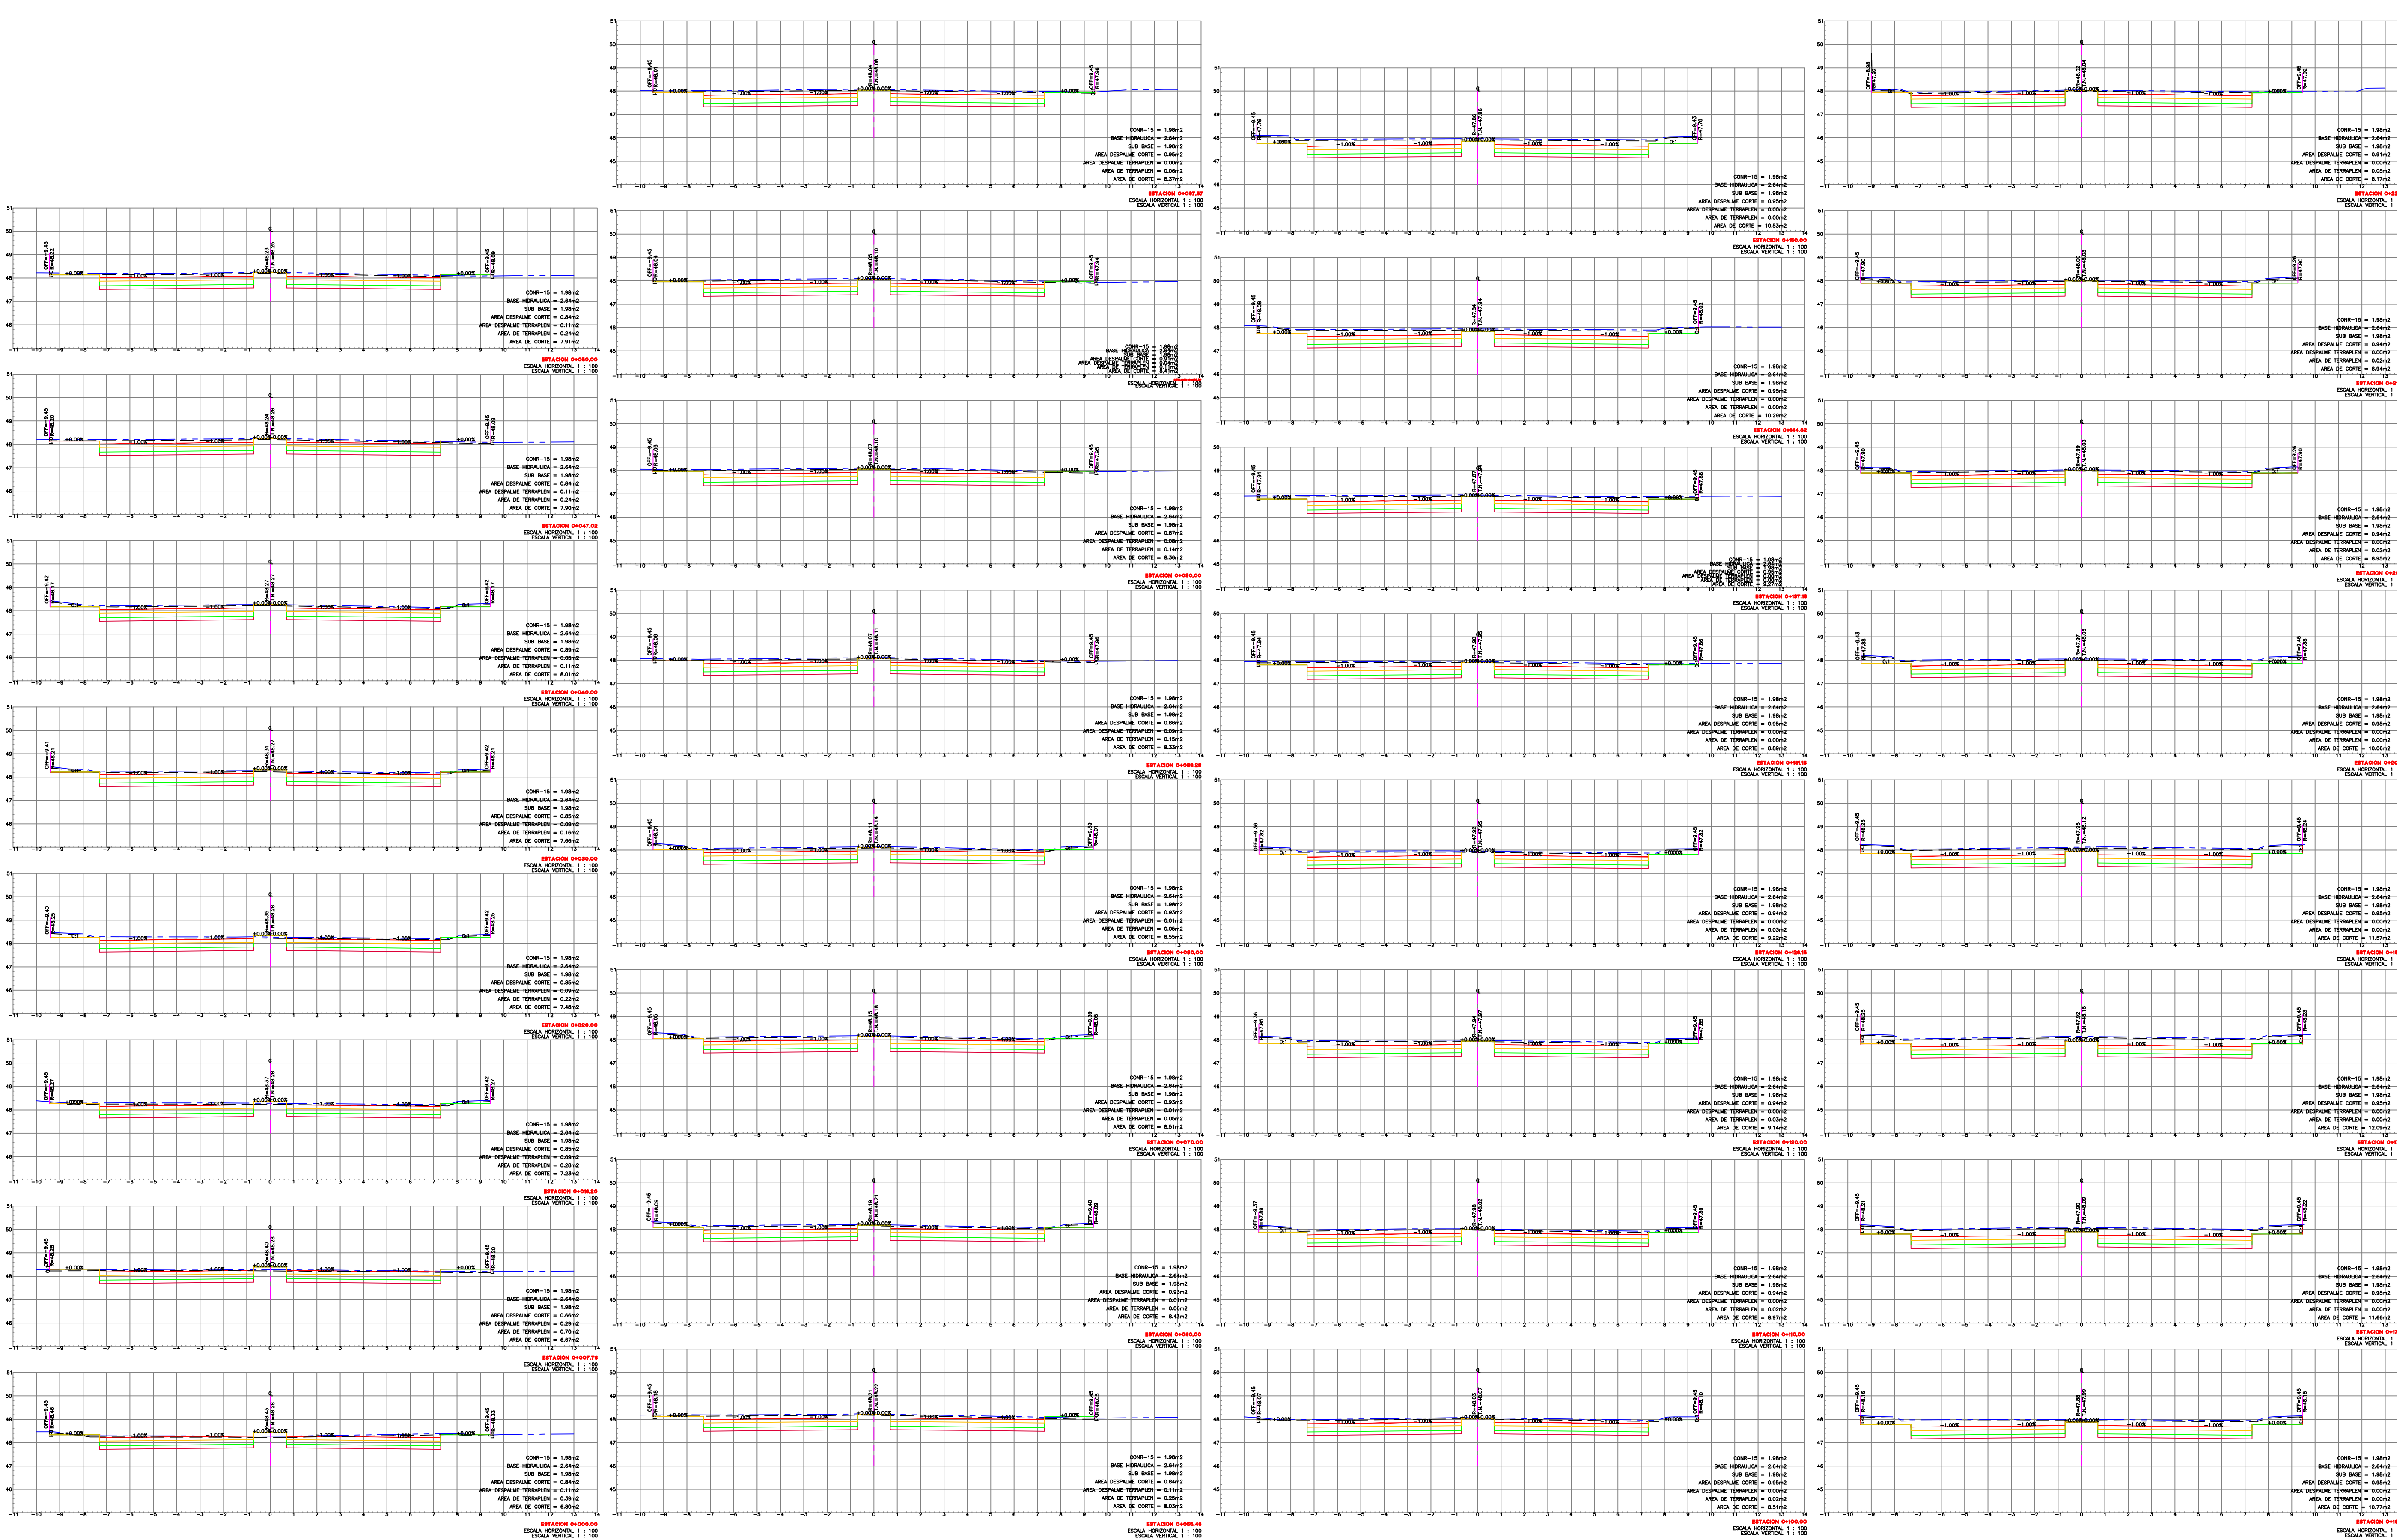

NO INCLUYE SUB BASE CON MATERIAL DE BANCO TIPO CALICHE POR CUESTIONES DE TECHO FINANCIERO

SECCIONES DE PROYECTO ESC. S/N