



AYUNTAMIENTO  
**REYNOSA**  
2016 - 2018

UBICACIÓN



**SIMBOLOGIA**

	TERRENO NATURAL
	RASANTE DE PROYECTO
	CONCRETO HIDRAULICO 15 CM
	BASE 20 CM



R. AYUNTAMIENTO DE REYNOSA, TAM.  
SECRETARÍA DE OBRAS PÚBLICAS, DESARROLLO URBANO Y MEDIO AMBIENTE

OBRA: PAVIMENTACION HIDRAULICA DE LA CALLE AV DE LAS FLORES PLANO: SEC-002 FECHA: AGOSTO 2017

PLANO: SECCIONES TRANSVERSALES ESC: S/E UBICACION: ENTRE CALLE ALCATRAZ Y CALLE ROBLE COLONIA: PASEO DE LAS FLORES CIUDAD: REYNOSA

SECRETARIO DE OBRAS PÚBLICAS, DESARROLLO URBANO Y MEDIO AMBIENTE

ARQ. EDUARDO LÓPEZ ARIAS  
SUB SECRETARIO DE OBRAS PÚBLICAS, Y CONSTRUCCION


ING. LEOPOLDO RODRIGUEZ SARMIENTO

DIRECCION DE PROYECTOS:

ING. ERICK MOJICA CASTRO  
JEFE DE INFRAESTRUCTURA Y VIALIDAD PROYECTO

ING. CINTHIA PEREZ SOSA

ARQ. JORGE CERVANTES

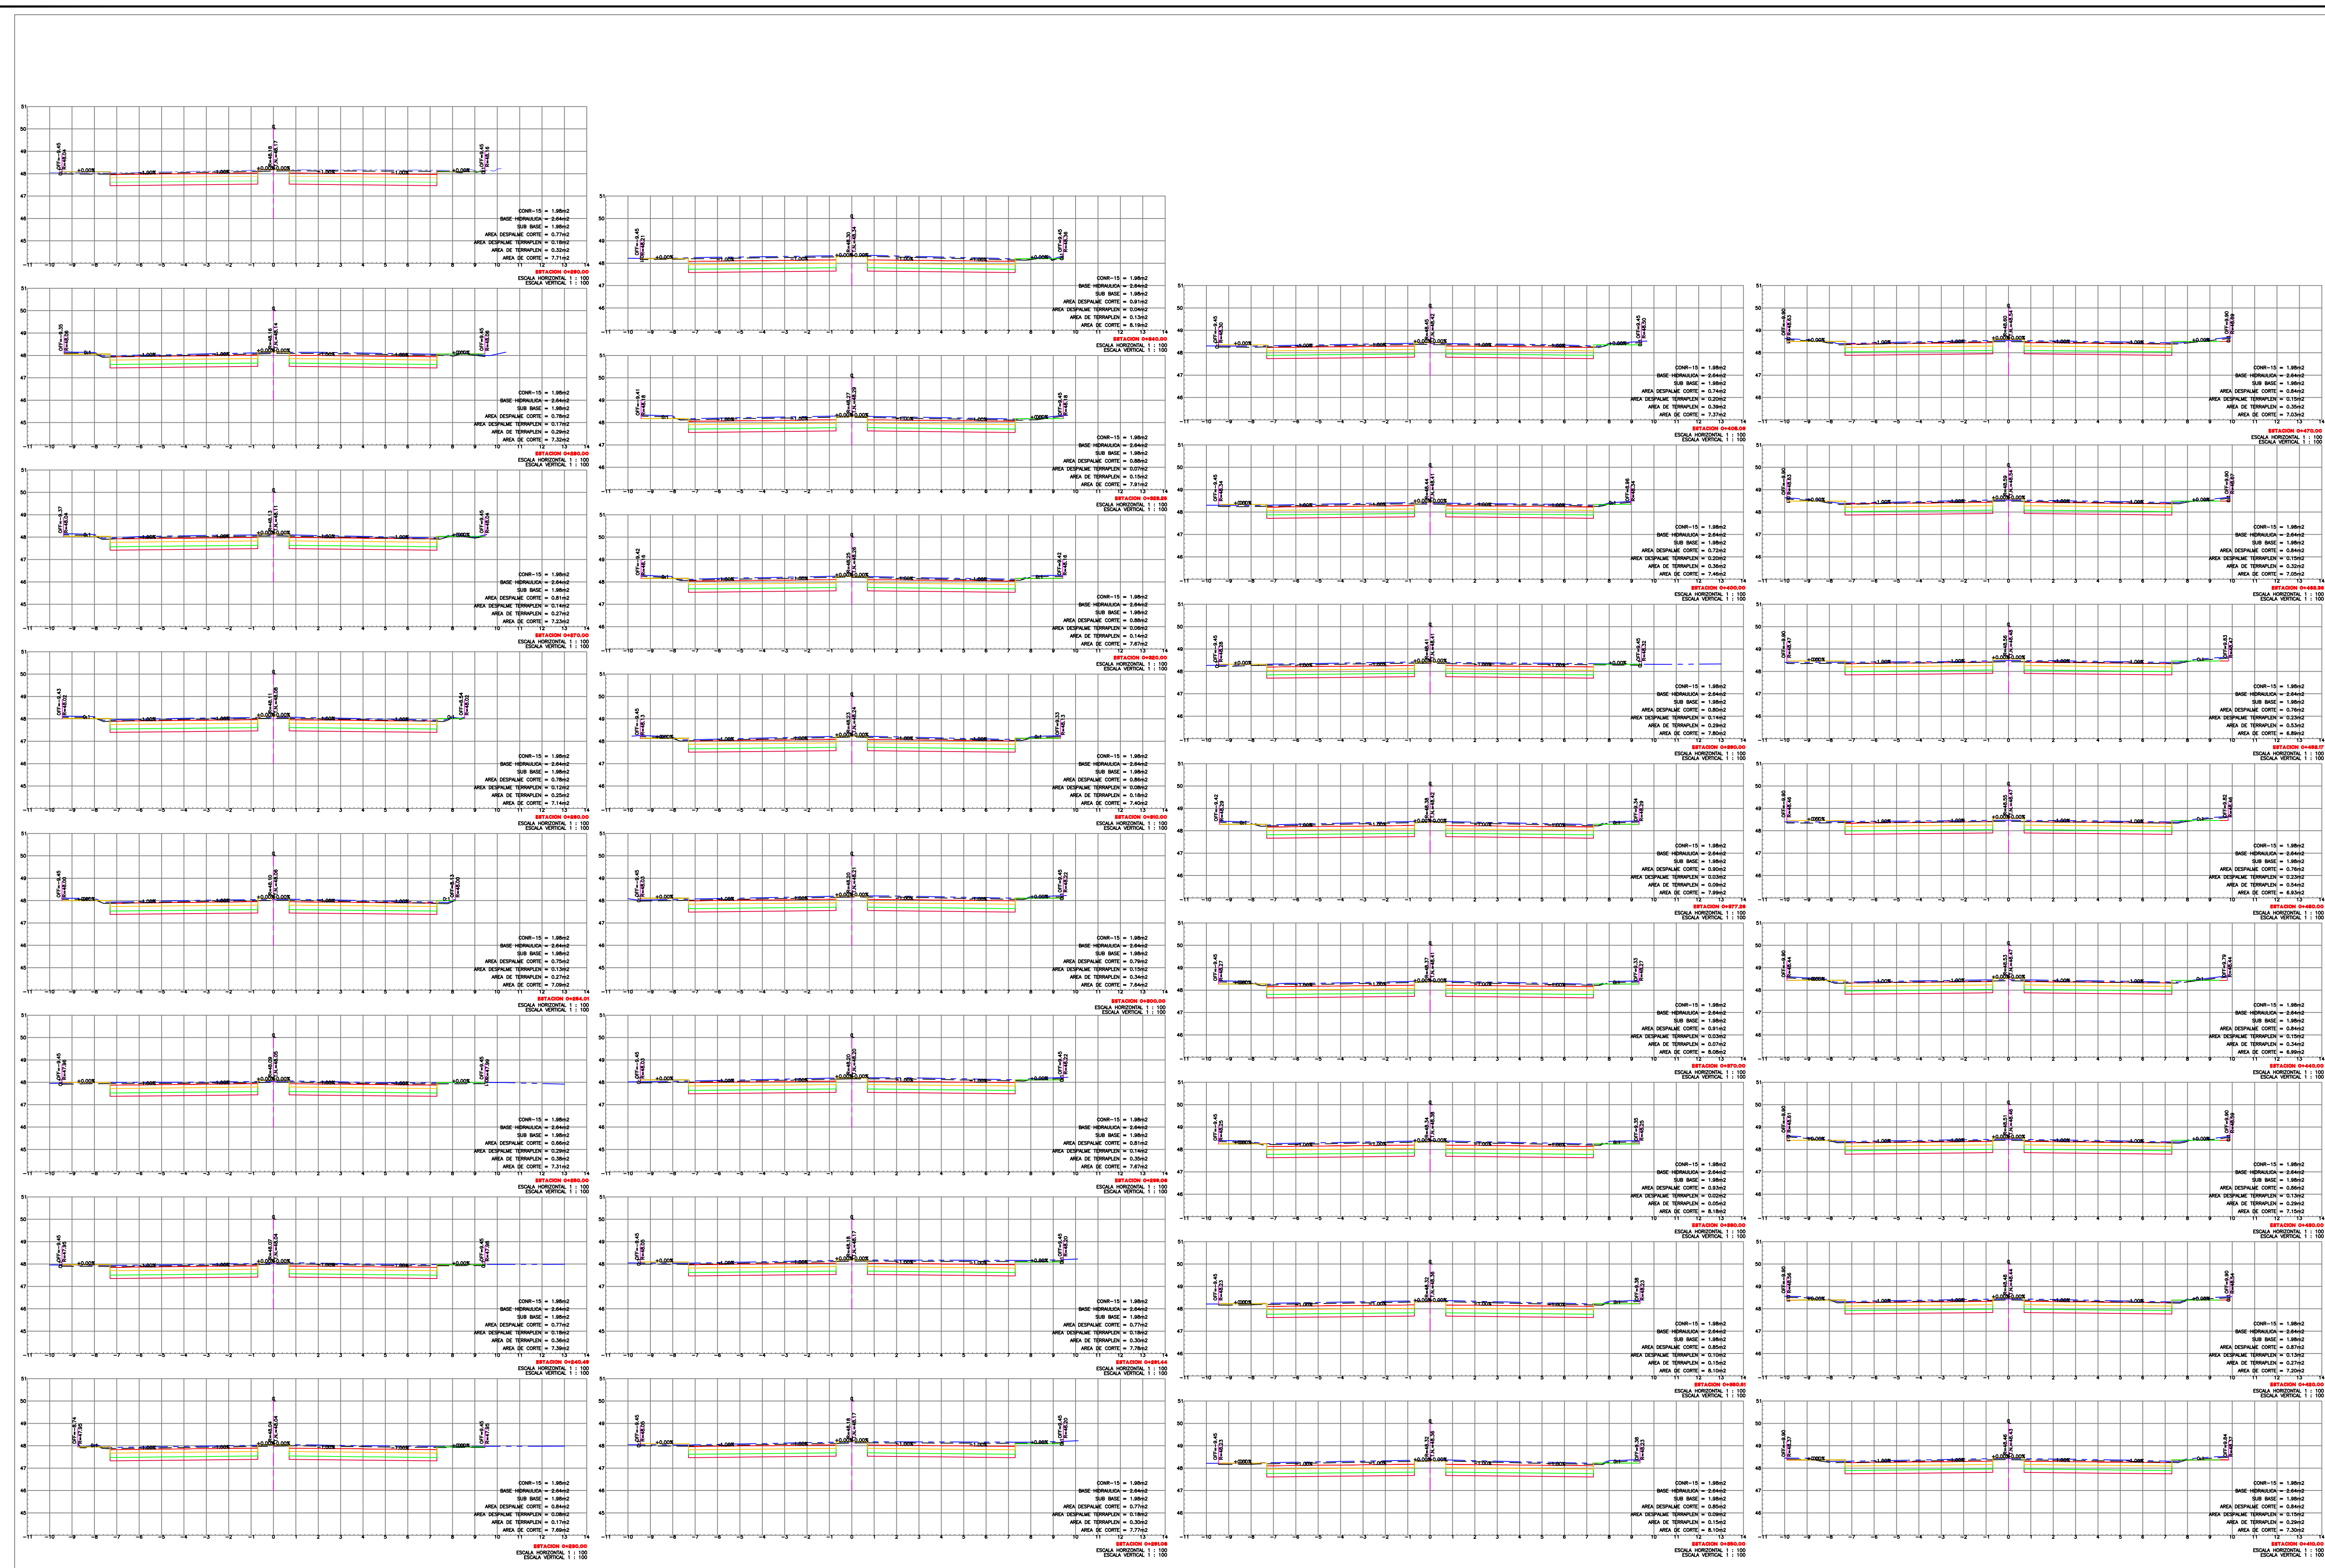

NO INCLUYE SUB BASE CON MATERIAL DE BANCO TIPO CALICHE POR CUESTIONES DE TECHO FINANCIERO

SECCIONES DE PROYECTO ESC. S/N