

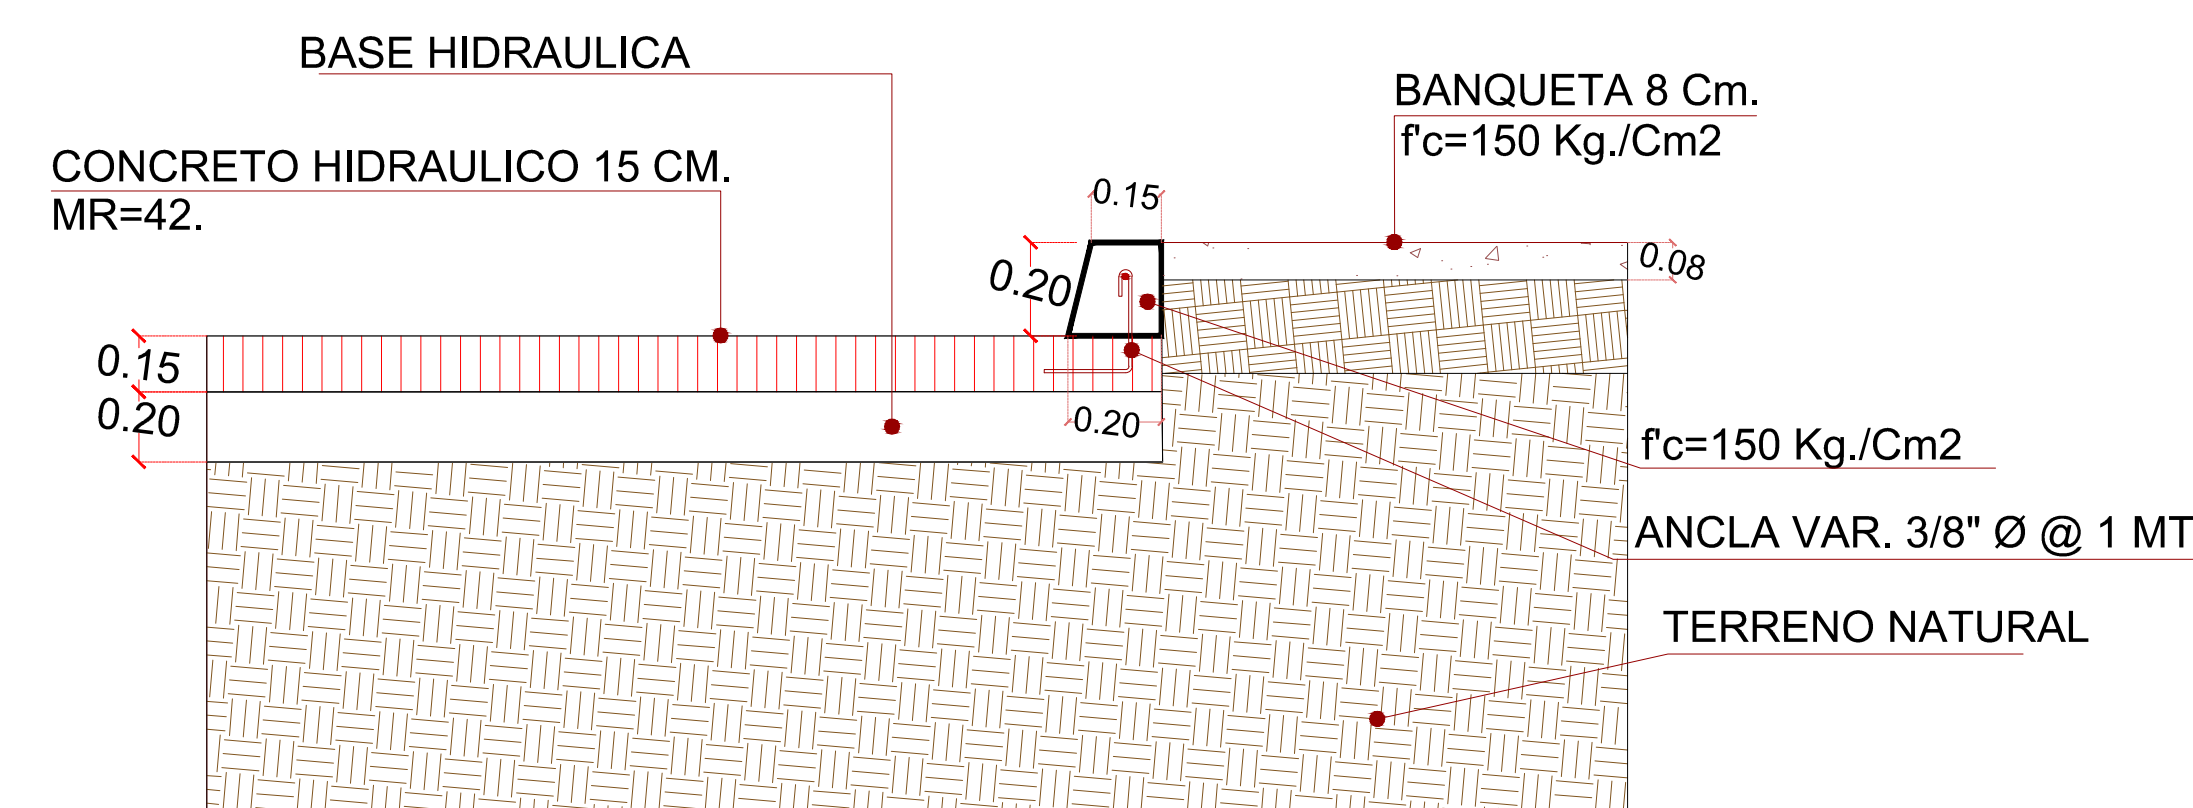
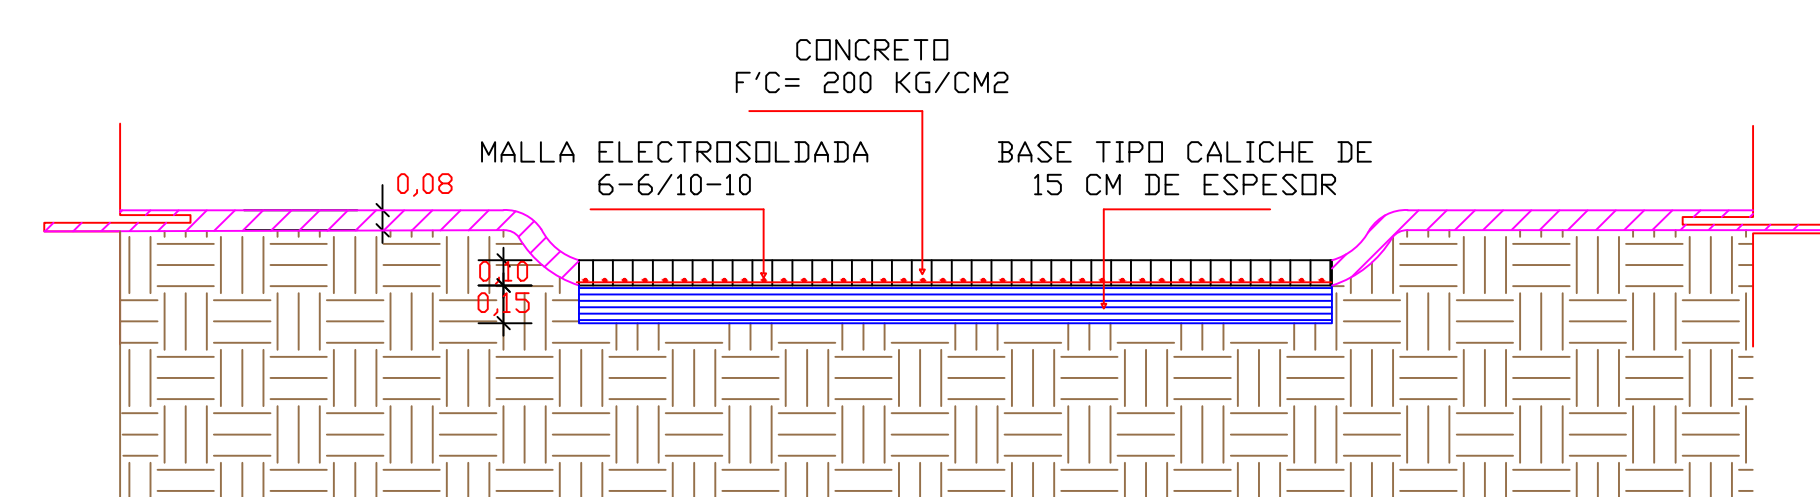
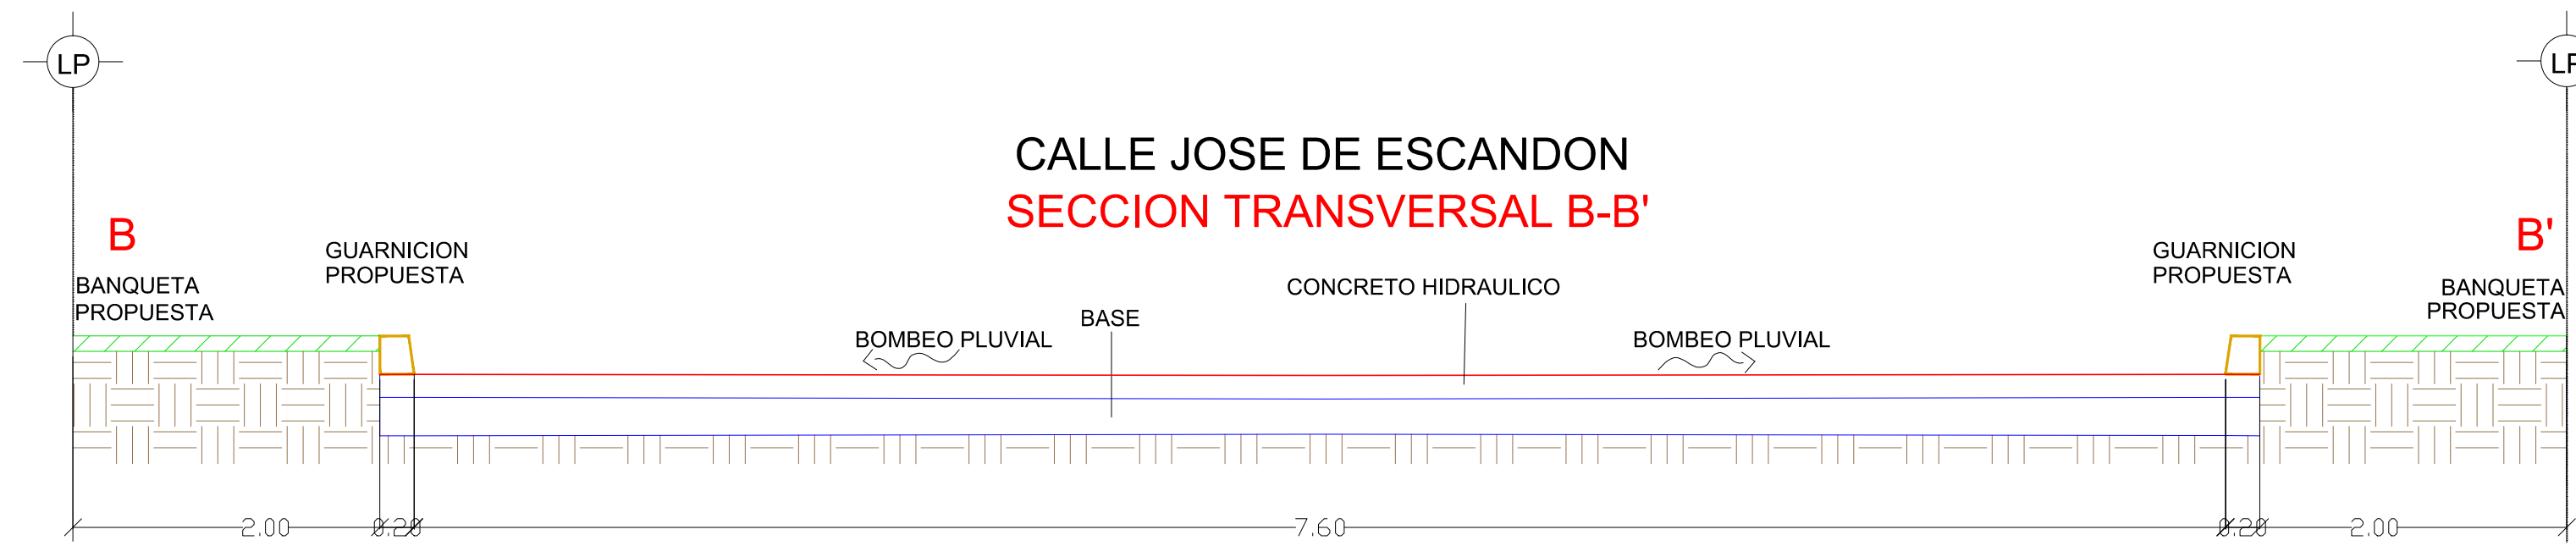
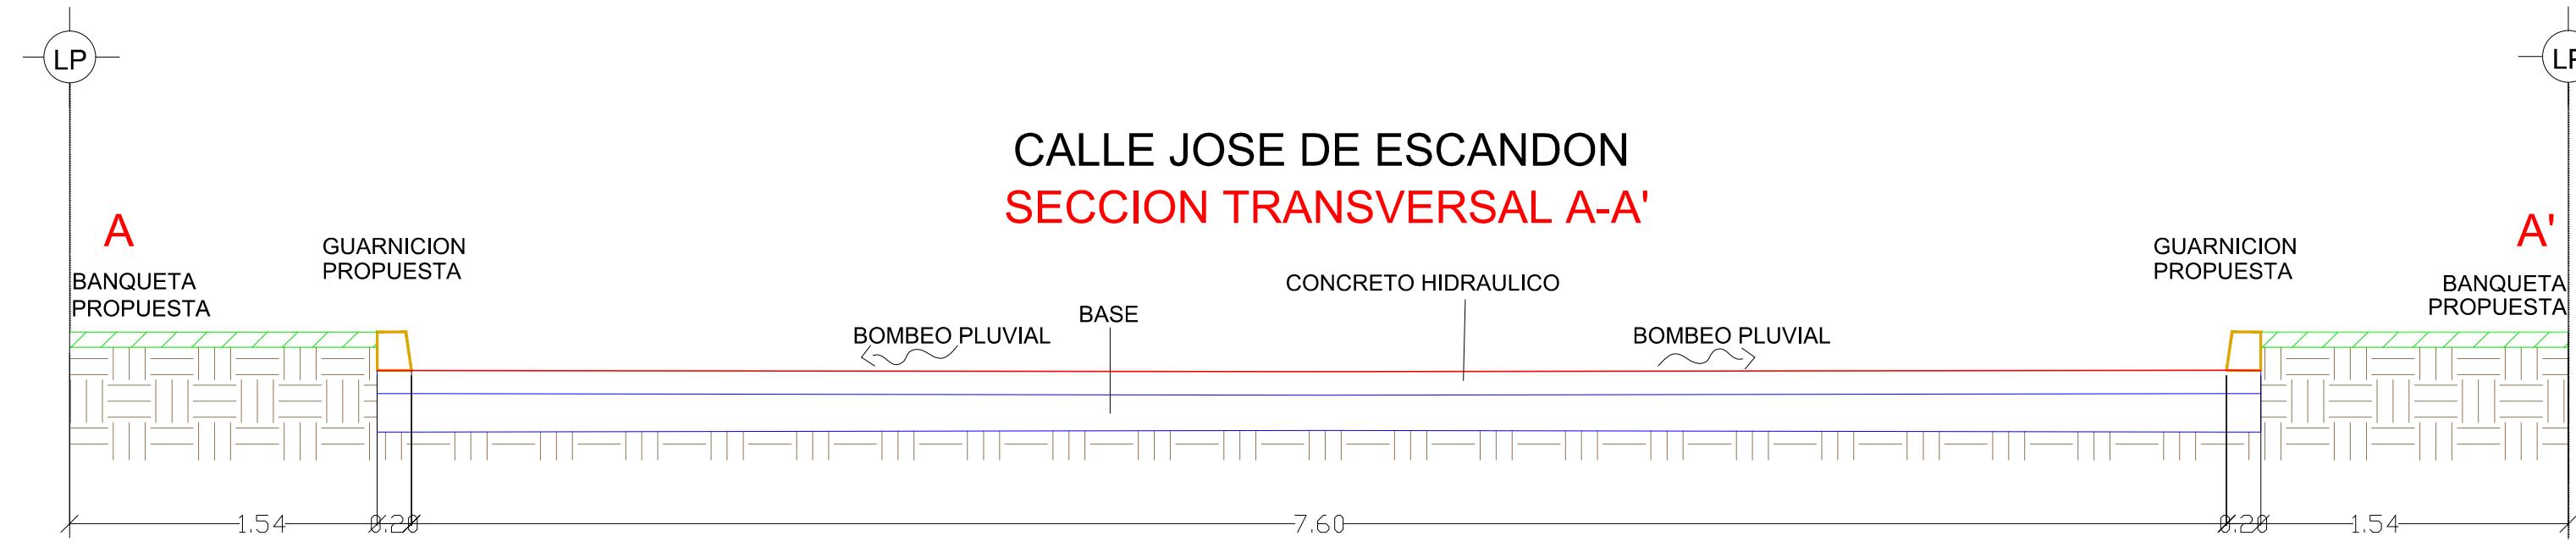
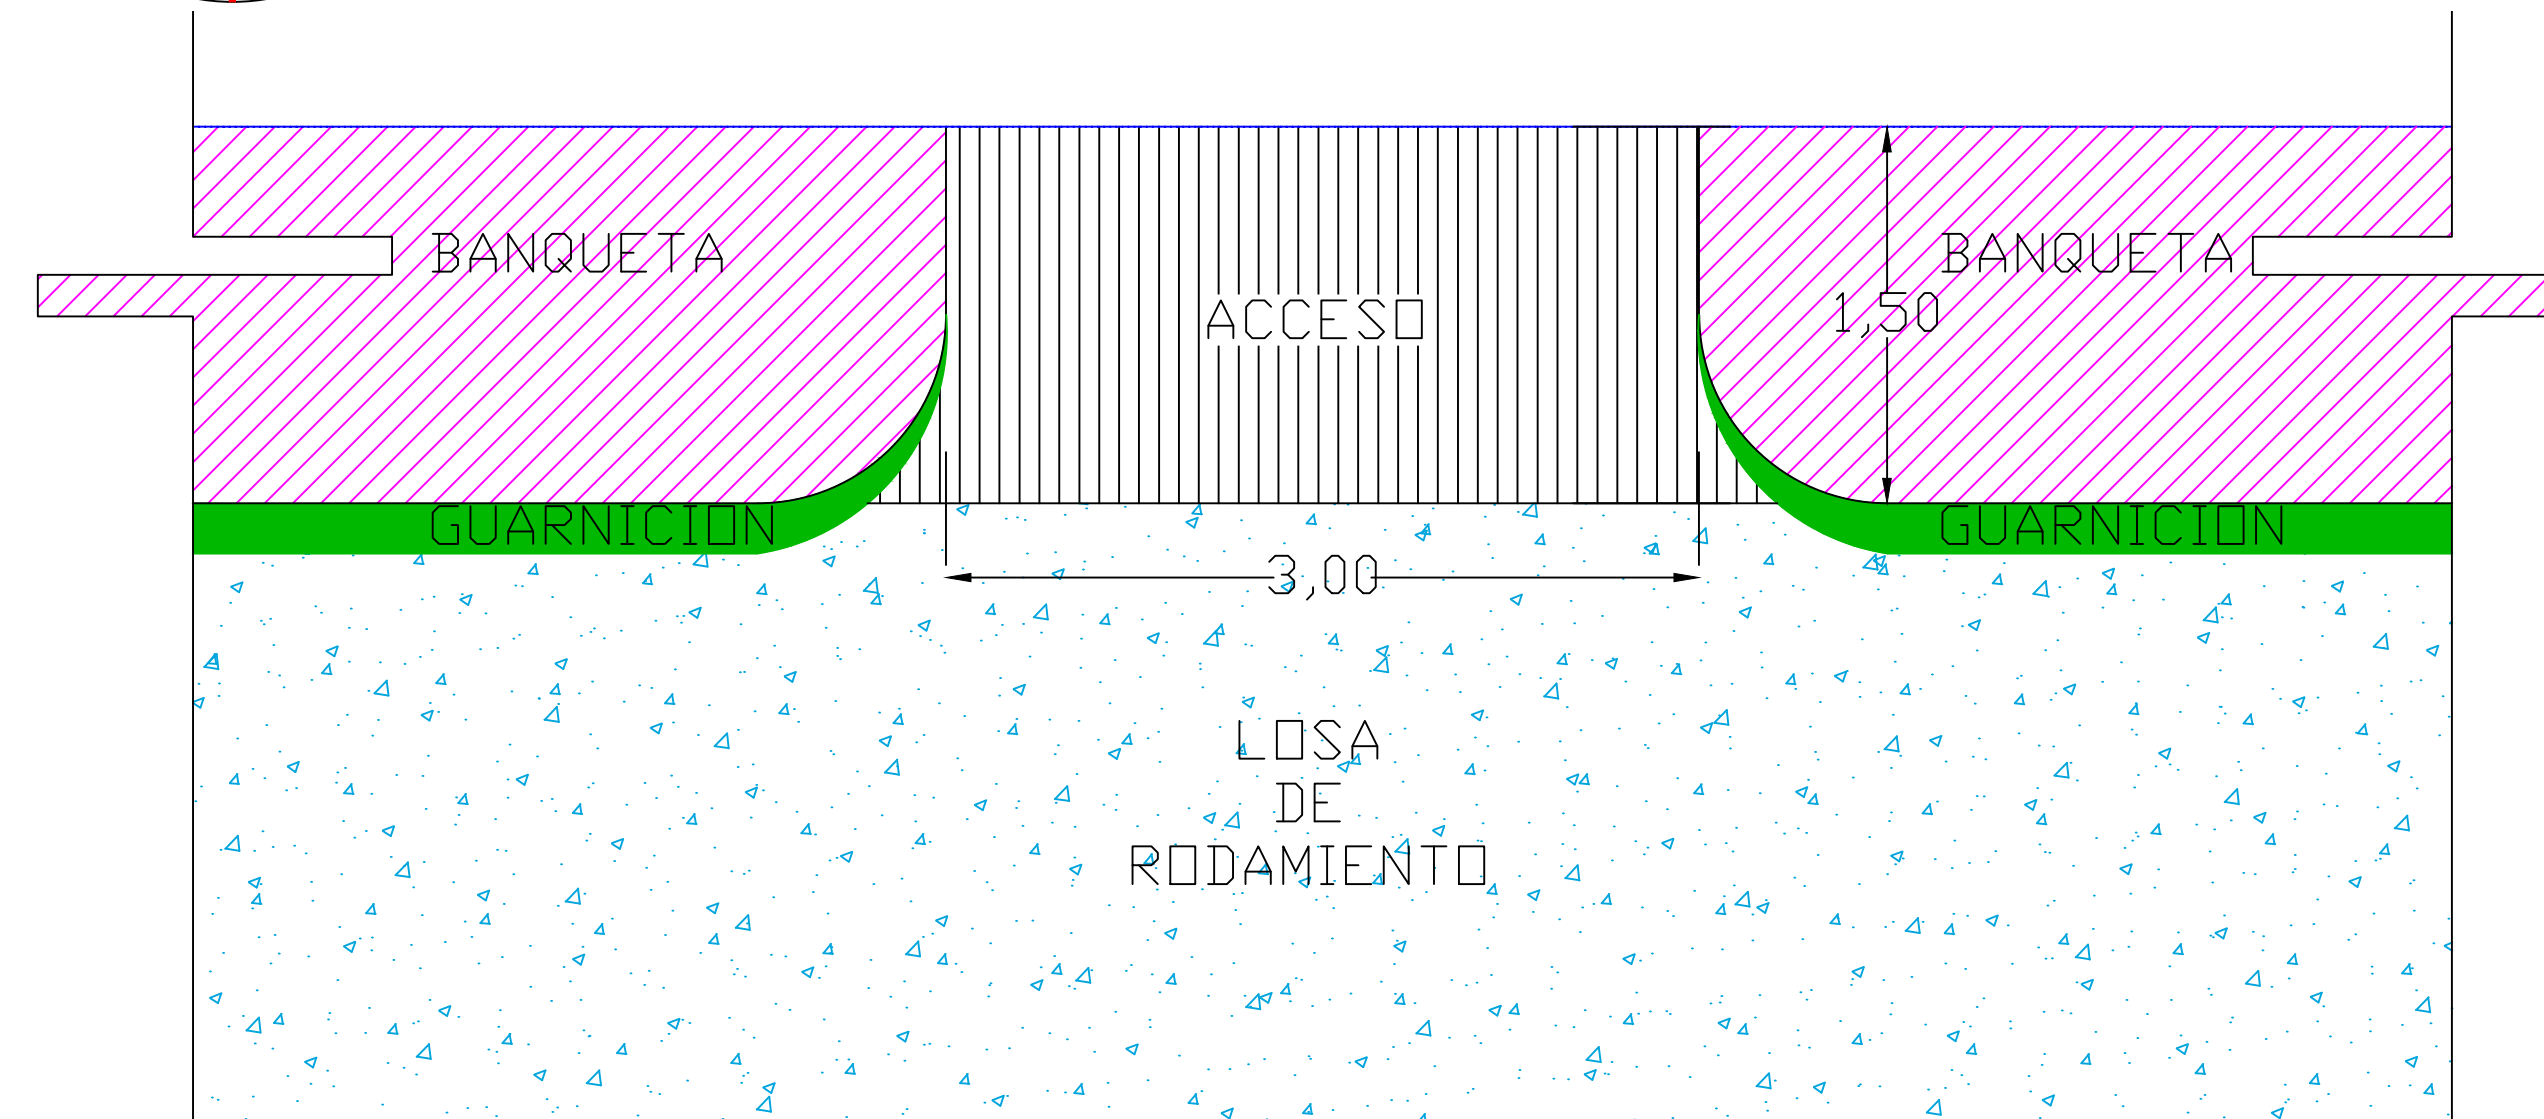
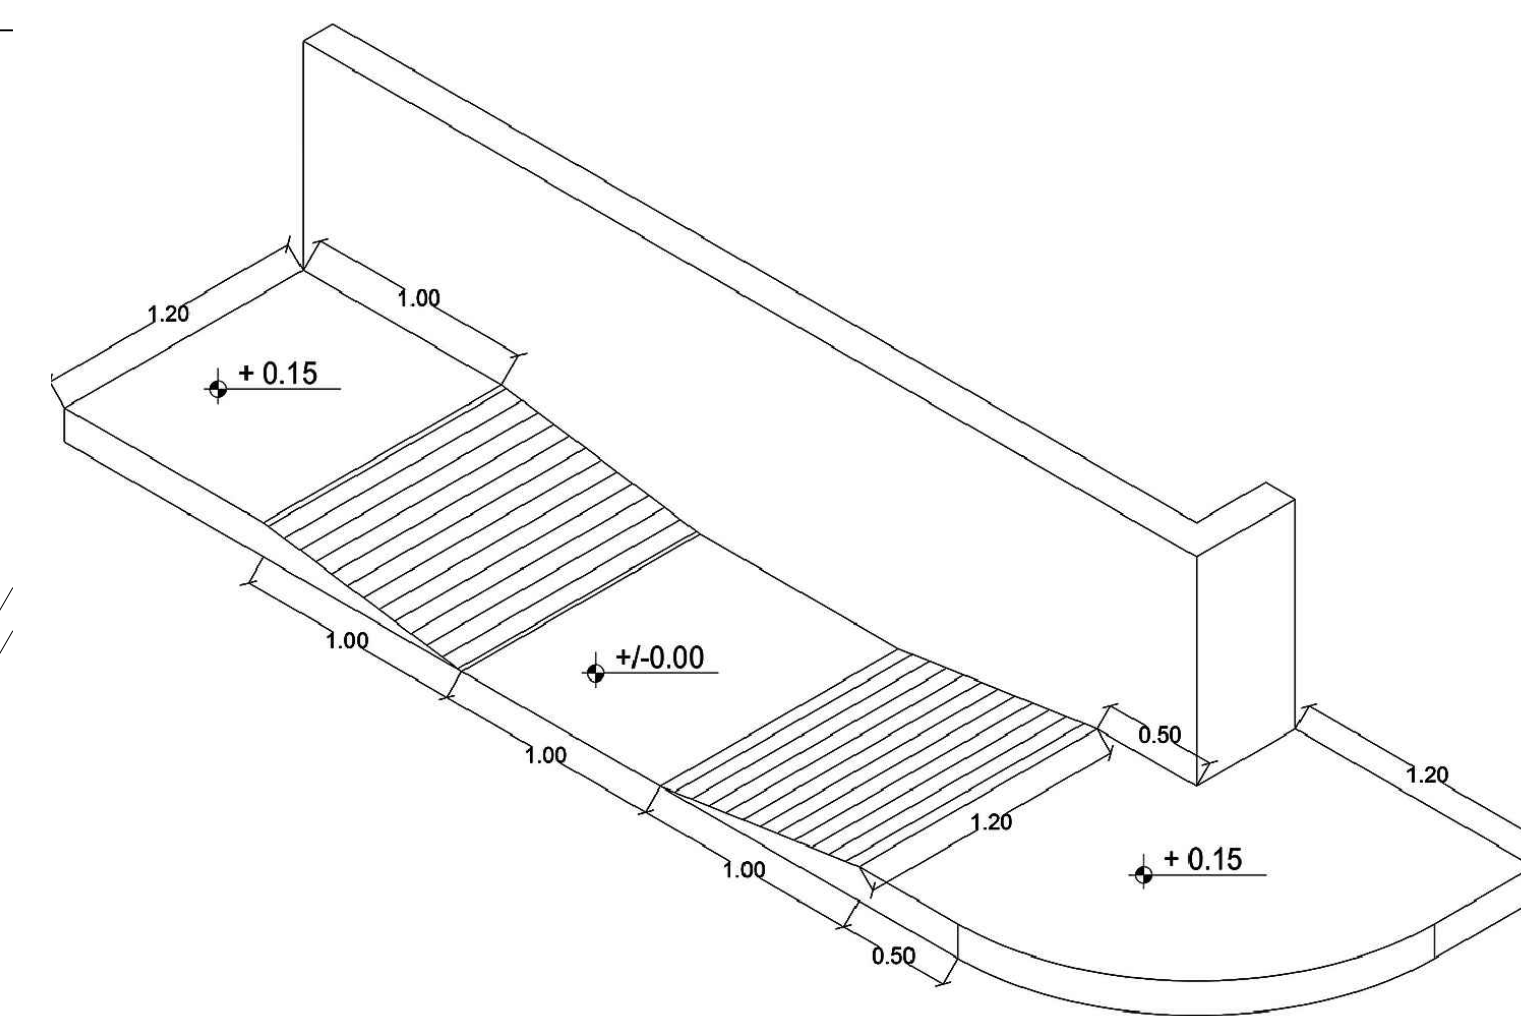
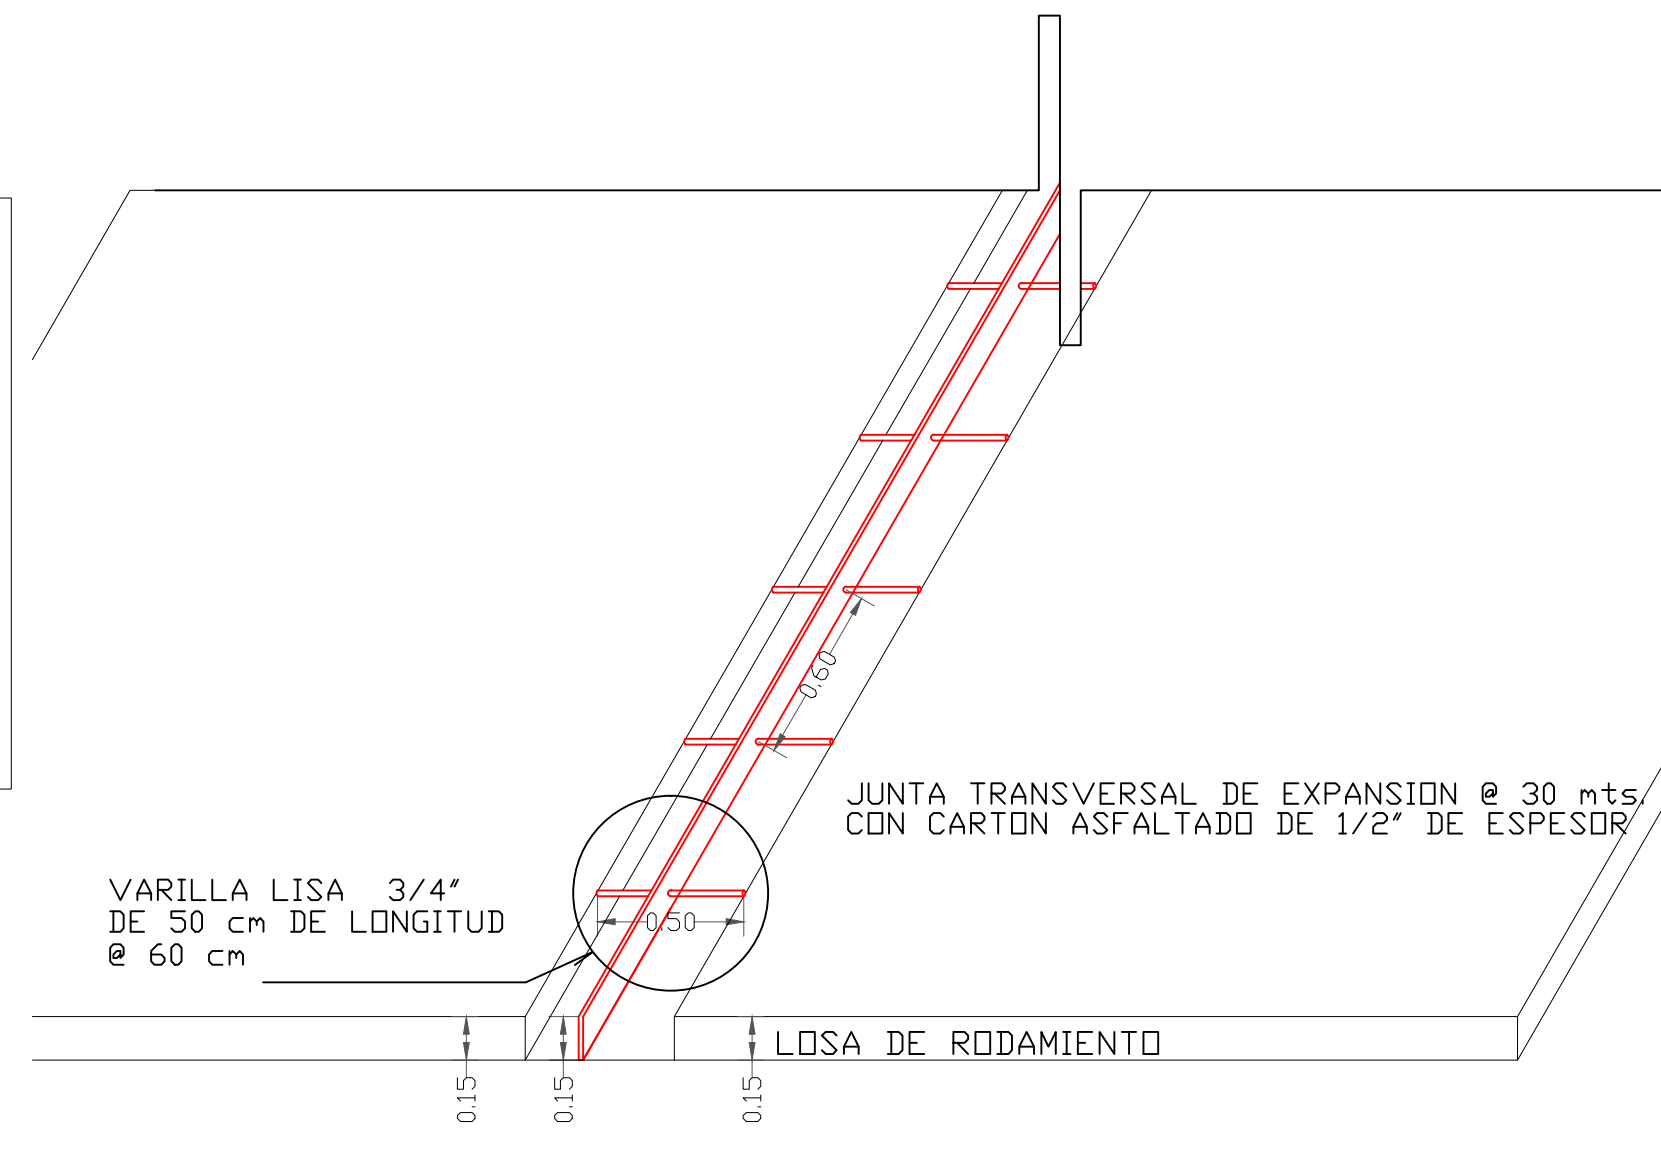


UBICACIÓN

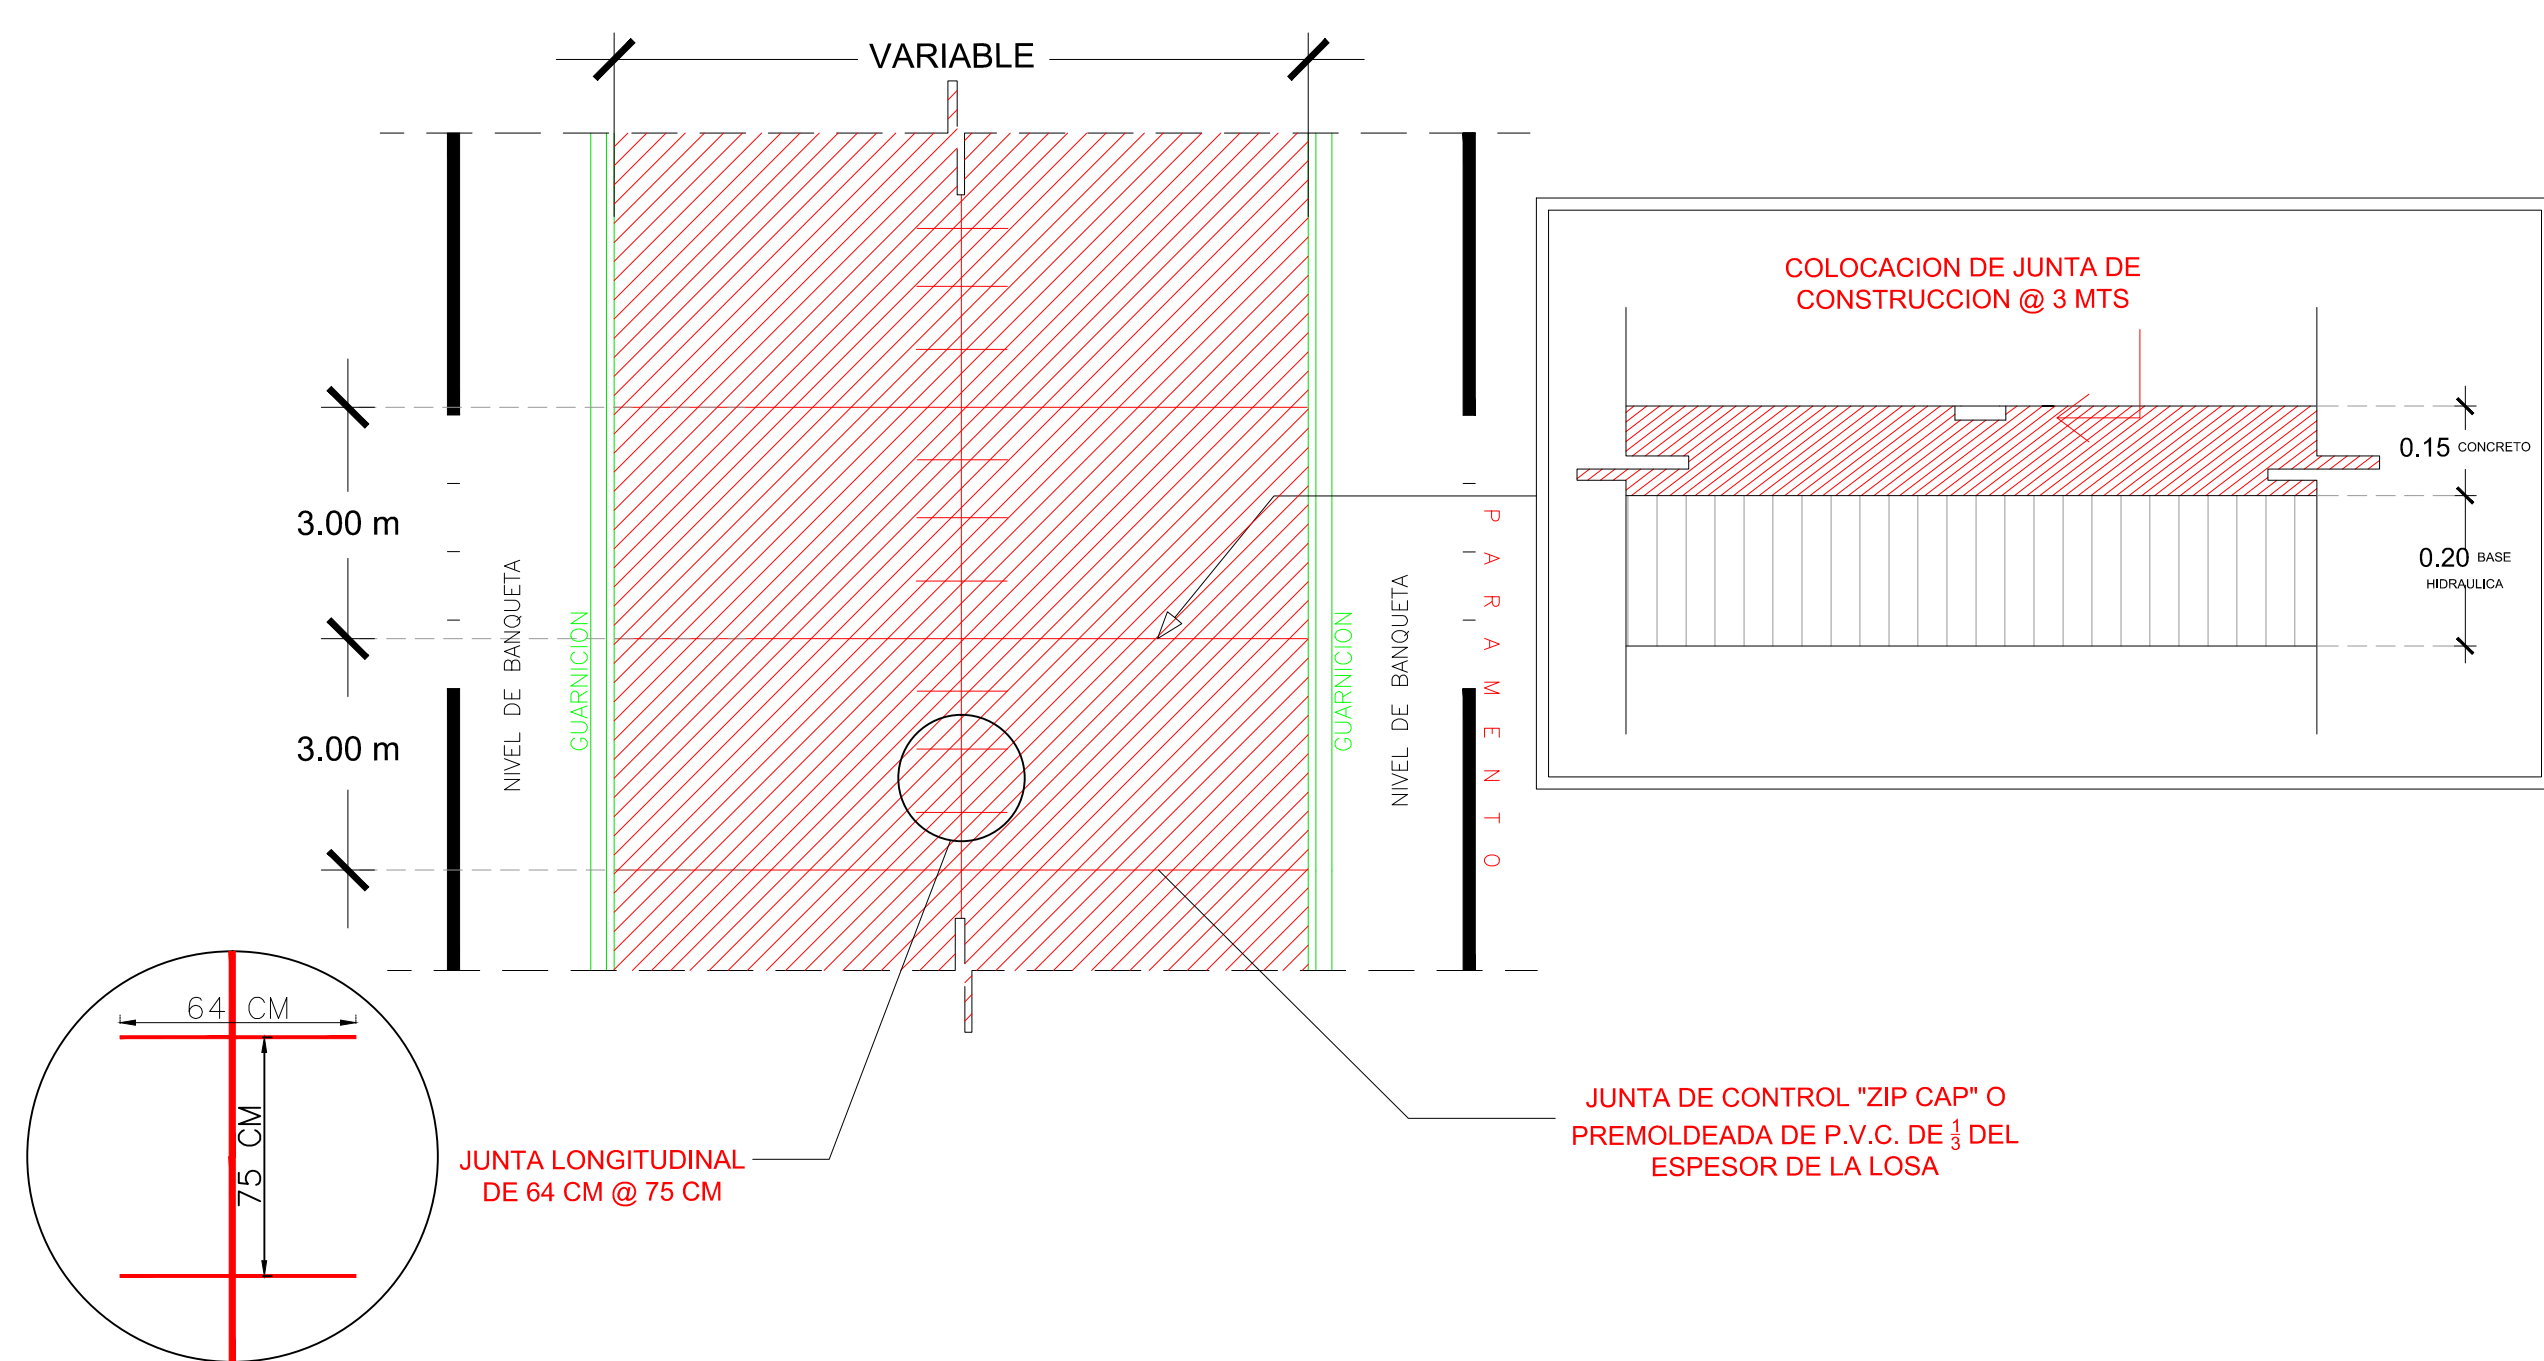

DETALLE DE GUARNICION TRAPEZOIDAL

Detalle de aporoche

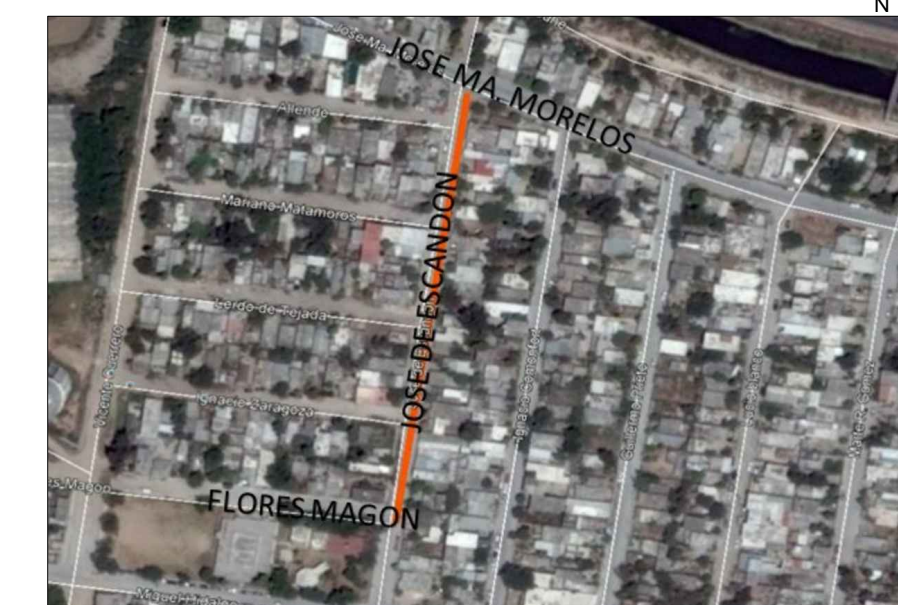