


UBICACIÓN

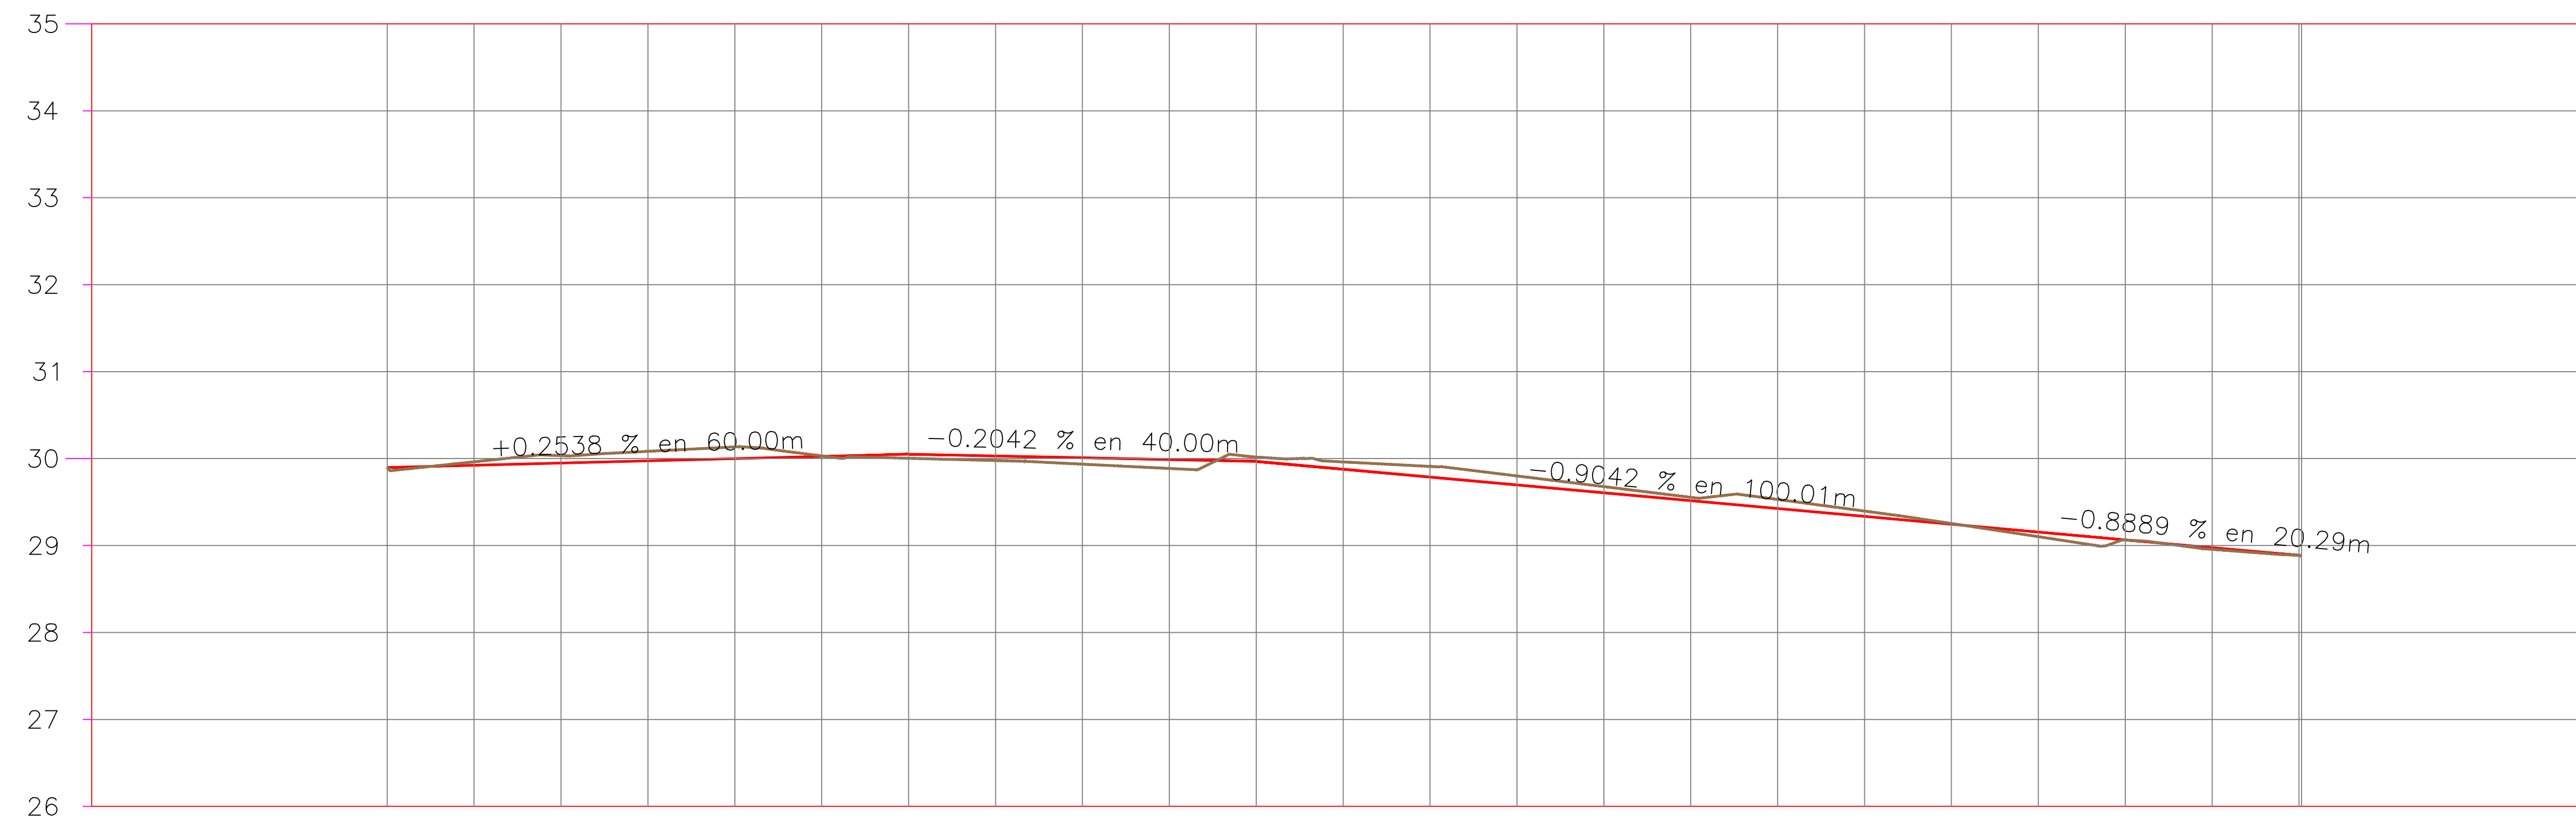

TIPO DE MATERIAL		FACTOR DE ABUNDAMIENTO		FACTOR DE COMPACTACION		ORDENADAS DE LA CURVA MASA		VOLUMEN		ESPESOR		ELEVACION	
								TERRAPLEN	CORTE	TERRAPLEN	CORTE	SUBRASANTE	TERRENO
0+000.00						10,000	0.00	0.00	0.00	0.00	0.00	29.90	29.90
0+010.00						10,033	0.50	33.91	0.04	0.04	0.04	29.92	29.96
0+020.00						10,070	0.33	37.06	0.09	0.09	0.09	29.95	30.03
0+030.00						10,108	0.39	38.43	0.11	0.11	0.11	29.97	30.08
0+040.00						10,149	0.11	41.08	0.13	0.13	0.13	30.00	30.13
0+050.00						10,185	0.76	36.94	0.01	0.01	0.01	30.02	30.03
0+060.00						10,215	0.81	30.75		0.05	0.05	30.05	30.00
0+070.00						10,247	0.05	32.08		0.05	0.05	30.03	29.98
0+080.00						10,279	0.02	31.92		0.07	0.07	30.01	29.94
0+090.00						10,306	0.47	27.44		0.10	0.10	29.99	29.89
0+100.00						10,336	1.03	30.75		0.05	0.05	29.97	30.02
0+110.00						10,375	0.58	39.69		0.08	0.08	29.88	29.96
0+120.00						10,417	0.00	41.72		0.12	0.12	29.79	29.91
0+130.00						10,458	0.00	41.52		0.10	0.10	29.70	29.80
0+140.00						10,500	0.00	41.72		0.07	0.07	29.61	29.68
0+150.00						10,539	0.01	39.33		0.04	0.04	29.52	29.55
0+160.00						10,579	0.05	39.75		0.10	0.10	29.43	29.53
0+170.00						10,618	0.15	39.56		0.06	0.06	29.34	29.40
0+180.00						10,655	0.21	36.44		0.01	0.01	29.25	29.25
0+190.00						10,689	0.21	34.61		0.05	0.05	29.15	29.10
0+200.00						10,720	1.20	32.01		0.00	0.00	29.06	29.06
0+210.00						10,748	1.73	30.07		0.02	0.02	28.98	28.96
0+220.00						10,778	0.00	30.80		0.00	0.00	28.88	28.88

PERFILDE CALLE JOSE DE ESCANDON
ESCALA HORIZONTAL 1 : 1000
ESCALA VERTICAL 1 : 100

SIMBOLOGIA

----- TERRENO NATURAL

----- RASANTE DE PROYECTO



R. AYUNTAMIENTO DE REYNOSA, TAM.
SECRETARÍA DE OBRAS PÚBLICAS, DESARROLLO URBANO Y MEDIO AMBIENTE

OBRA: PAVIMENTACION HIDRAULICA DE LA CALLE **JOSE DE ESCANDON** PLANO: **PERF-001** FECHA: SEPTIEMBRE 2017

PLANO: S/E ESC: UBICACION: ENTRE CALLES FLORES MAGON Y JOSE Ma. MORELOS COLONIA: VOLUNTAD Y TRABAJO CIUDAD: REYNOSA

SECRETARIO DE OBRAS PÚBLICAS, DESARROLLO URBANO Y MEDIO AMBIENTE

ARQ. EDUARDO LÓPEZ ARIAS
SUB SECRETARIO DE OBRAS PÚBLICAS, Y CONSTRUCCIÓN

ING. LEOPOLDO RODRIGUEZ SARMIENTO

DIRECCION DE PROYECTOS:

ING. ERICK MOJICA CASTRO

JEFE DE INFRAESTRUCTURA Y VIALIDAD PROYECTÓ

ING. CINTHIA PEREZ SOSA ARQ. JESUS RIVERA