

UBICACIÓN



SIMBOLOGIA

	TERRENO NATURAL
	RASANTE DE PROYECTO



R. AYUNTAMIENTO DE REYNOSA, TAM.  
SECRETARÍA DE OBRAS PÚBLICAS, DESARROLLO URBANO Y MEDIO AMBIENTE

OBRA: PAVIMENTACION HIDRAULICA DE LA CALLE MELCHOR OCAMPO	PLANO: PER-001	FECHA: SEP/2017
PLANO: PERFIL DEL PROYECTO	ESC: S/E	UBICACION: ENTRE CALLE BENITO JUAREZ Y CALLE MIGUEL ANGEL COLONIA: VOLUNTAD Y TRABAJO CIUDAD: REYNOSA

SECRETARIO DE OBRAS PÚBLICAS, DESARROLLO URBANO Y MEDIO AMBIENTE


ARQ. EDUARDO LÓPEZ ARIAS  
SUB SECRETARIO DE OBRAS PÚBLICAS, Y CONSTRUCCIÓN

ING. LEOPOLDO RODRIGUEZ SARMIENTO

DIRECCION DE PROYECTOS:

ING. ERICK MOJICA CASTRO

JEFE DE INFRAESTRUCTURA Y VIALIDAD ING. CINTHIA PEREZ SOSA	PROYECTO ING. JULIA ZUNIGA PÉREZ
---	-------------------------------------

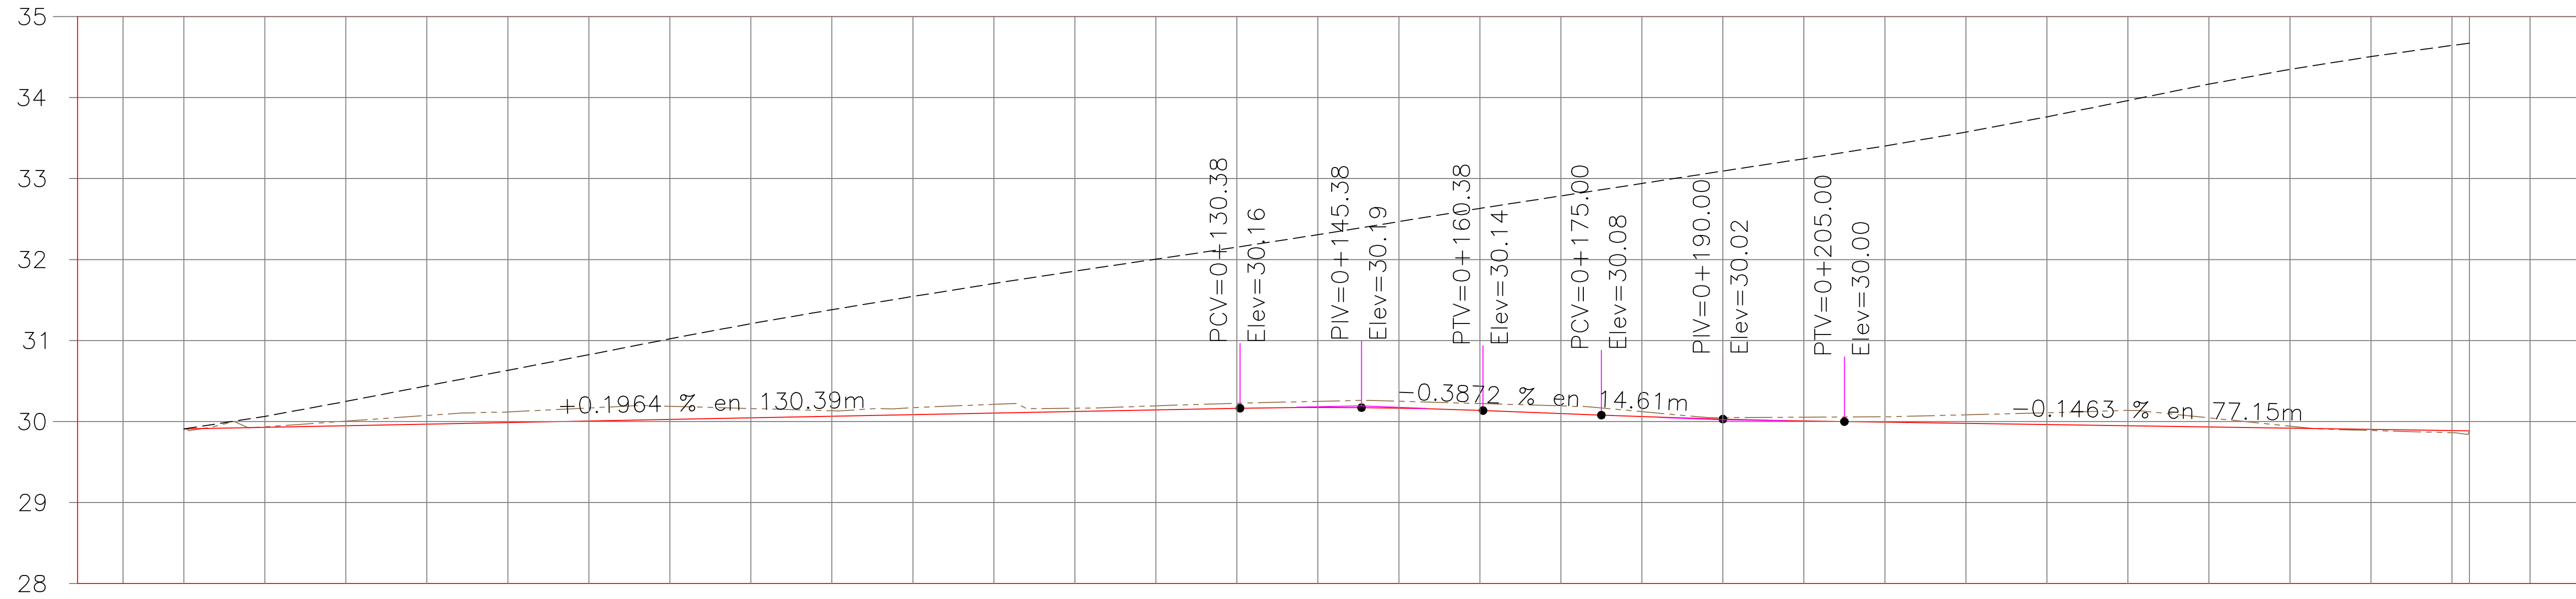

TIPO DE MATERIAL	FACTOR DE ABUNDAMIENTO	FACTOR DE COMPACTACION	ORDENADAS DE LA CURVA MASA	VOLUMEN		ESPOSOR		ELEVACION	
				TERRAPLEN	CORTE	TERRAPLEN	CORTE	SUBRASANTE	TERRENO
0+000.00			10,000	0.00	0.00	0.00	0.00	29.91	29.91
0+010.00			10,031	0.49	31.63	0.01	0.01	29.93	29.93
0+020.00			10,068	0.00	36.82	0.06	0.06	29.95	30.00
0+030.00			10,107	0.00	38.57	0.11	0.11	29.97	30.07
0+040.00			10,145	0.00	38.37	0.13	0.13	29.99	30.12
0+050.00			10,183	0.00	38.53	0.16	0.16	30.01	30.17
0+060.00			10,223	0.00	39.24	0.16	0.16	30.03	30.19
0+070.00			10,260	0.00	37.49	0.12	0.12	30.05	30.16
0+080.00			10,295	0.05	34.47	0.07	0.07	30.07	30.13
0+090.00			10,327	0.24	32.96	0.09	0.09	30.08	30.17
0+100.00			10,359	0.80	32.82	0.11	0.11	30.10	30.21
0+110.00			10,390	1.32	31.90	0.04	0.04	30.12	30.16
0+120.00			10,419	1.30	30.69	0.05	0.05	30.14	30.19
0+130.00			10,449	1.11	30.86	0.06	0.06	30.16	30.23
0+140.00			10,480	0.90	31.60	0.08	0.08	30.17	30.25
0+150.00			10,512	0.83	33.20	0.09	0.09	30.17	30.25
0+160.00			10,545	0.99	33.65	0.09	0.09	30.14	30.22
0+170.00			10,576	1.56	32.33	0.09	0.09	30.10	30.19
0+180.00			10,606	1.47	32.18	0.06	0.06	30.06	30.12
0+190.00			10,637	0.61	31.37	0.02	0.02	30.03	30.05
0+200.00			10,667	0.29	30.58	0.05	0.05	30.01	30.05
0+210.00			10,699	0.17	31.79	0.07	0.07	29.99	30.06
0+220.00			10,733	0.05	34.28	0.11	0.11	29.98	30.08
0+230.00			10,771	0.00	37.66	0.15	0.15	29.96	30.11
0+240.00			10,811	0.00	40.34	0.19	0.19	29.95	30.14
0+250.00			10,852	0.00	40.43	0.11	0.11	29.93	30.05
0+260.00			10,888	0.00	36.57	0.02	0.02	29.92	29.94
0+270.00			10,920	0.15	31.75	0.02	0.02	29.90	29.89
0+280.00			10,947	0.41	27.89	0.03	0.03	29.89	29.86
0+282.14			10,953	0.17	35.65	0.00	0.00	29.89	29.89

PERFIL

ESCALA HORIZONTAL 1 : 1000  
ESCALA VERTICAL 1 : 100