


PLANTA GEOMETRICA ESC: S/E

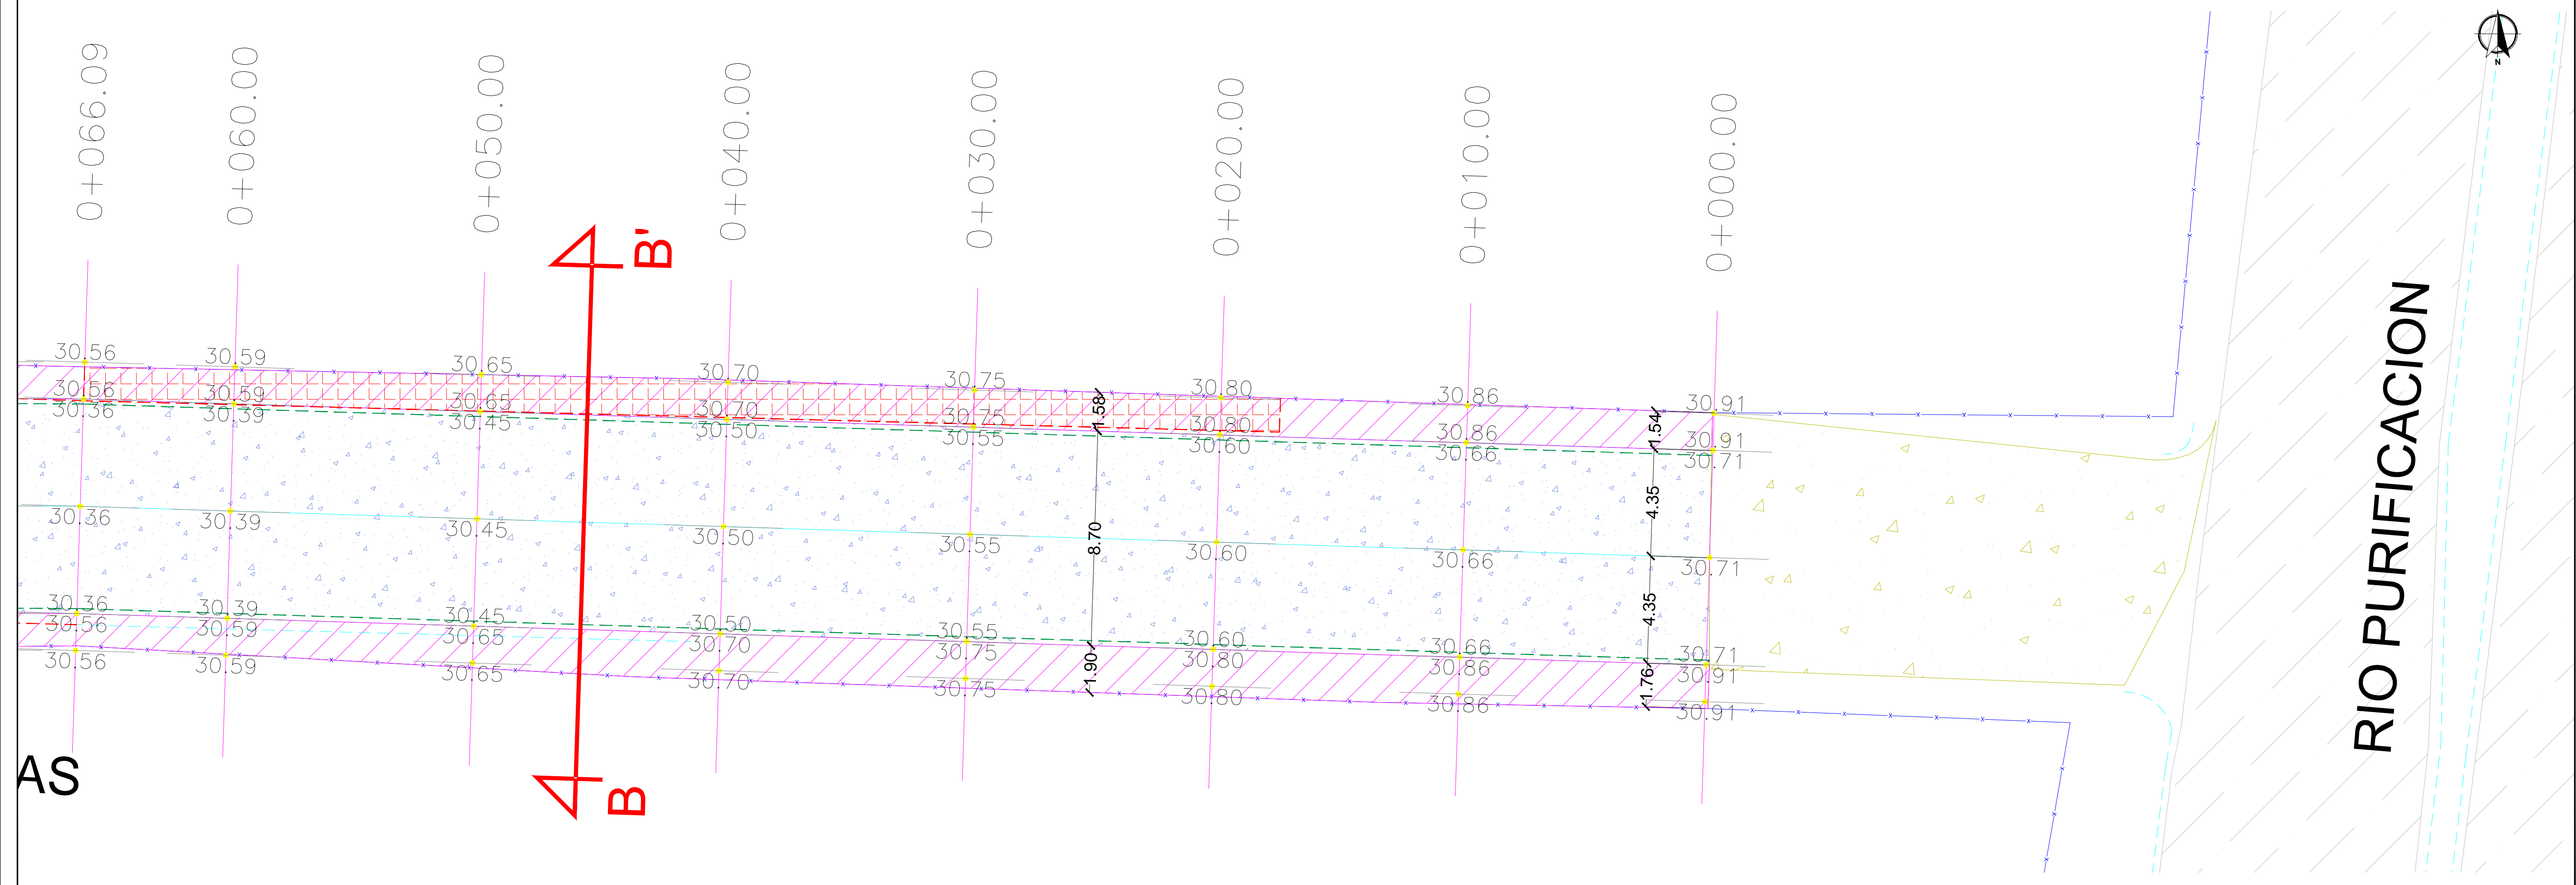

PLANTA GEOMETRICA ESC: S/E



SIMBOLOGIA	
	PROYECTO PAVIMENTACION HIDRAULICA
	PAVIMENTO EXISTENTE CONCRETO
	PAVIMENTO EXISTENTE ASFALTO
	DEMOLICIONES
	PARAMENTO
	CORDON EXISTENTE
	CORDON PROPUESTO
	CORDON PROPUESTO
	BANCO DE NIVEL
	POSTE DE C.F.E.
	POSTE DE TELEFONO
	POZO DE VISITA
	ESTANCADO DE AGUA
	ESCURRIMIENTO NATURAL



R. AYUNTAMIENTO DE REYNOSA, TAM.  
SECRETARÍA DE OBRAS PÚBLICAS, DESARROLLO URBANO Y MEDIO AMBIENTE

OBRA: PAVIMENTACION HIDRAULICA DE LA CALLE PALMILLAS  
PLANO: GEOMETRICO  
ESC: S/E

PLANO: GEOMETRICO  
ESC: S/E  
UBICACION: ENTRE CALLES SAN CARLOS Y RIO PURIFICACION  
COLONIA: REVOLUCION OBRERA  
CIUDAD: REYNOSA

SECRETARIO DE OBRAS PÚBLICAS, DESARROLLO URBANO Y MEDIO AMBIENTE  
ARQ. EDUARDO LÓPEZ ARIAS  
SUB SECRETARIO DE OBRAS PÚBLICAS, Y CONSTRUCCIÓN  
ING. LEOPOLDO RODRIGUEZ SARMIENTO

DIRECCION DE PROYECTOS:  
ING. ERICK MOJICA CASTRO  
JEFE DE INFRAESTRUCTURA Y VIALIDAD  
PROYECTO  
ING. CINTHIA PEREZ SOSA  
ARQ. JORGE CERVANTES VILLASEÑOR