

UBICACIÓN



SIMBOLOGIA	
	TERRENO NATURAL
	RASANTE DE PROYECTO



R. AYUNTAMIENTO DE REYNOSA, TAM.  
SECRETARÍA DE OBRAS PÚBLICAS, DESARROLLO URBANO Y MEDIO AMBIENTE

OBRA: PAVIMENTACION HIDRAULICA DE LA CALLE RIBERA DEL ALBA	PLANO: PER-001	FECHA: SEPTIEMBRE 2017
PLANO: PERFIL DE PROYECTO	ESC: S/E	UBICACION: ENTRE CALLES LLANURA DE OCCIDENTE Y RIBERA DEL MONTE COLONIA: RIBERAS DE RANCHO GRANDE CIUDAD: REYNOSA


SECRETARIO DE OBRAS PÚBLICAS, DESARROLLO URBANO Y MEDIO AMBIENTE

ARQ. EDUARDO LÓPEZ ARIAS  
SUB SECRETARIO DE OBRAS PÚBLICAS, Y CONSTRUCCIÓN

ING. LEOPOLDO RODRIGUEZ SARMIENTO

DIRECCION DE PROYECTOS:

ING. ERICK MOJICA CASTRO JEFE DE INFRAESTRUCTURA Y VIALIDAD	PROYECTÓ ARQ. JORGE CERVANTES VILLASENOR
ING. CINTHIA PEREZ SOSA	

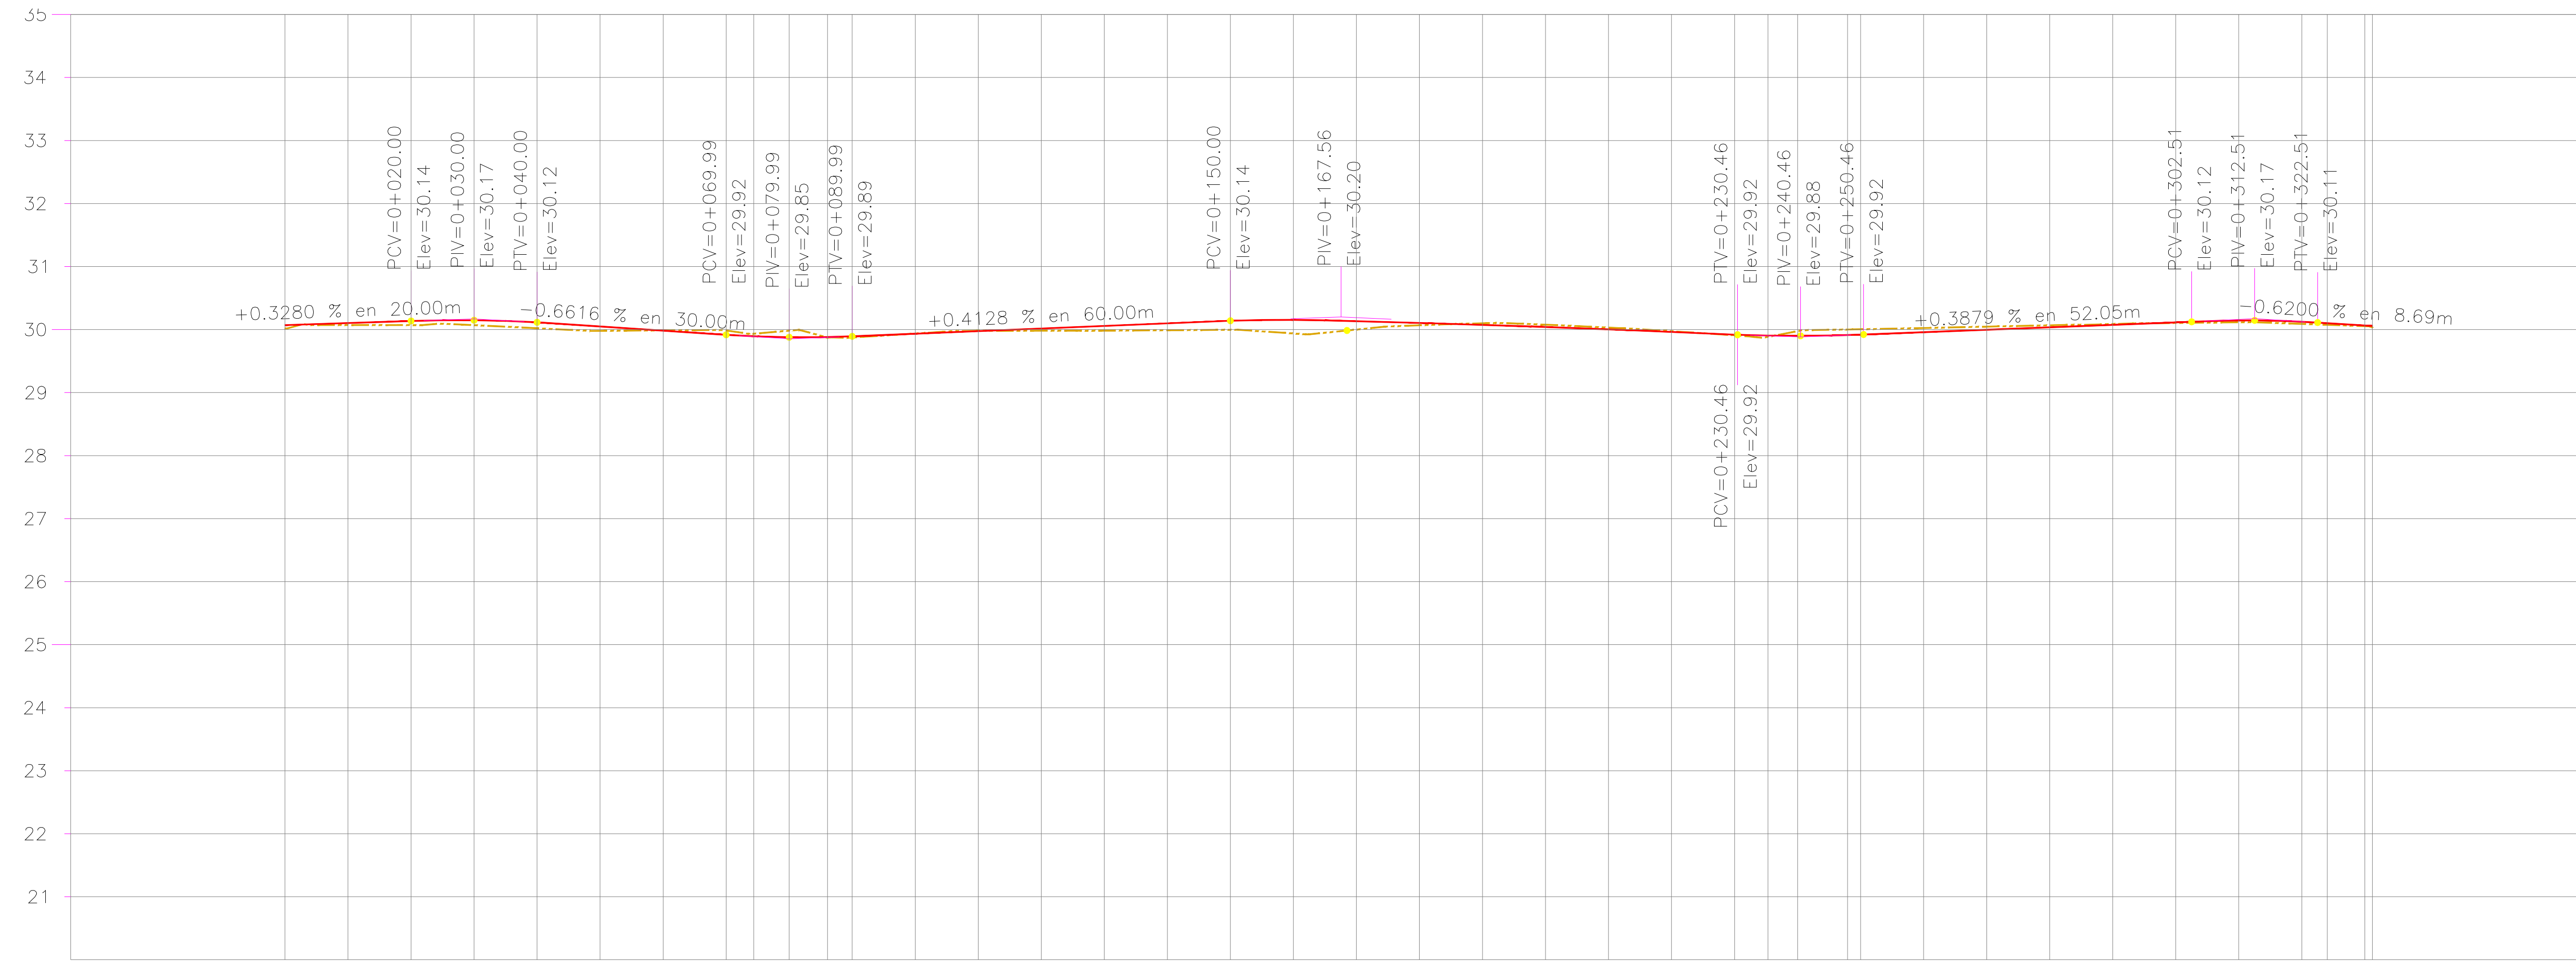

ELEVACION	SUBRASANTE	ESPESOR		VOLUMEN		ORDENADAS DE LA CURVA MASA	FACTOR DE COMPACTACION	FACTOR DE ABUNDAMIENTO	TIPO DE MATERIAL
		TERRAPLEN	CORTE	TERRAPLEN	CORTE				
0+000.00	30.02	30.07		0.00	0.00	10,000			
0+010.00	30.07	30.10	0.03	38.55	6.76	10,032			
0+020.00	30.07	30.14	0.07	38.08	6.26	10,064			PCV=0+020.00 Elev=30.14
0+030.00	30.07	30.15	0.08	39.03	6.23	10,096			PIV=0+030.00 Elev=30.17
0+040.00	30.02	30.12	0.09	39.98	6.46	10,130			PTV=0+040.00 Elev=30.12
0+050.00	29.98	30.05	0.07	42.27	6.07	10,166			
0+060.00	29.99	29.98	0.00	45.70	5.11	10,207			
0+070.00	29.99	29.92	0.07	48.69	3.64	10,252			PCV=0+069.99 Elev=29.92
0+074.36	29.93	29.89	0.04	21.15	1.49	10,271			
0+080.00	29.98	29.88	0.10	27.13	3.30	10,295			PIV=0+079.99 Elev=29.85
0+086.07	29.87	29.88	0.01	28.36	3.77	10,320			PTV=0+089.99 Elev=29.89
0+090.00	29.87	29.89	0.02	17.33	1.75	10,355			
0+100.00	29.94	29.93	0.00	44.37	3.81	10,376			
0+110.00	29.98	29.97	0.00	44.26	3.50	10,417			
0+120.00	29.98	30.02	0.03	41.75	4.12	10,454			
0+130.00	29.98	30.06	0.08	37.23	5.02	10,487			
0+140.00	29.99	30.10	0.11	33.43	5.53	10,514			
0+150.00	30.00	30.14	0.14	30.00	5.81	10,539			PCV=0+150.00 Elev=30.14
0+160.00	29.94	30.15	0.22	25.62	6.20	10,558			
0+170.00	30.00	30.13	0.13	25.38	6.49	10,577			PIV=0+167.56 Elev=30.20
0+180.00	30.07	30.11	0.04	32.16	6.30	10,603			
0+190.00	30.10	30.07	0.02	39.62	5.81	10,637			
0+200.00	30.08	30.04	0.04	44.08	5.33	10,675			
0+210.00	30.03	30.00	0.03	45.57	5.12	10,716			
0+220.00	29.97	29.96	0.01	44.92	5.03	10,756			
0+230.00	29.91	29.92	0.01	43.44	5.01	10,794			PTV=0+230.46 Elev=29.92
0+235.30	29.88	29.90	0.02	21.65	2.86	10,813			
0+240.00	29.97	29.90	0.07	20.55	2.79	10,831			PIV=0+240.46 Elev=29.88
0+247.91	30.00	29.91	0.09	42.43	3.44	10,860			PTV=0+250.46 Elev=29.92
0+250.00	30.00	29.92		12.10	0.48				
0+260.00	30.02	29.96	0.07	54.92	2.99	10,933			
0+270.00	30.05	30.00	0.05	50.21	4.40	10,979			
0+280.00	30.07	30.04	0.03	46.68	5.04	11,021			
0+290.00	30.09	30.07	0.01	43.10	5.51	11,058			
0+300.00	30.10	30.11	0.01	39.58	6.27	11,092			PCV=0+302.51 Elev=30.12
0+310.00	30.11	30.14	0.03	36.78	6.96	11,121			PIV=0+312.51 Elev=30.17
0+320.00	30.09	30.13	0.04	37.47	6.86	11,152			PTV=0+322.51 Elev=30.11
0+324.05	30.08	30.10	0.03	16.29	2.51	11,166			
0+339.94	30.05	30.06	0.03	25.32	0.24	11,188			

PERFIL CALLE RIBERA DEL ALBA  
ESCALA HORIZONTAL 1 : 1000  
ESCALA VERTICAL 1 : 100