



AYUNTAMIENTO
REYNOSA
2016 - 2018

UBICACIÓN




LLANURA DE OCCIDENTE

RIBERA DEL RINCON


RIBERA DEL ALBA

RIBERA DE EBANO

RIBERA DEL MONTE

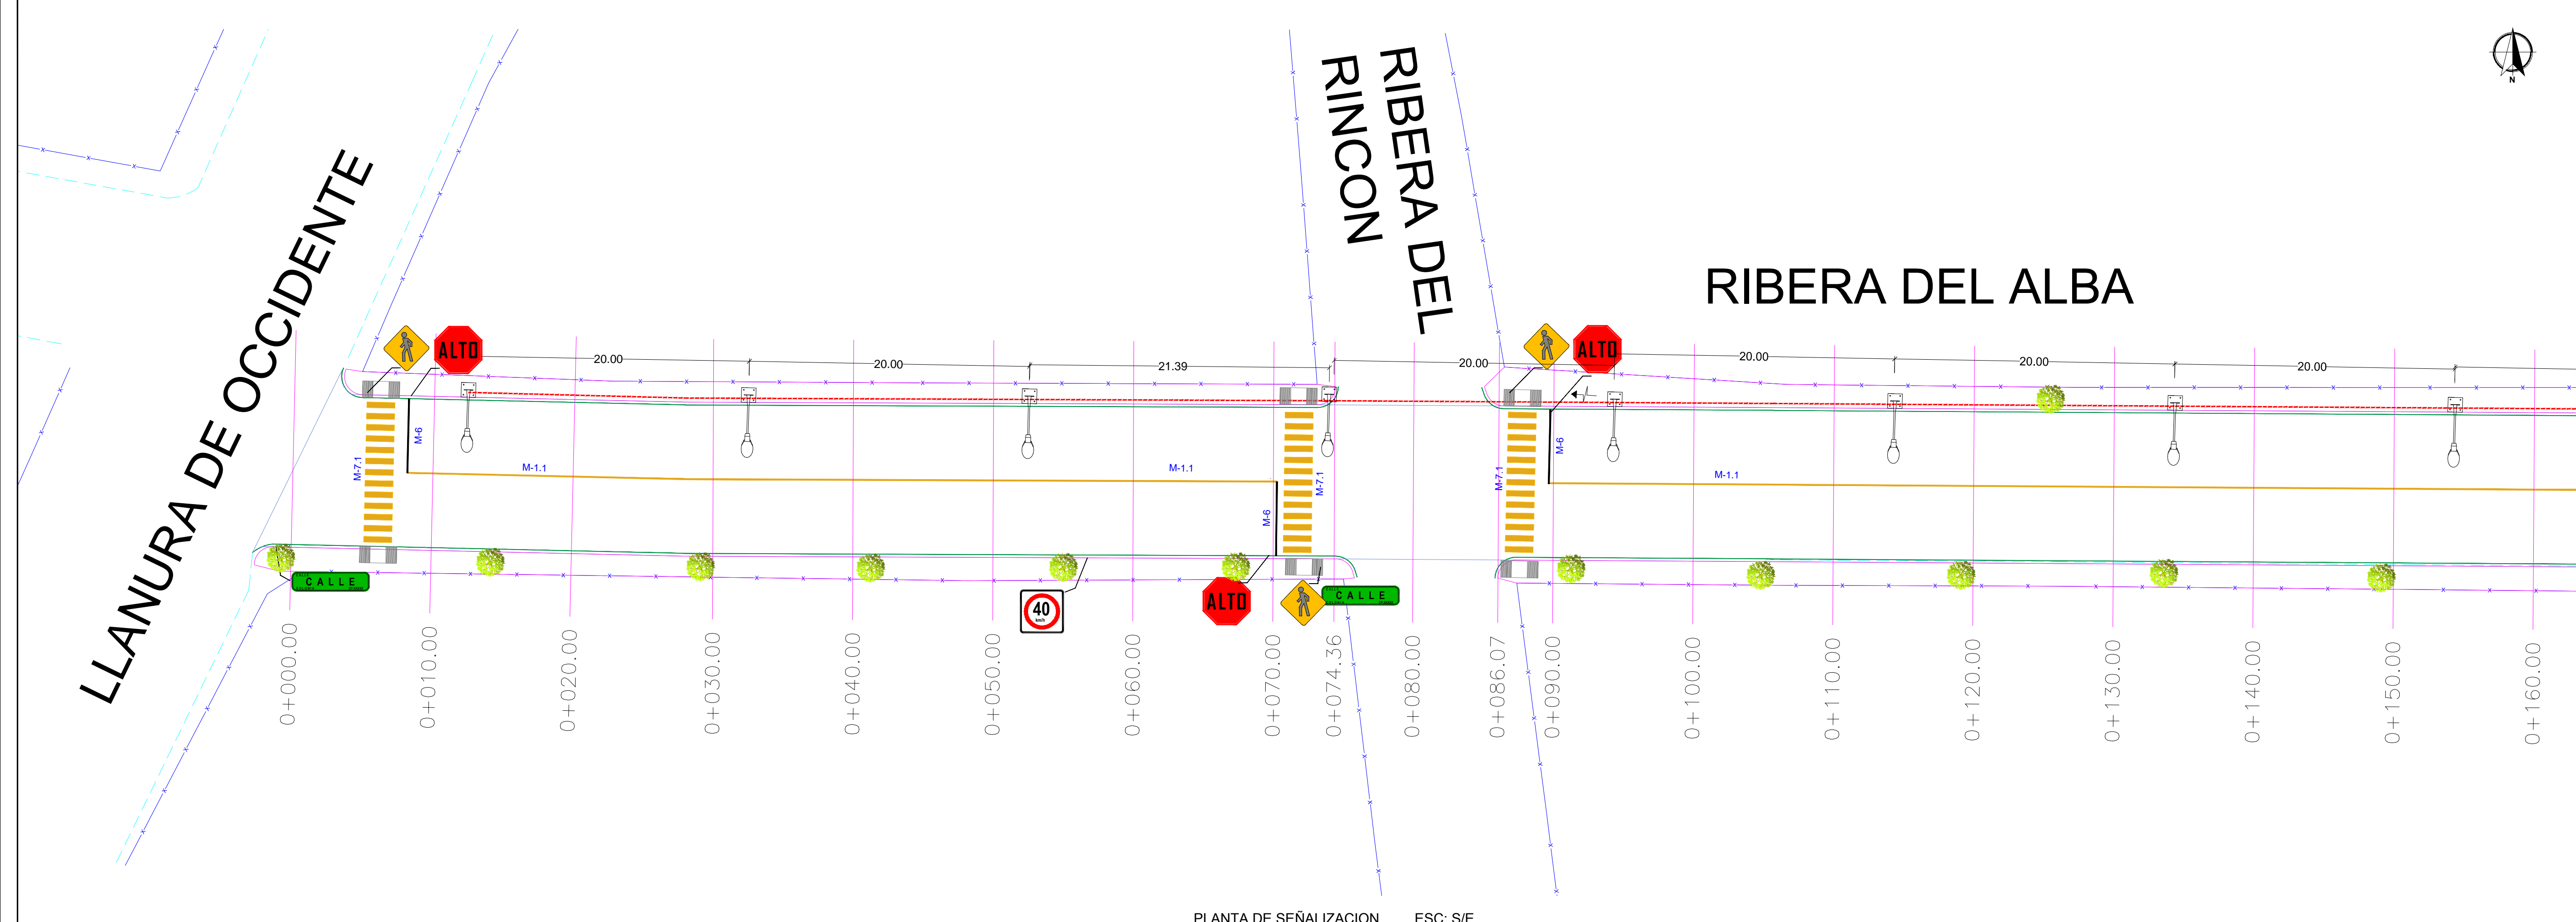

PLANTA DE SEÑALIZACION ESC: S/E

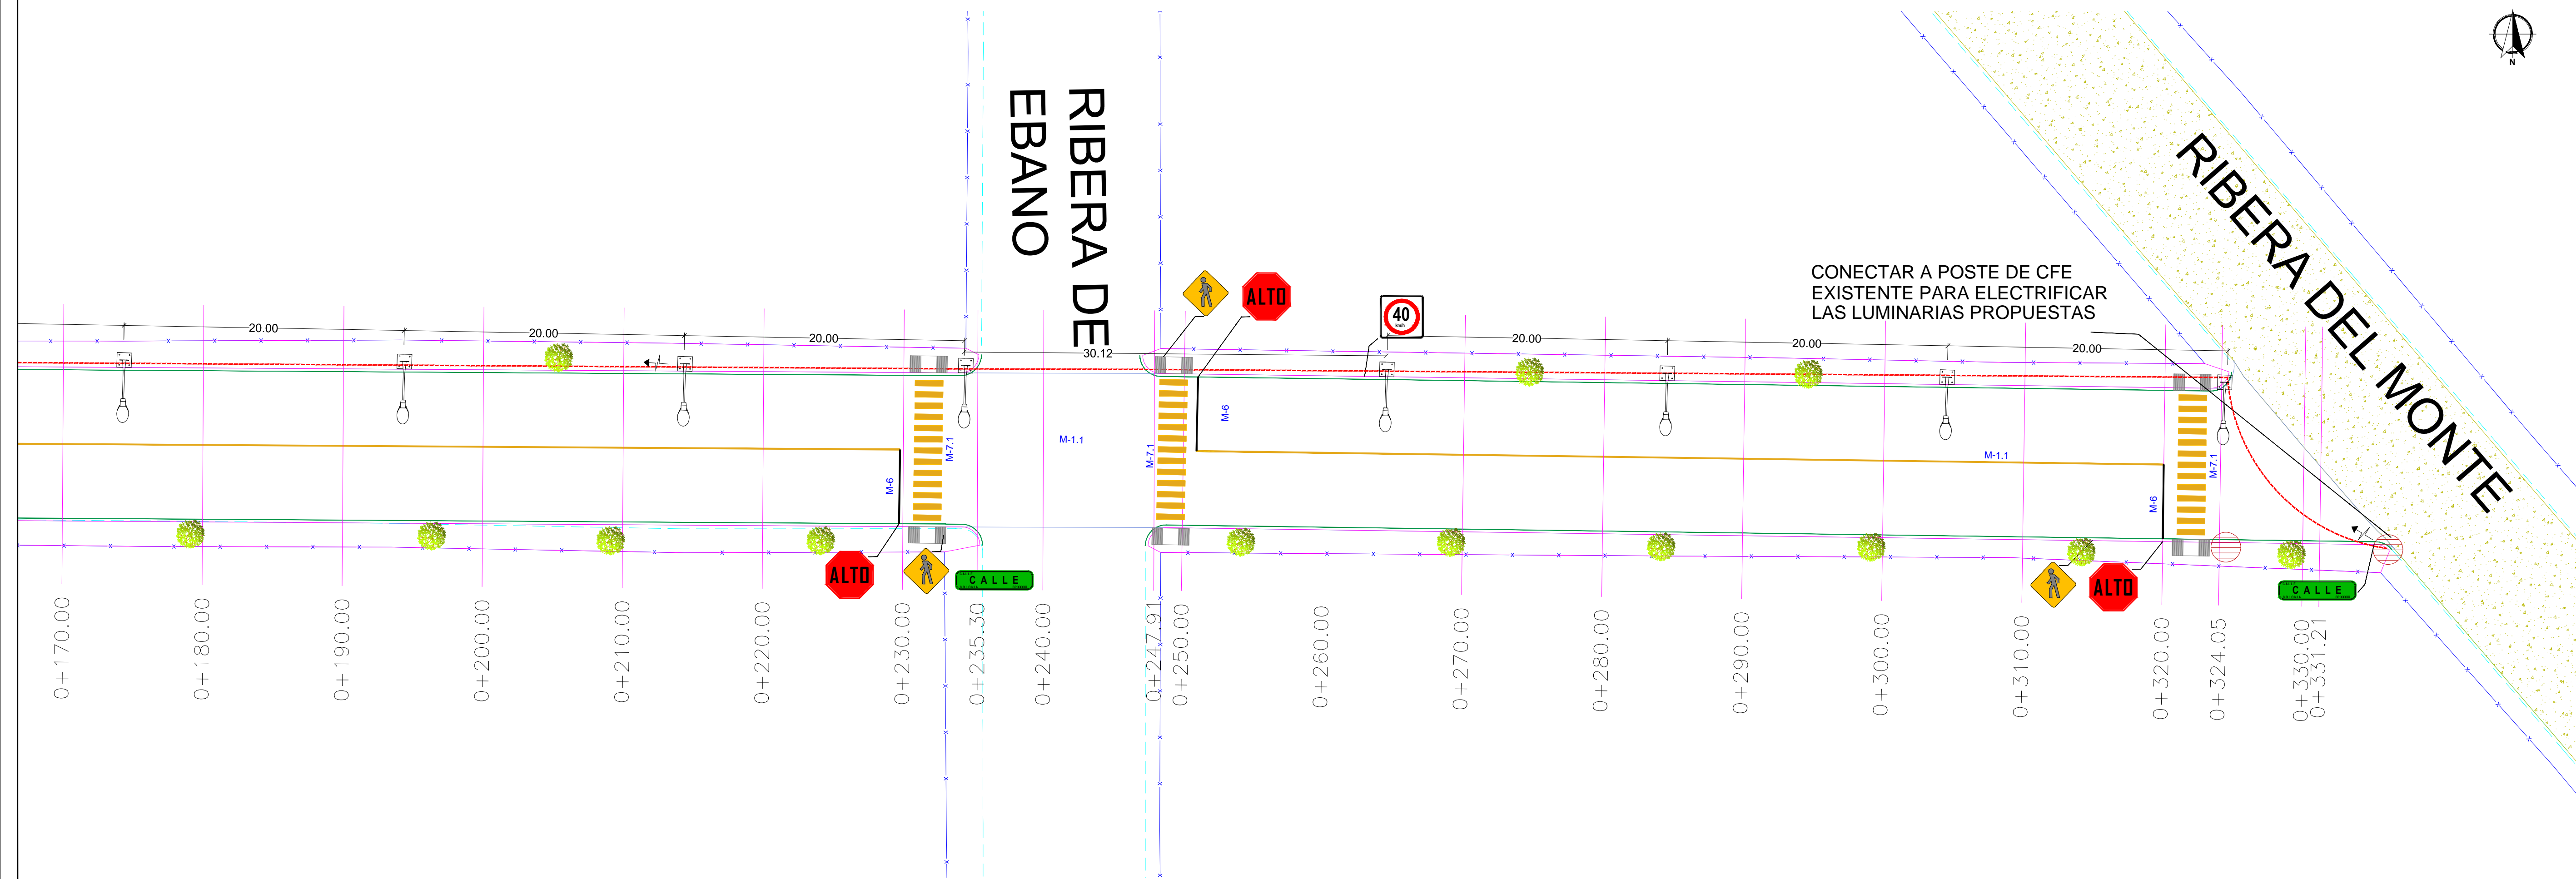

PLANTA DE SEÑALIZACION ESC: S/E

SIMBOLOGIA		SIMBOLOGIA SEÑALIZACION	
M-6	RAYA DE ALTO LINEA DE TROCEN QUE LIMITA EL PASAJE DE UN VEHICULO A OTRA CALLE O PASADIZO DE UN VEHICULO A OTRA CALLE O PASADIZO.	SE-6	NOMENCLATURA DE CALLE SI-6
M-7.1	RAYA PARA CRUCE DE PEATONES CON LINEAS PERPENDICULARES.	ALTO	SEÑAL DE ALTO SP-6
M-1.3	RAYA DE SEÑALIZACION DE SENTIDOS DE CIRCULACION LINEA CONTINUA QUE INDICA EL SENTIDO DE CIRCULACION DE UN VEHICULO EN UNA CALLE O PASADIZO. LINEA PUNTEADA QUE INDICA EL SENTIDO DE CIRCULACION DE UN VEHICULO EN UNA CALLE O PASADIZO.	40	LIMITE DE VELOCIDAD SR-9
		PEATON	CRUCE DE PEATON SP-32
		ARBOL	ARBOL PROPUESTO

SIMBOLOGIA LUMINARIA	
	LUMINARIA PROPUESTA
	CANALIZACION SUBTERRANEA
	REGISTRO ELECTRICO
	ACOMETIDA ELECTRICA



R. AYUNTAMIENTO DE REYNOSA, TAM.
SECRETARÍA DE OBRAS PÚBLICAS, DESARROLLO URBANO Y MEDIO AMBIENTE

OBRA: PAVIMENTACION HIDRAULICA DE LA CALLE **RIBERA DEL ALBA**

PLANO: **SEÑ-001** FECHA: SEPTIEMBRE 2017

PLANO: SEÑALIZACION ESC: S/E UBICACION: ENTRE CALLES LLANURA DE OCCIDENTE Y RIBERA DEL MONTE COLONIA: RIBERAS DE RANCHO GRANDE CIUDAD: REYNOSA

SECRETARIO DE OBRAS PÚBLICAS, DESARROLLO URBANO Y MEDIO AMBIENTE

ARQ. EDUARDO LÓPEZ ARIAS
SUB SECRETARIO DE OBRAS PÚBLICAS, Y CONSTRUCCIÓN

ING. LEOPOLDO RODRIGUEZ SARMIENTO

DIRECCION DE PROYECTOS:

ING. ERICK MOJICA CASTRO

JEFE DE INFRAESTRUCTURA Y VIALIDAD

PROYECTO

ING. CINTHIA PEREZ SOSA

ARQ. JORGE CERVANTES VILLASENOR