
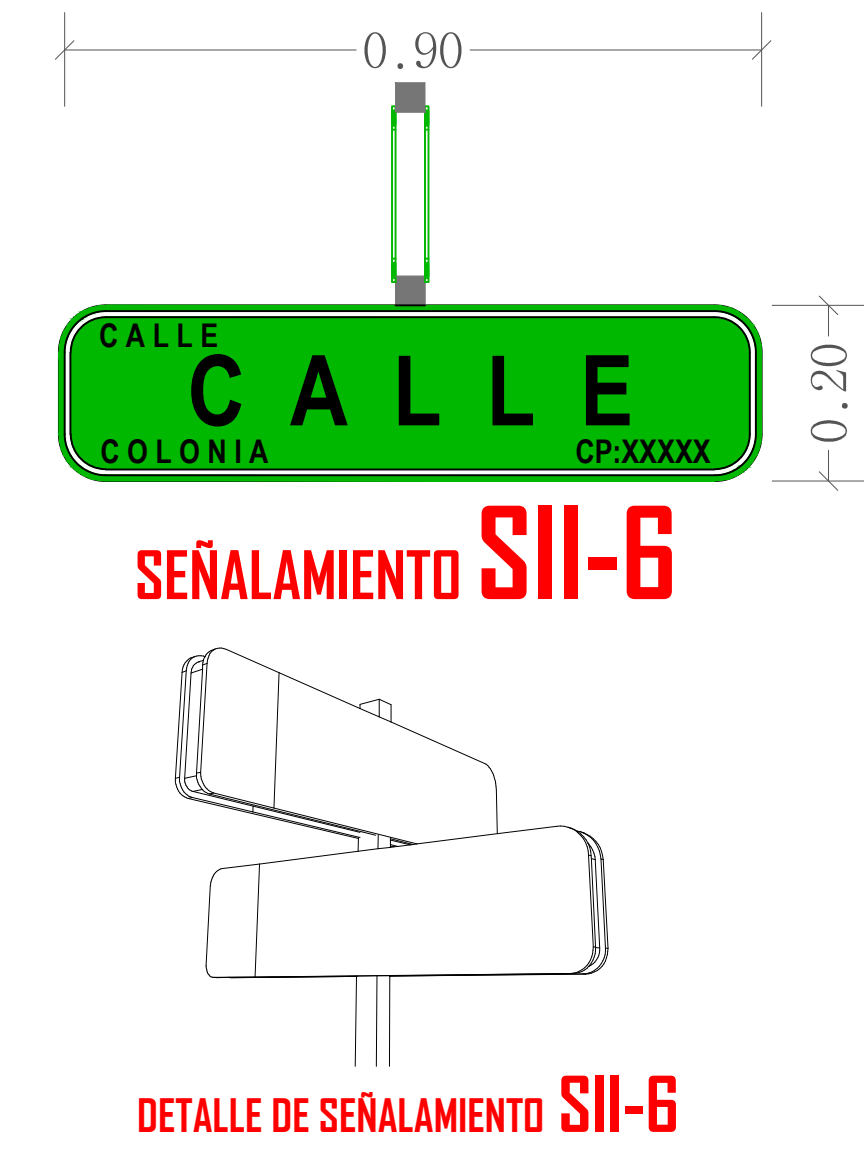
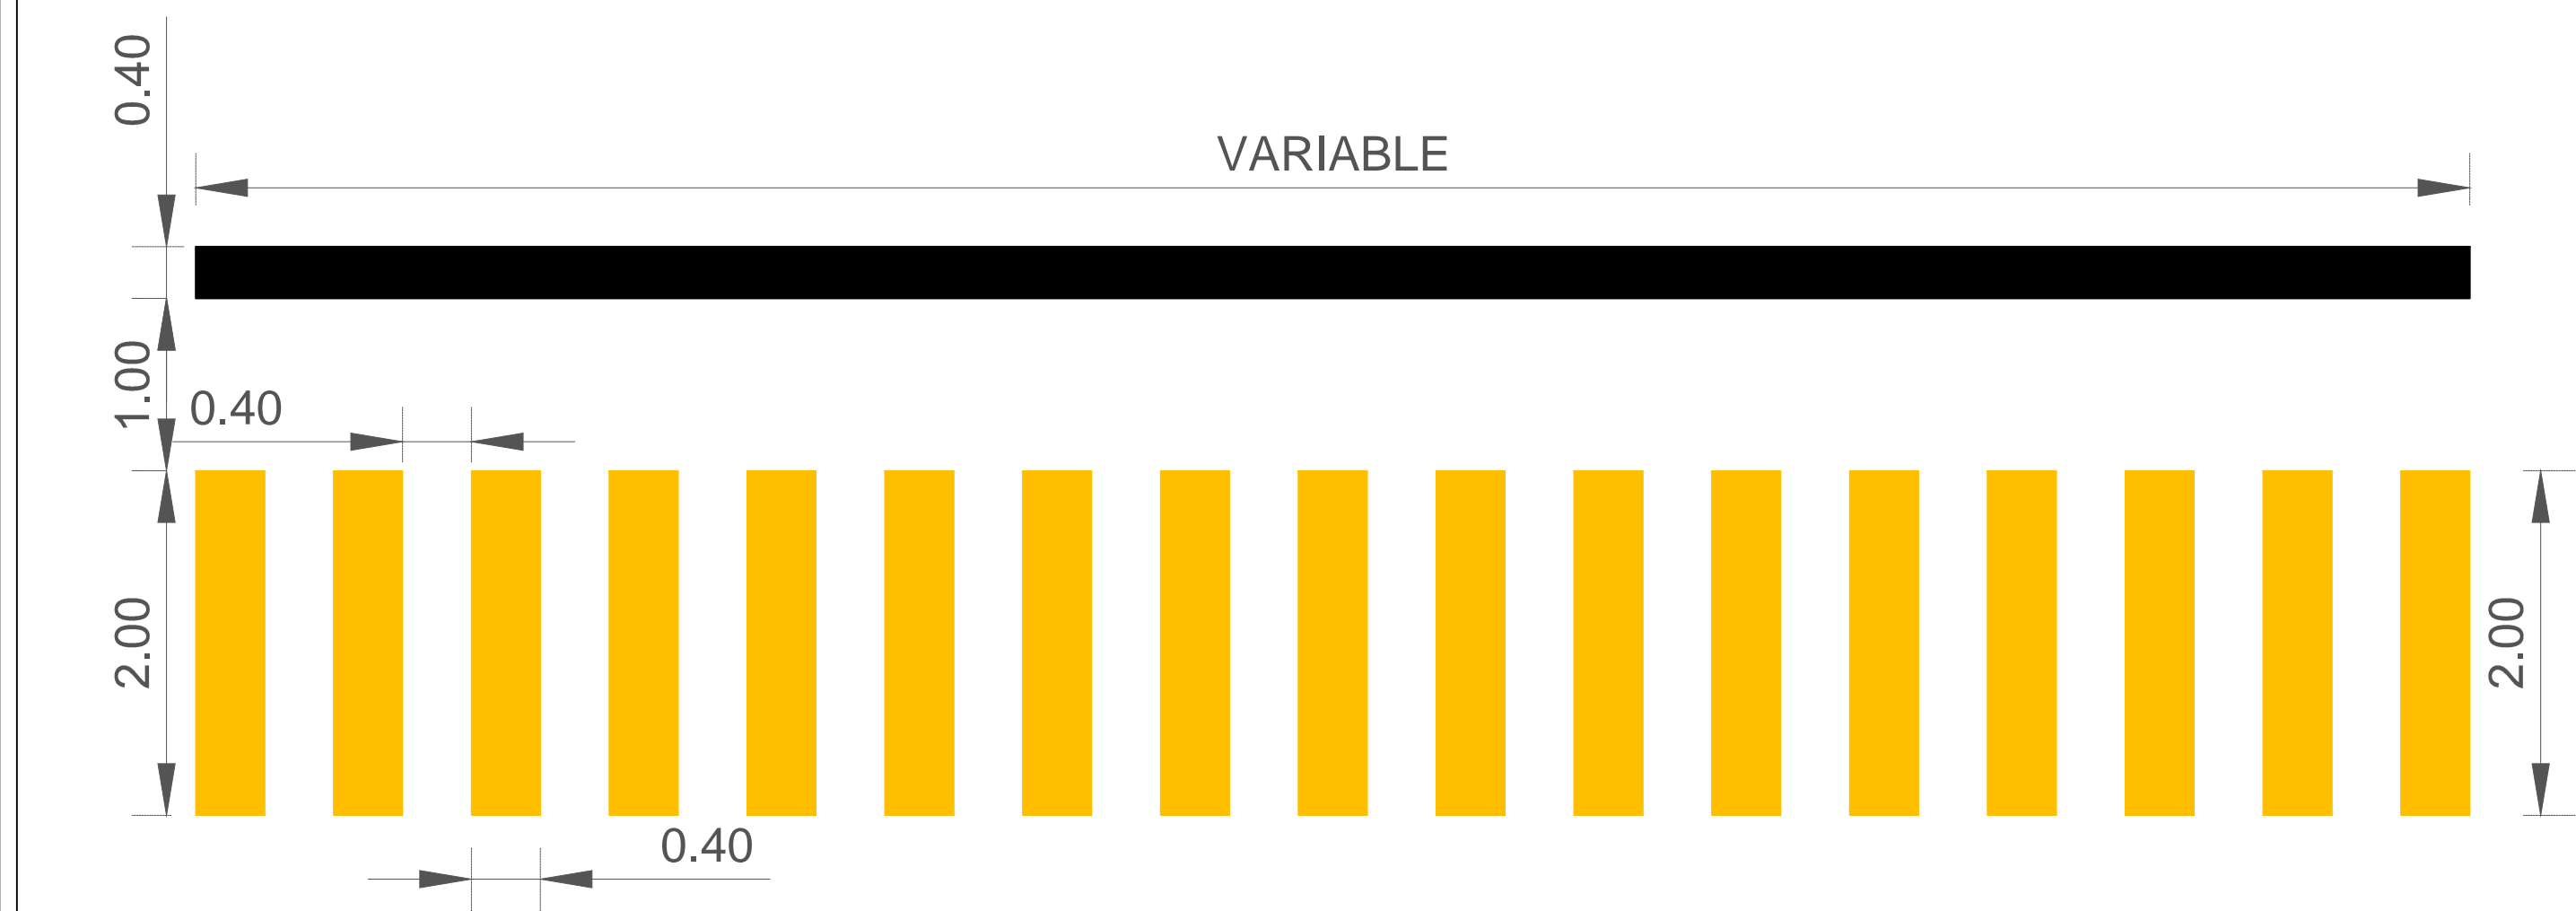
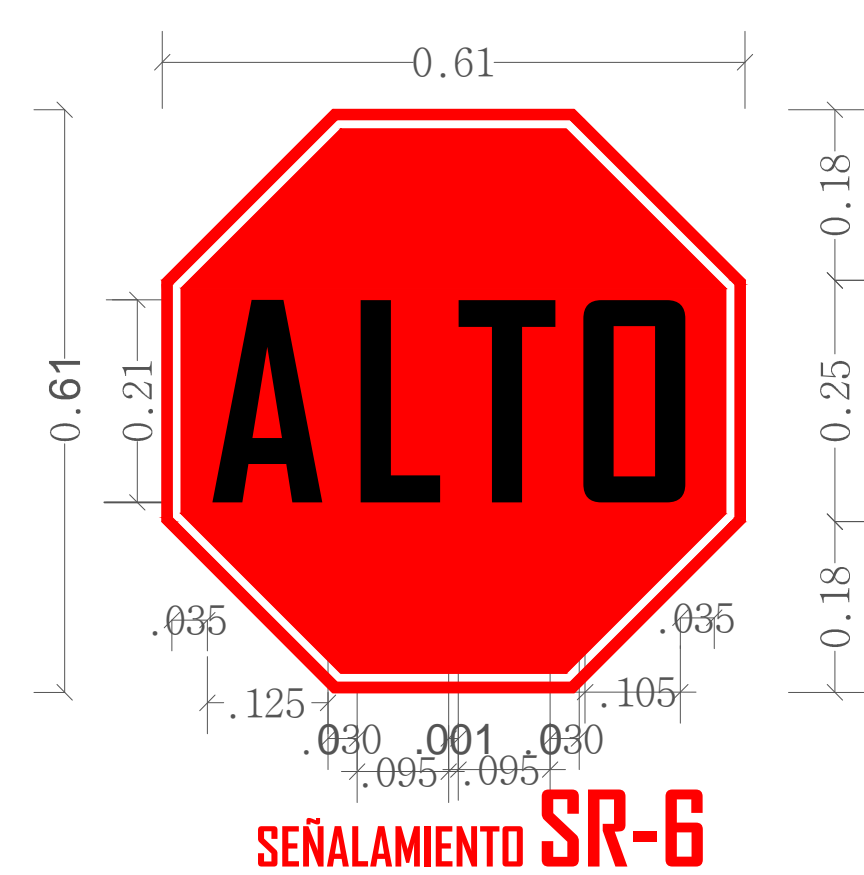
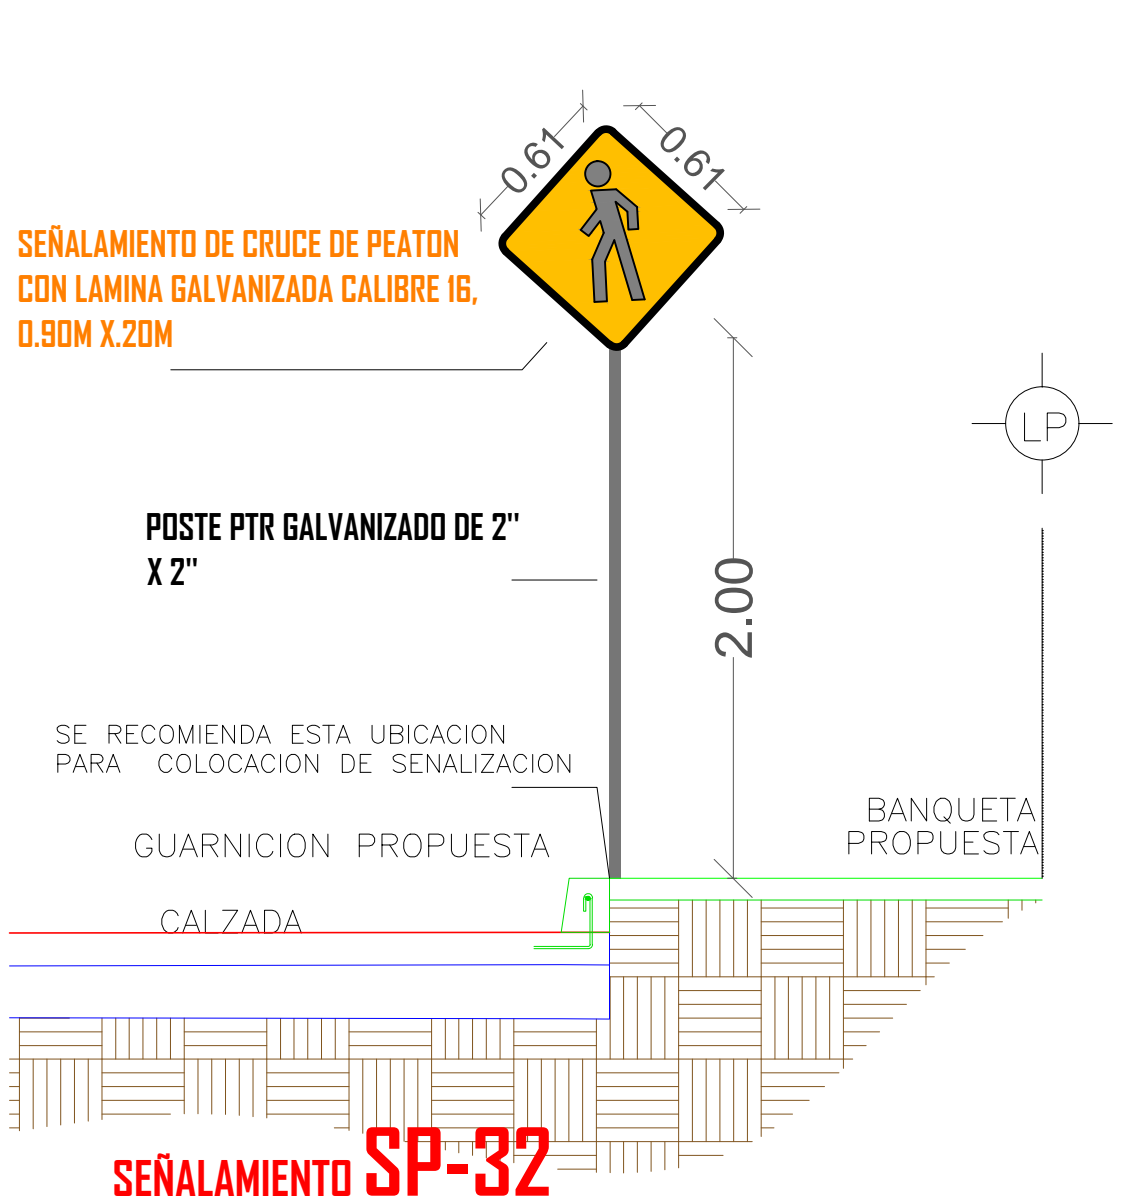
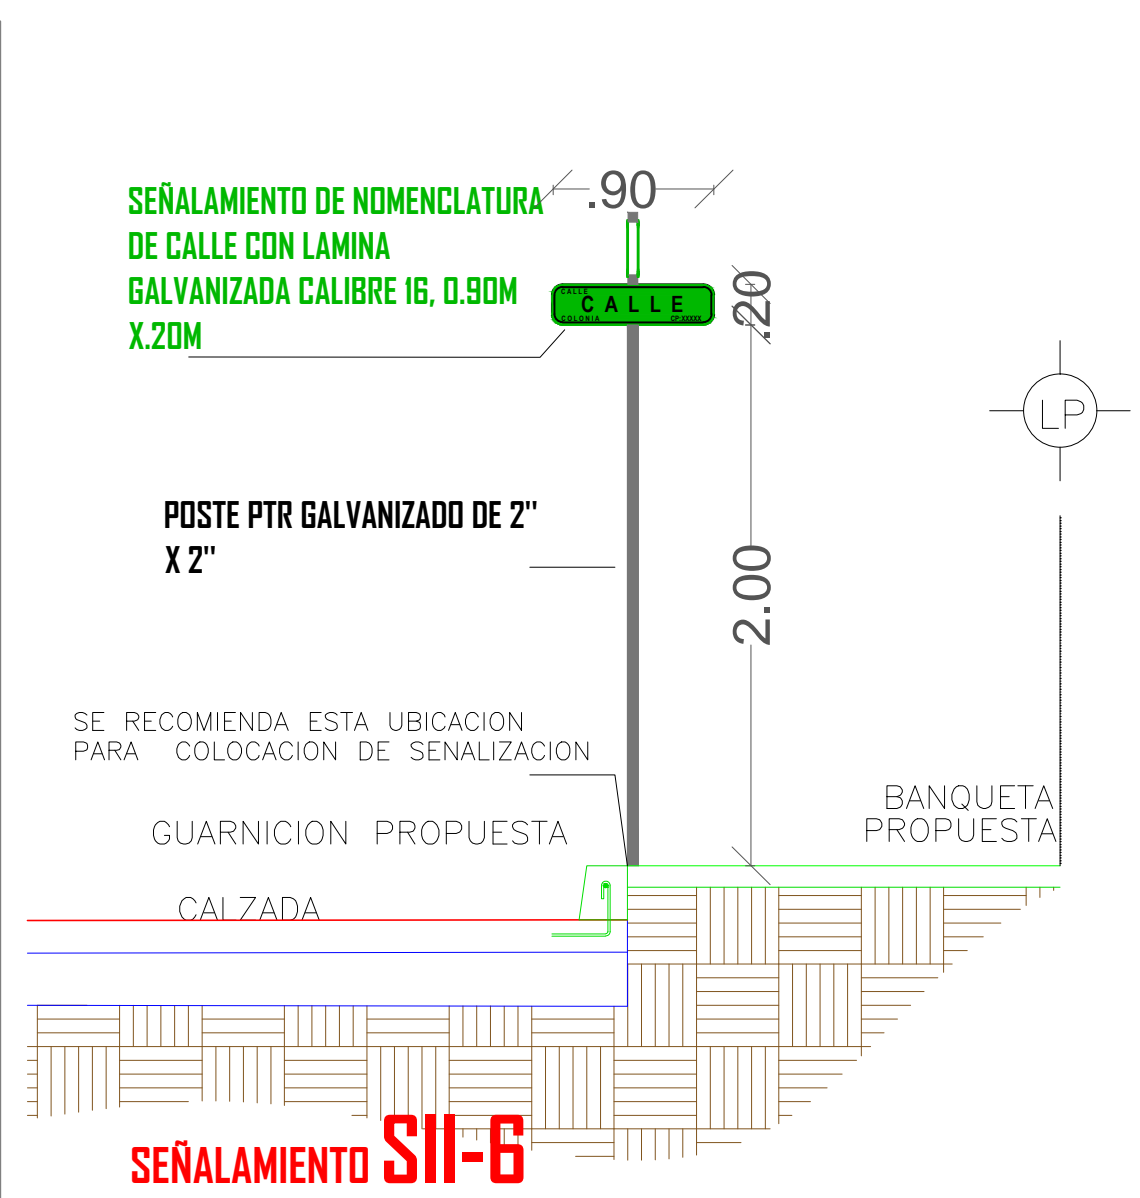


SIMBOLOGIA SEÑALIZACION

	NOMENCLATURA DE CALLE SII-6
	SEÑAL DE ALTO SR-6
	CRUCE DE PEATON SP-32

SIMBOLOGIA

	RAYA DE ALTO
M-6	LINEA DE ALTO CON UNA LONGITUD VARIABLE. EL ANCHO DE LINEA DE 0.40 M CON PINTURA TERMOPLASTICA COLOR BLANCO CON APLICACION EN MICROESFERA.
	RAYA PARA CRUCE DE PEATONES (VIALIDADES PRIMARIAS)
M-7.1	LINEAS PARA CRUCE DE PEATONES EL ANCHO DE LINEA DE 0.40 M CON UNA LONGITUD VARIABLE. Y SEPARACION DE 0.40 M CON PINTURA TERMOPLASTICA COLOR AMARILLO CON APLICACION EN MICROESFERA.
	RAYA SEPARADORA DE SENTIDOS DE CIRCULACION
M-1.1	LINEA CONTINUA SENCILLA PARA SEPARACION DE SENTIDOS CON ARROYO VIAL HASTA DE 6.50M CON 10 CM DE ANCHO CON PINTURA TERMOPLASTICA COLOR AMARILLO CON APLICACION EN MICROESFERA.

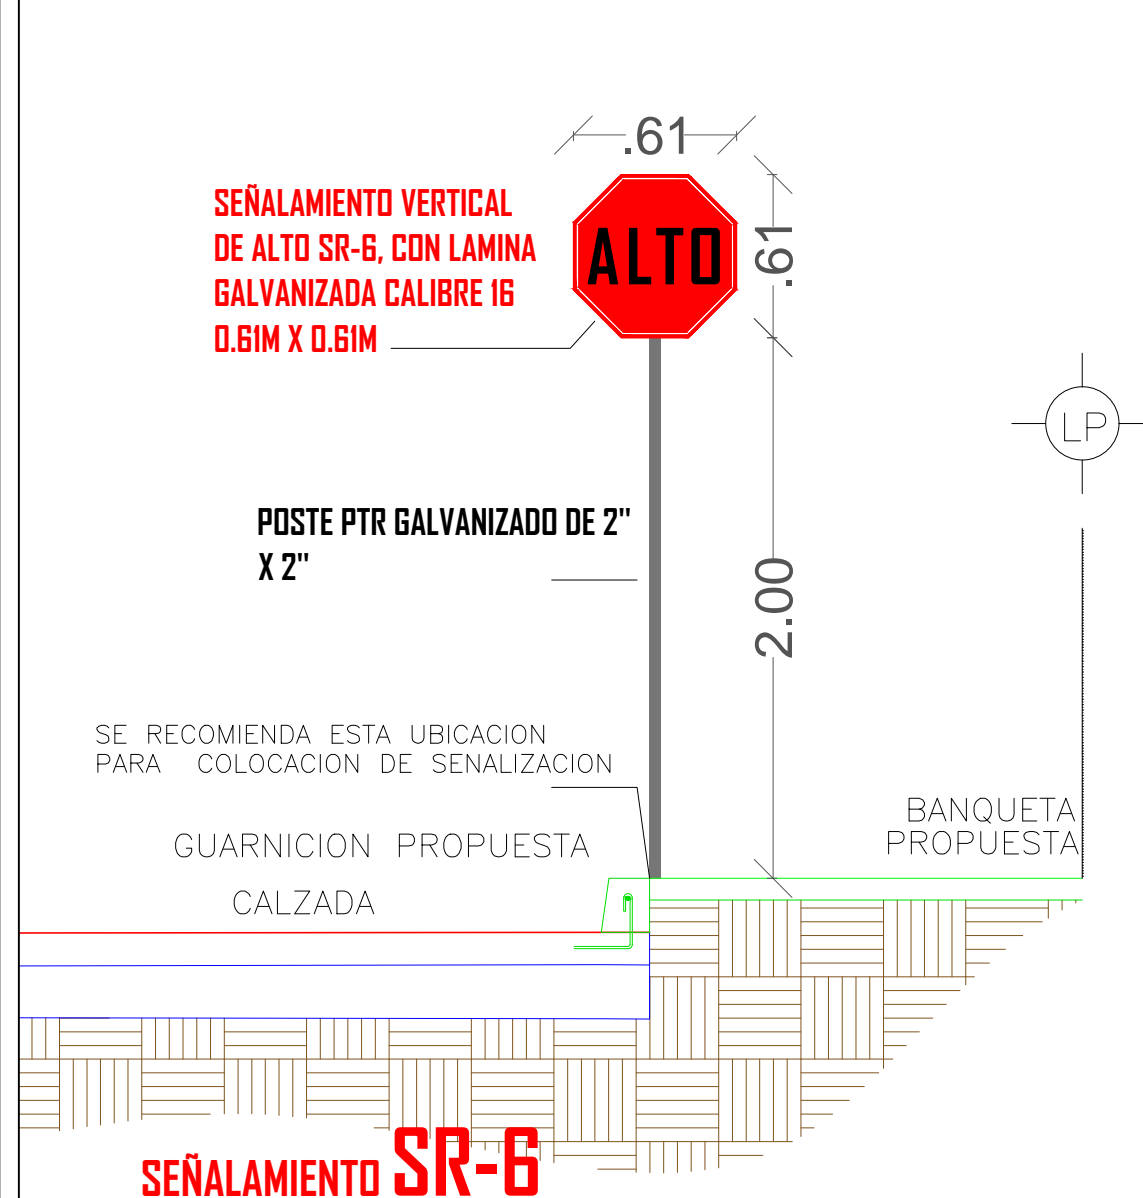

Tam
TAMAUPLIPAS

**R. AYUNTAMIENTO DE REYNOSA, TAM.
SECRETARÍA DE OBRAS PÚBLICAS, DESARROLLO URBANO Y MEDIO AMBIENTE**

OBRA: PAVIMENTACION HIDRAULICA DE LA CALLE SAN CARLOS	PLANO: SEÑ-001	FECHA: SEP / 2017
PLANO: SEÑALIZACION	ESC: S/E	UBICACION: ENTRE CALLE NUEVO LAREDO Y 16 DE SEPTIEMBRE COLONIA: REVOLUCION OBRERA CIUDAD: REYNOSA

SECRETARIO DE OBRAS PÚBLICAS,
DESARROLLO URBANO Y MEDIO AMBIENTE

ARQ. EDUARDO LÓPEZ ARIAS
SUB SECRETARIO DE OBRAS PÚBLICAS, Y CONSTRUCCIÓN

ING. LEOPOLDO RODRIGUEZ SARMIENTO

DIRECCION DE PROYECTOS:

ING. ERICK MOJICA CASTRO JEFE DE INFRAESTRUCTURA Y VIALIDAD	PROYECTO
ING. CINTHIA PEREZ SOSA	ING. JULIA ZUÑIGA PÉREZ