





SIMBOLOGIA		SIMBOLOGIA LUMINARIA	
M-6	SEÑAL DE ALTO		LUMINARIA PROPUESTA
M-7.1	BAYAS PARA CRUCE DE PEATONES		CANALIZACION SUBTERRANEA
M-1.1	BAYAS DE SEÑALIZACION DE SENTIDOS DE CIRCULACION		REGISTRO ELECTRICO
			ACOMETIDA ELECTRICA

SIMBOLOGIA SEÑALIZACION	
	NOMENCLATURA DE CALLE
	SEÑAL DE ALTO
	LIMITE DE VELOCIDAD
	CRUCE DE PEATON
	ARBOL PROPUESTO

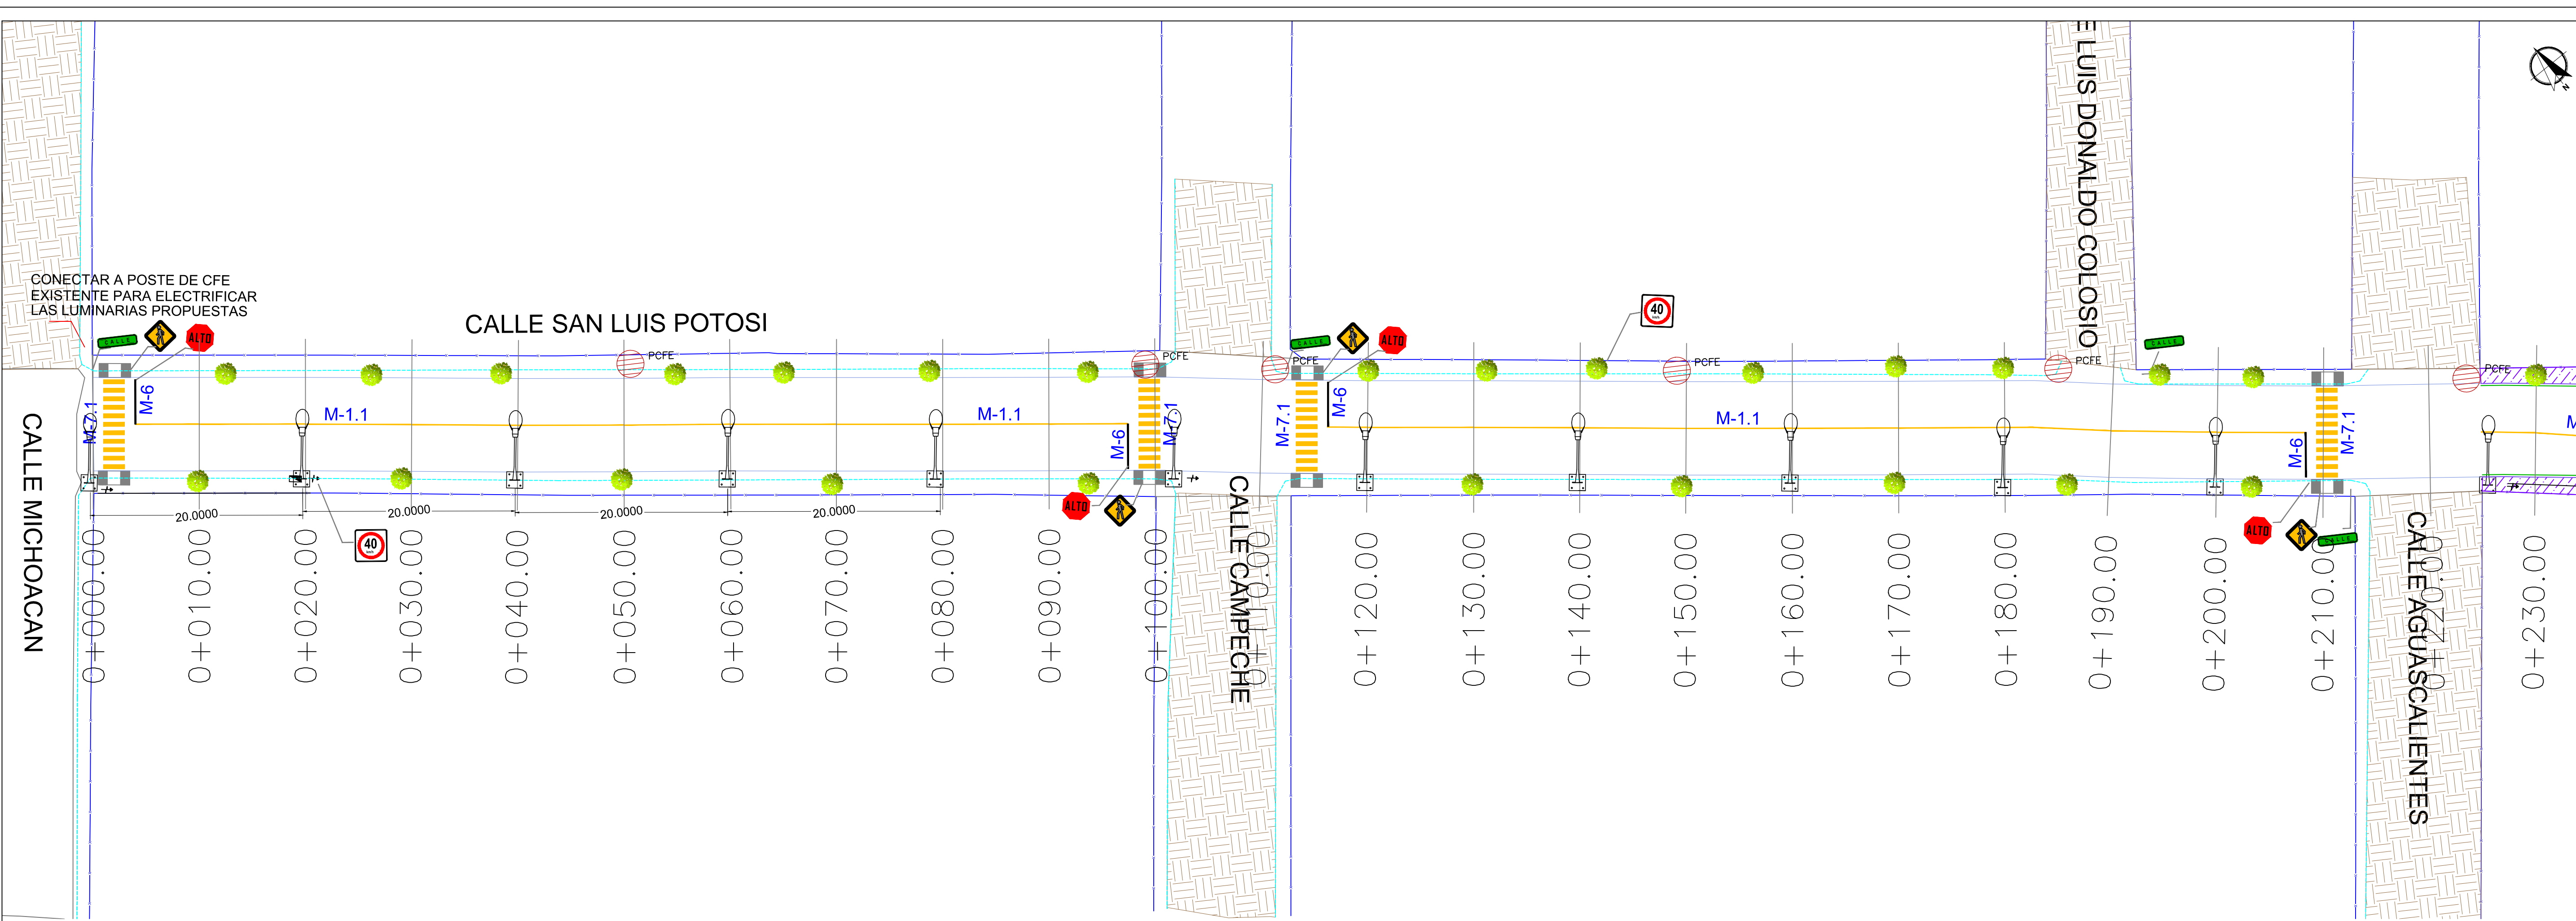

PLANTA GEOMETRICA
ESC. S/N

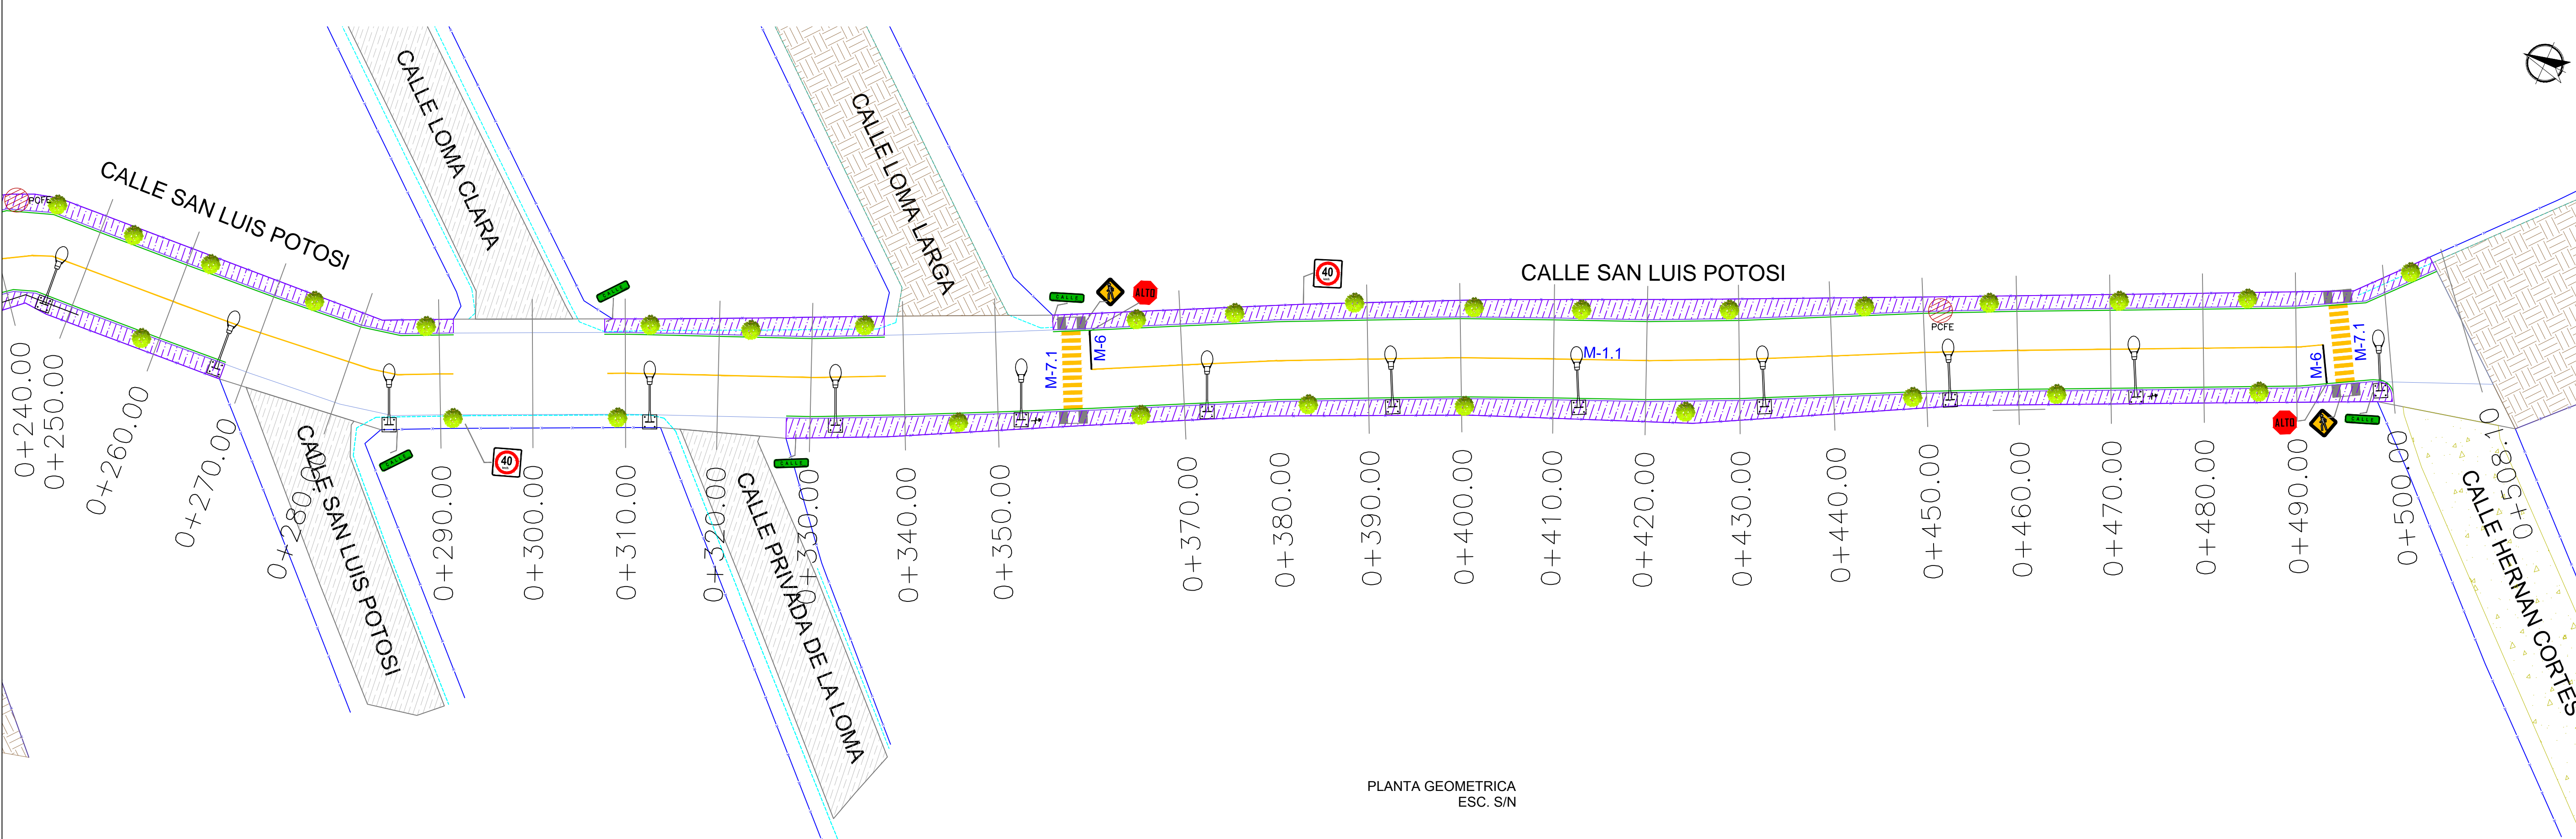

PLANTA GEOMETRICA
ESC. S/N