

UBICACIÓN



SIMBOLOGIA

	PROYECTO PAVIMENTACION HIDRAULICA
	PAVIMENTO EXISTENTE CONCRETO
	PAVIMENTO EXISTENTE ASFALTO
	TERRACERIA
	GUARNICIÓN PROPUESTA
	ANADADOR PROPUESTO
	PARAMENTO
	CORDON EXISTENTE
	BANCO DE NIVEL
	POSTE DE C.F.E.
	POSTE DE TELEFONO
	POZO DE VISITA
	ESCURRIMIENTO NATURAL

R. AYUNTAMIENTO DE REYNOSA, TAM.
SECRETARÍA DE OBRAS PÚBLICAS, DESARROLLO URBANO Y MEDIO AMBIENTE

OBRA: PAVIMENTACION HIDRAULICA DE LA CALLE **SAN LUIS POTOSI** PLANO: **TOP-001** FECHA: **SEP/ 2017**

PLANO: TOPOGRAFICO ESC: S/E UBICACION: ENTRE CALLE MICHÓACAN Y HERNAN CORTES COLONIA: LAMAPCITOS CIUDAD: REYNOSA

SECRETARIO DE OBRAS PÚBLICAS, DESARROLLO URBANO Y MEDIO AMBIENTE

ARQ. EDUARDO LÓPEZ ARIAS
SUB SECRETARIO DE OBRAS PÚBLICAS, Y CONSTRUCCIÓN

ING. LEOPOLDO RODRIGUEZ SARMIENTO


DIRECCION DE PROYECTOS:

ING. ERICK MOJICA CASTRO
JEFE DE INFRAESTRUCTURA Y VIALIDAD


PROYECTO

ING. CINTHIA PEREZ SOSA

ING. JULIA ZUÑIGA PEREZ

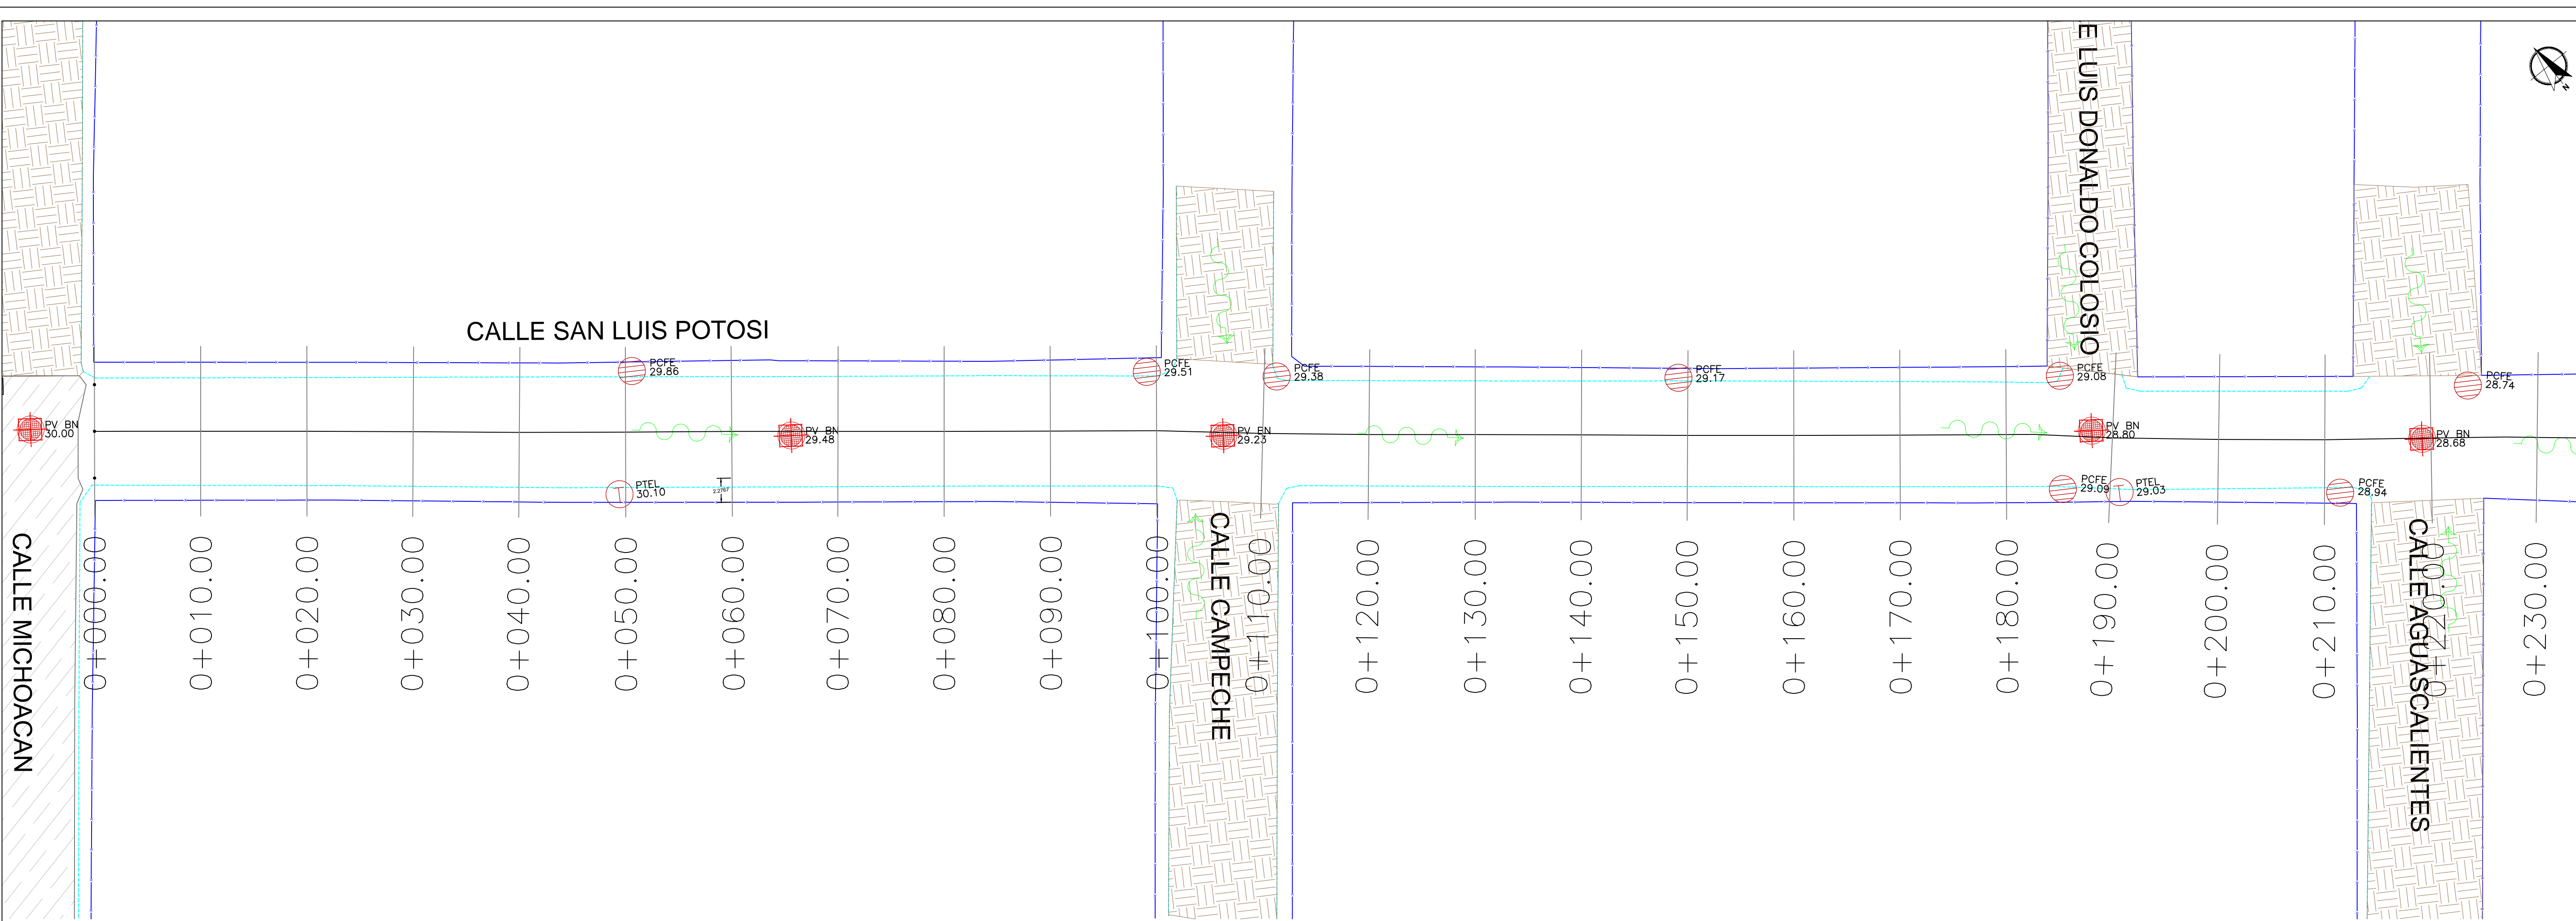

PLANTA TOPOGRAFICA
ESC. S/N

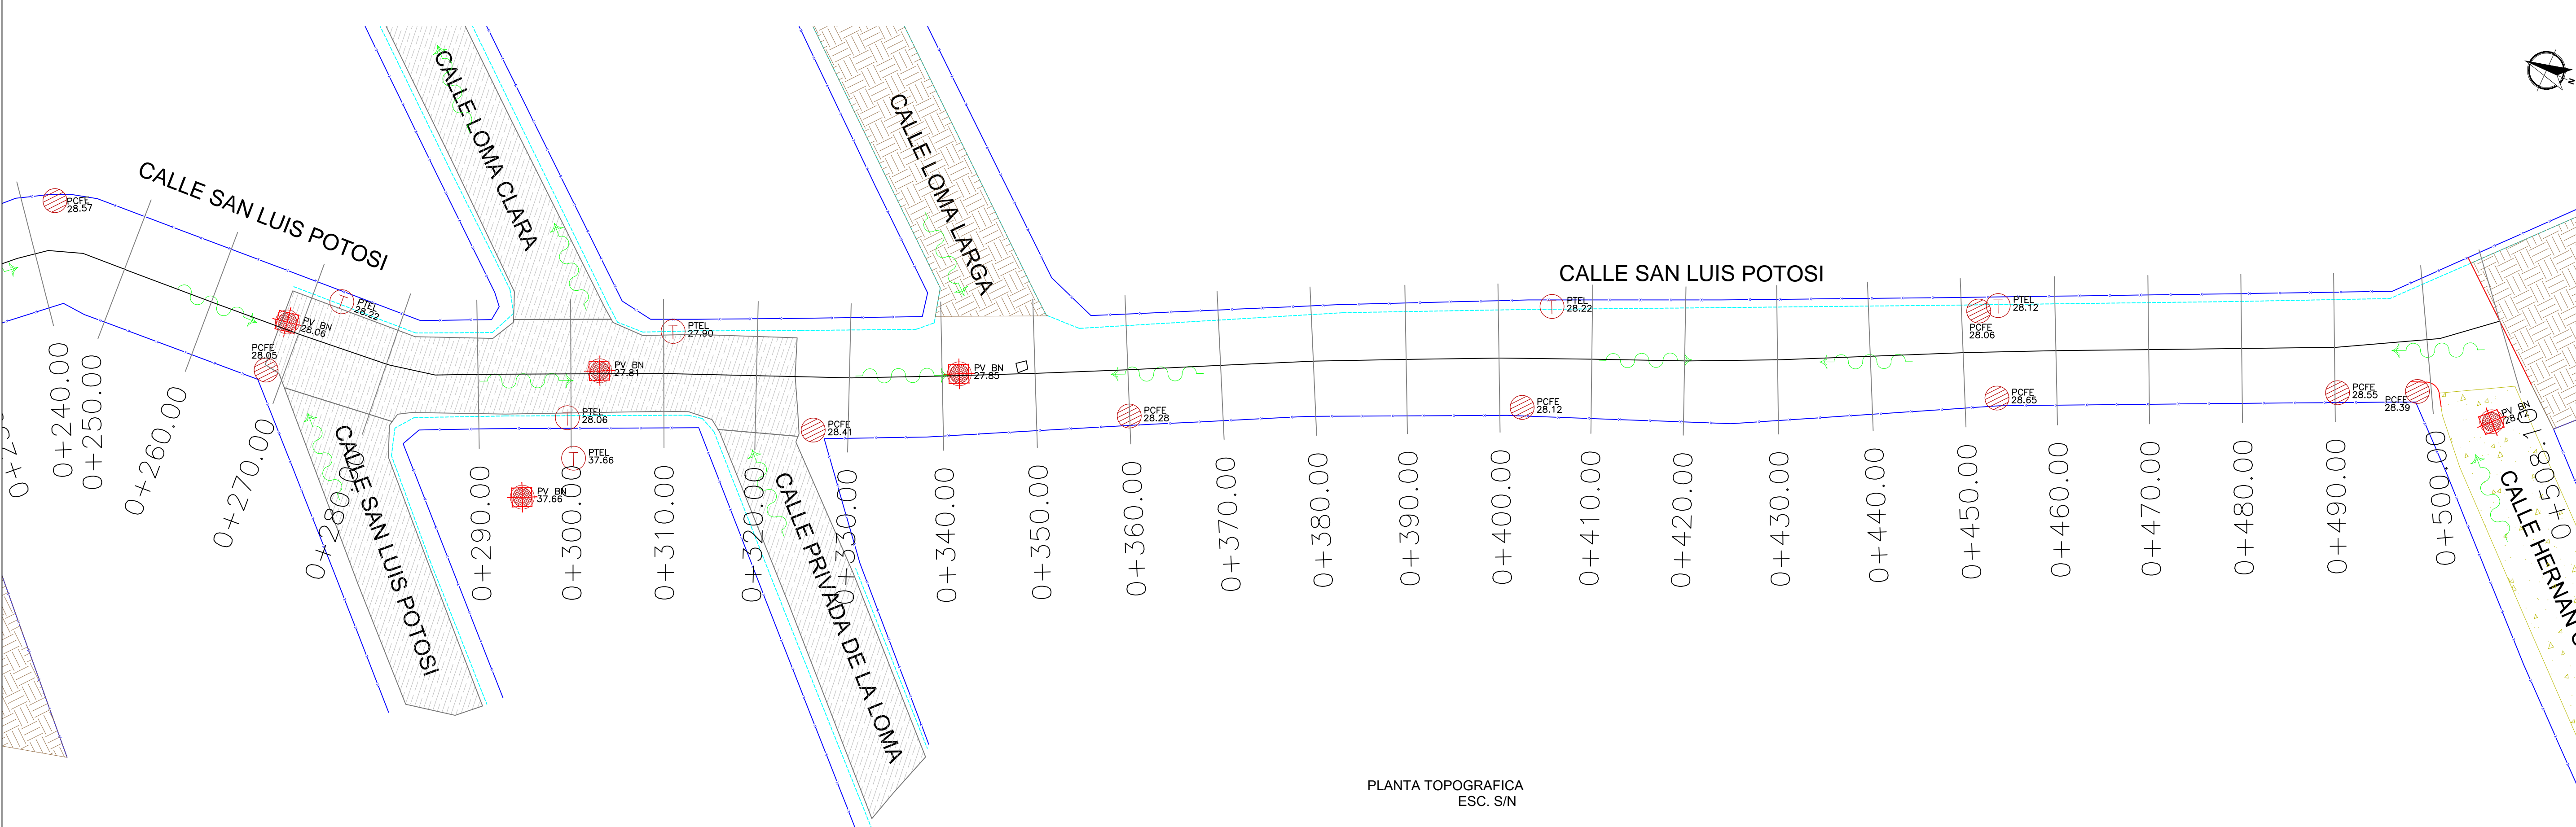

PLANTA TOPOGRAFICA
ESC. S/N