


UBICACIÓN



SIMBOLOGÍA

SIMBOLOGÍA	
M-6	RAYA DE ALTO LINEA DE SEÑALIZACIÓN QUE SEPARA LAS VÍAS EN SENTIDOS OPUESTOS DE TRÁFICO EN CARRETERAS DE UNO O DOS VEHÍCULOS POR VÍA.
M-7.1	RAYA PARA CRUCE DE PEATONES SEÑALIZACIÓN PARA EL CRUCE DE PEATONES EN CARRETERAS DE UNO O DOS VEHÍCULOS POR VÍA.
M-1.1	RAYA SEPARADORA DE SENTIDOS DE CIRCULACIÓN SEÑALIZACIÓN PARA SEPARAR LOS SENTIDOS DE CIRCULACIÓN EN CARRETERAS DE UNO O DOS VEHÍCULOS POR VÍA.
SIMBOLOGÍA SEÑALIZACIÓN	
ALTO	NOMENCLATURA DE CALLE
20	SEÑAL DE ALTO
20	LÍMITE DE VELOCIDAD
PEATON	CRUCE DE PEATÓN
SIMBOLOGÍA LUMINARIA	
LUMINARIA	LUMINARIA PROPUESTA
CANALIZACIÓN	CANALIZACIÓN SUBTERRÁNEA
REGISTRO	REGISTRO ELÉCTRICO
ACOMETIDA	ACOMETIDA ELÉCTRICA

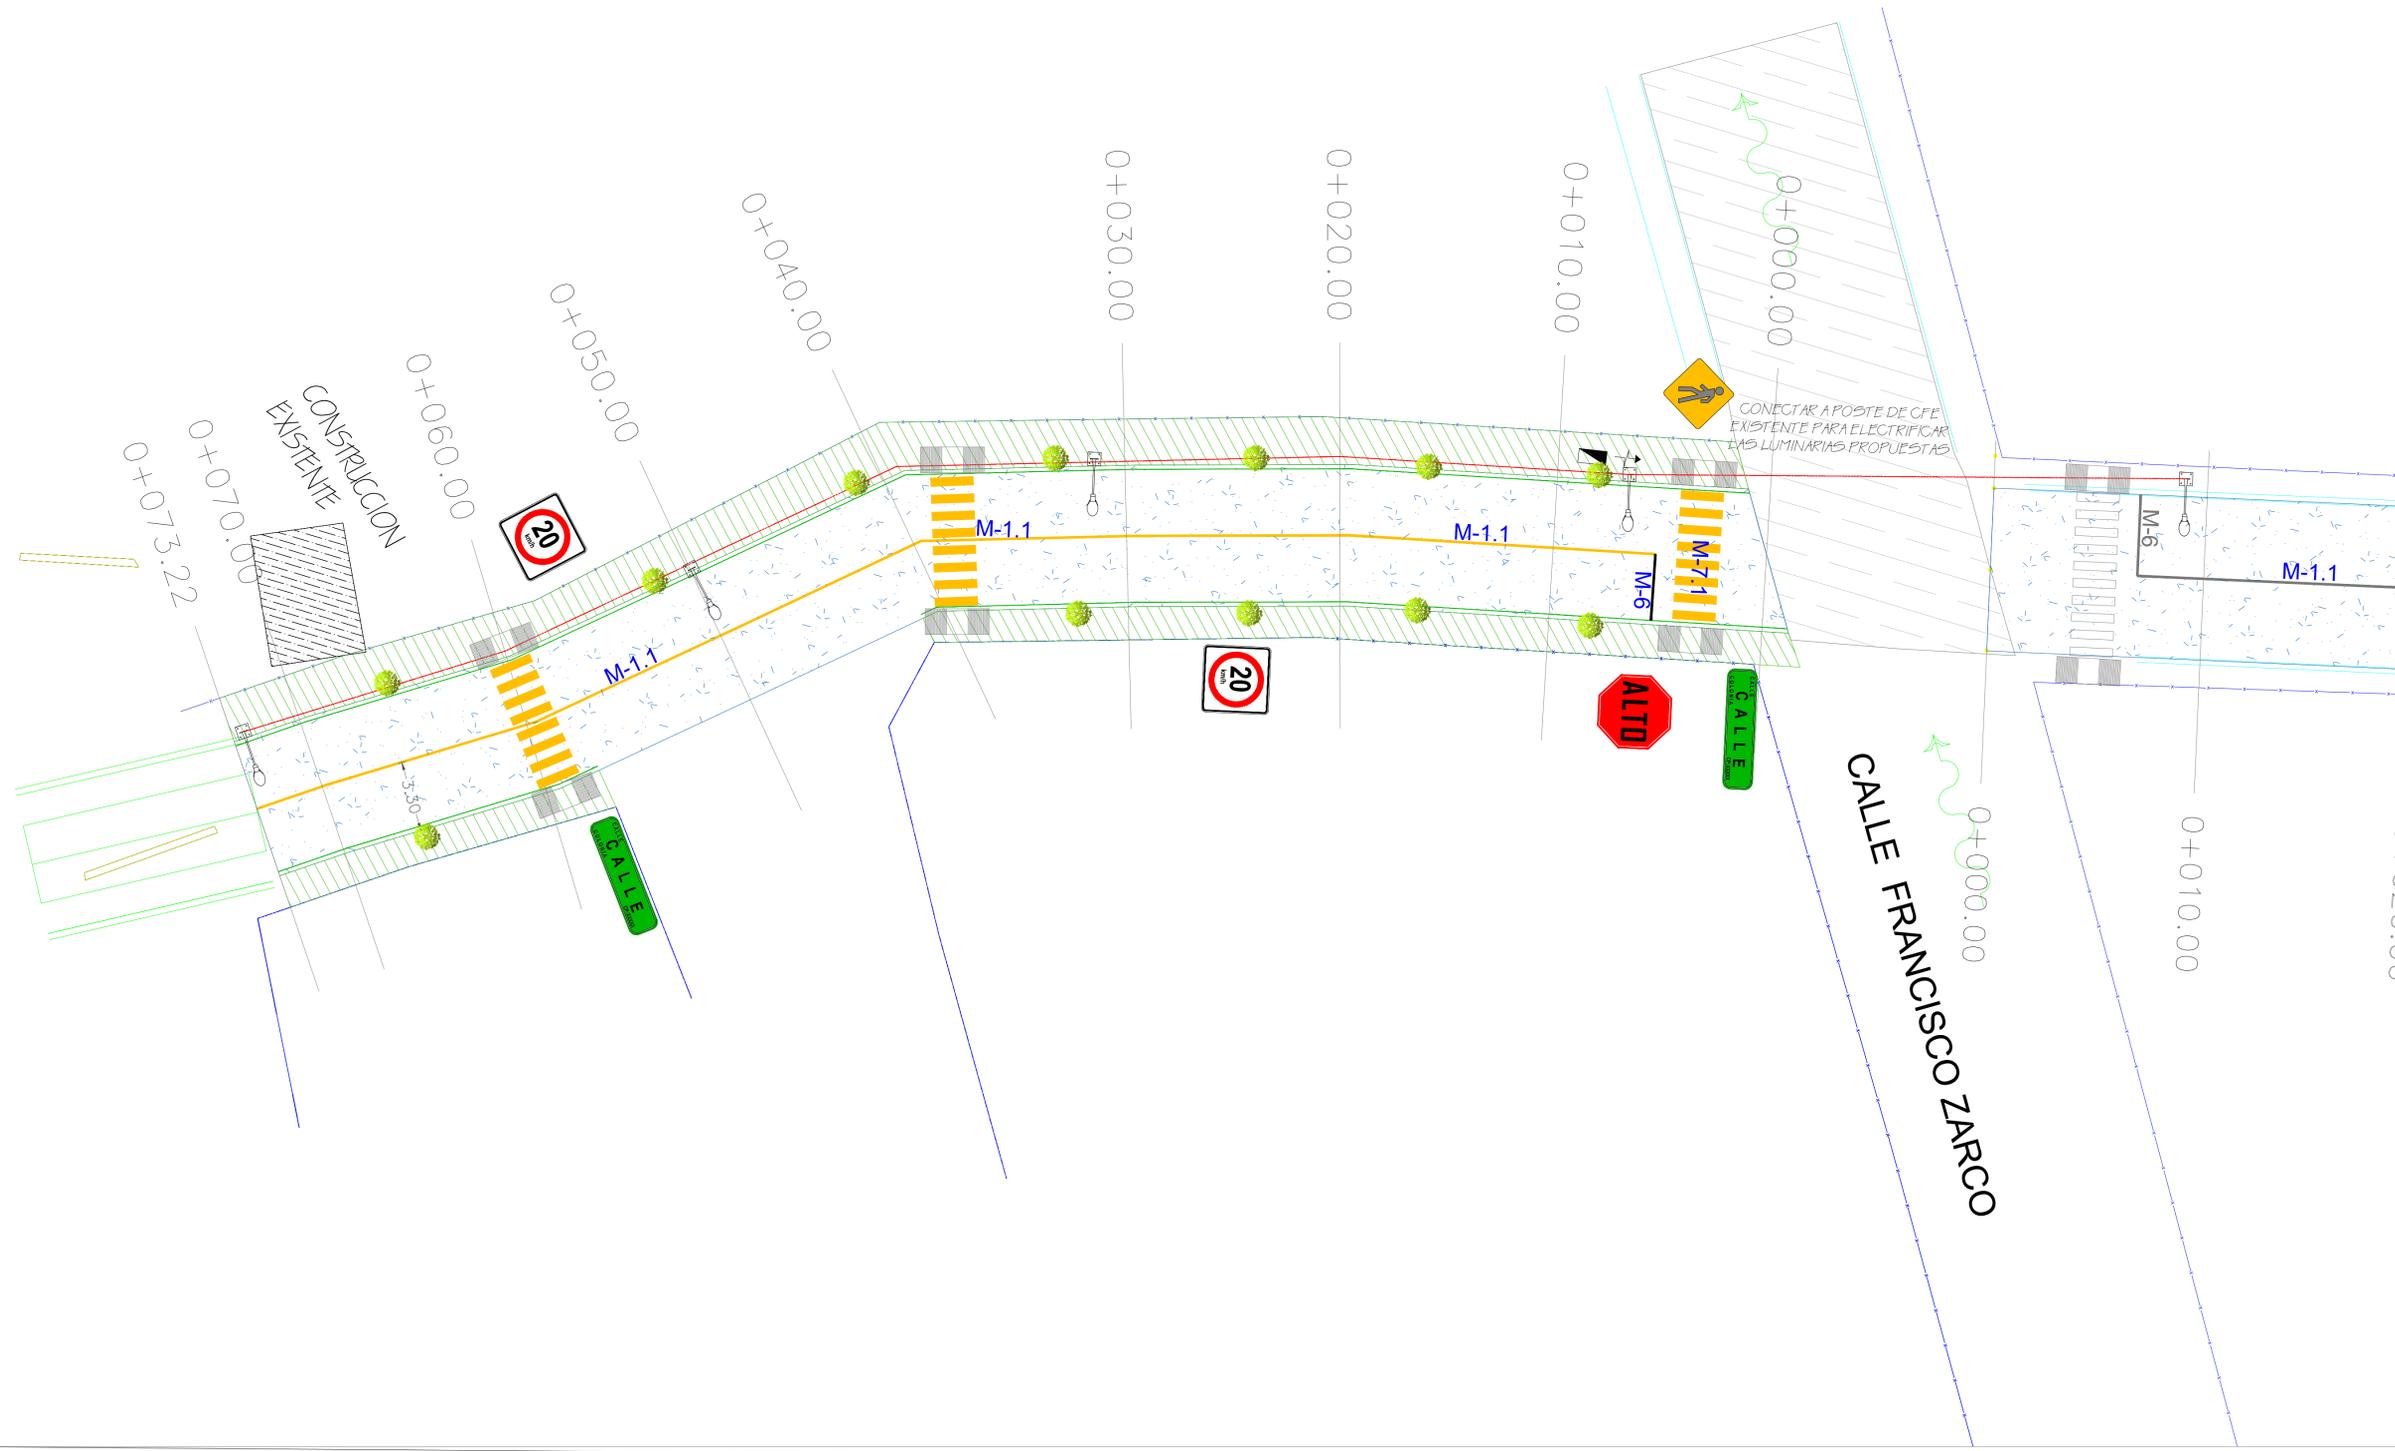

R. AYUNTAMIENTO DE REYNOSA, TAM.
SECRETARÍA DE OBRAS PÚBLICAS, DESARROLLO URBANO Y MEDIO AMBIENTE

OBRA: PAVIMENTACION HIDRAULICA DE LA CALLE BENITO JUAREZ	PLANO: SEÑ-001	FECHA: AGOSTO 2017
PLANO: SEÑALAMIENTO	ESCALA: S/E	ENTRE: CALLE FRANCISCO ZARCO Y LATERAL DE DREN COLONIA: NUEVO AMANECER CIUDAD: REYNOSA

SECRETARIO DE OBRAS PÚBLICAS, DESARROLLO URBANO Y MEDIO AMBIENTE

ARQ. EDUARDO LÓPEZ ARIAS
SUB SECRETARIO DE OBRAS PÚBLICAS, Y CONSTRUCCIÓN

ARQ. LEOPOLDO RODRIGUEZ SARMIENTO

DIRECCION DE PROYECTOS:

ING. ERICK MOJICA CASTRO
JEFE DE INFRAESTRUCTURA Y VIALIDAD

PROYECTÓ

ING. CINTHIA PEREZ SOSA

ARQ. JESUS RIVERA CORTEZ