


UBICACIÓN

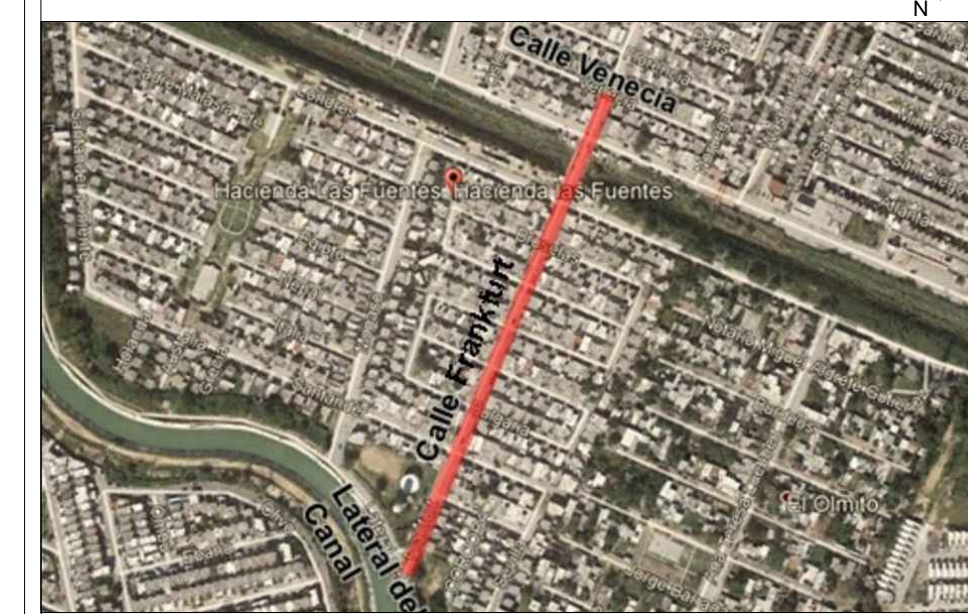

SIMBOLOGIA

	TERRENO NATURAL
	RASANTE DE PROYECTO

R. AYUNTAMIENTO DE REYNOSA, TAM.
SECRETARÍA DE OBRAS PÚBLICAS, DESARROLLO URBANO Y MEDIO AMBIENTE

OBRA: PAVIMENTACION HIDRAULICA DE LA CALLE FRANFURT	PLANO: PER-001	FECHA: OCTUBRE 2017
PLANO: PERFIL DE PROYECTO	ESC: S/E	UBICACION: ENTRE CALLE VENECIA Y LATERAL DE CANAL COLONIA: FRACC. HACIENDA LAS FUENTES CIUDAD: REYNOSA

SECRETARIO DE OBRAS PÚBLICAS,
DESARROLLO URBANO Y MEDIO AMBIENTE

ARQ. EDUARDO LÓPEZ ARIAS
SUB SECRETARIO DE OBRAS PÚBLICAS, Y CONSTRUCCIÓN

ING. LEOPOLDO RODRIGUEZ SARMIENTO

DIRECCION DE PROYECTOS:


ING. ERICK MOJICA CASTRO

JEFE DE INFRAESTRUCTURA Y VIALIDAD

PROYECTÓ

ING. CINTHIA PEREZ SOSA

ING. CINTHIA PEREZ SOSA

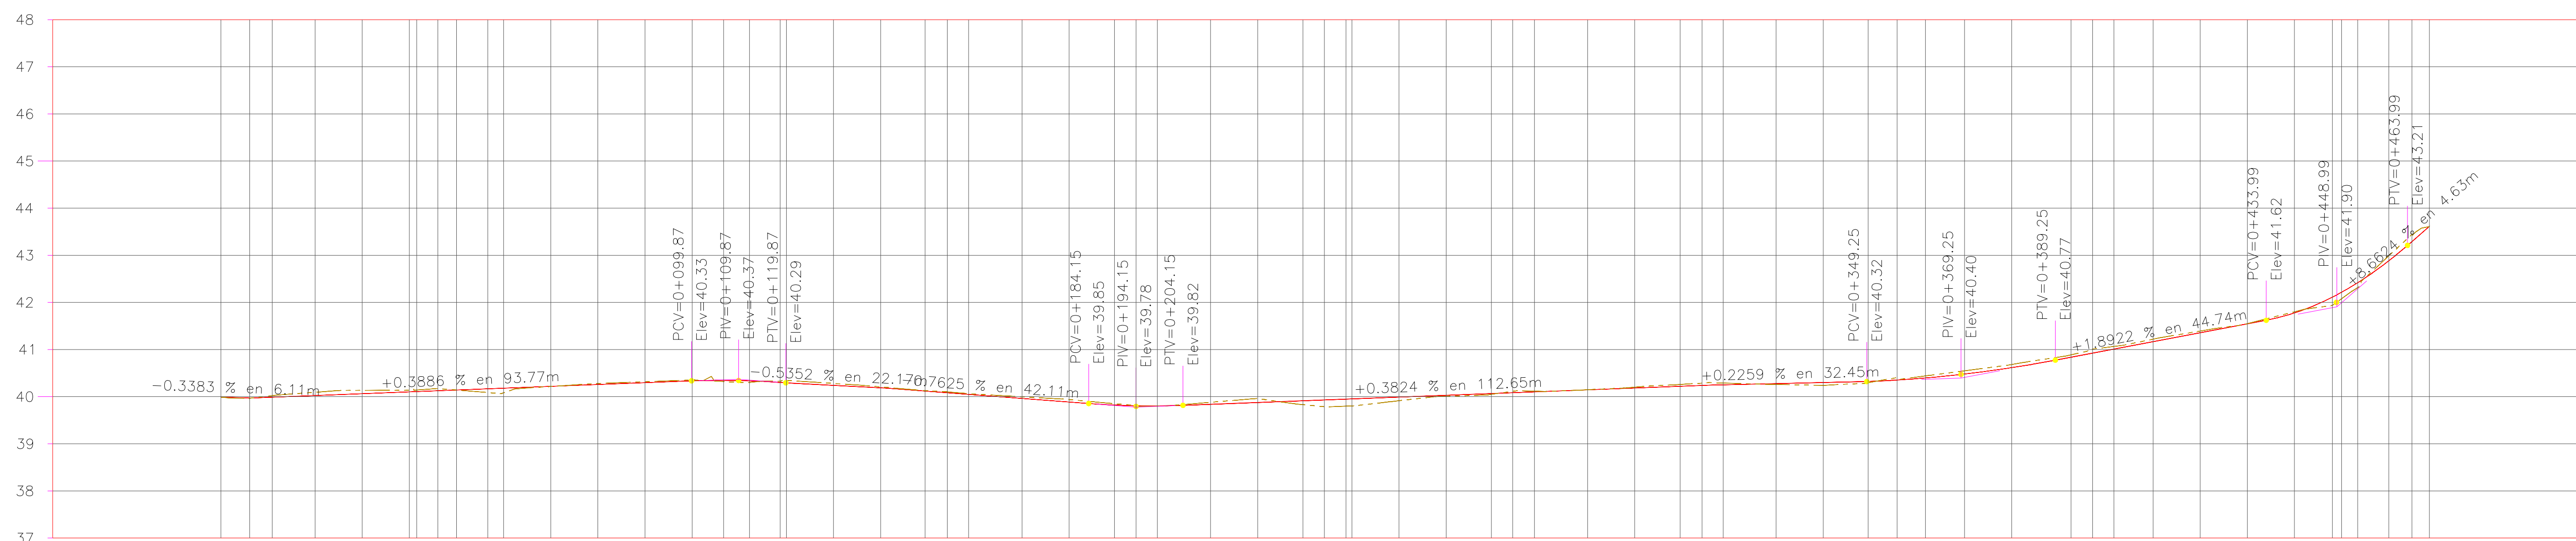

TIPO DE MATERIAL			
FACTOR DE ABUNDAMIENTO		A	
FACTOR DE COMPACTACION		1.000	
ORDENADAS DE LA CURVA MASA		1.000	
ELEVACION	VOLUMEN	ESPESOR	
		TERRAPLEN	CORTE
SUBRASANTE	CORTE	TERRAPLEN	
		TERRAPLEN	CORTE
TERRENO			
0+000.00	39.99	39.99	0.00
0+006.11	39.97	39.97	0.00
0+010.90	40.02	39.99	0.03
0+020.00	40.09	40.02	0.07
0+030.00	40.13	40.06	0.07
0+040.00	40.17	40.10	0.07
0+050.00	40.17	40.10	0.07
0+060.00	40.18	40.11	0.07
0+070.00	40.22	40.22	0.00
0+080.00	40.28	40.26	0.02
0+090.00	40.32	40.30	0.02
0+100.00	40.35	40.34	0.01
0+110.00	40.32	40.35	0.03
0+120.00	40.30	40.34	0.04
0+130.00	40.28	40.24	0.04
0+140.00	40.21	40.19	0.02
0+150.00	40.13	40.12	0.01
0+160.00	40.10	40.08	0.02
0+170.00	40.06	40.05	0.01
0+180.00	40.00	39.96	0.04
0+190.00	39.94	39.89	0.05
0+200.00	39.85	39.82	0.03
0+210.00	39.79	39.81	0.02
0+220.00	39.80	39.80	0.00
0+230.00	39.88	39.84	0.04
0+240.00	39.96	39.88	0.08
0+250.00	39.83	39.91	0.08
0+260.00	39.79	39.93	0.14
0+270.00	39.80	39.85	0.05
0+280.00	39.91	39.99	0.08
0+290.00	40.01	40.03	0.02
0+300.00	40.05	40.07	0.02
0+310.00	40.11	40.08	0.03
0+320.00	40.12	40.10	0.02
0+330.00	40.15	40.14	0.01
0+340.00	40.20	40.18	0.02
0+350.00	40.26	40.22	0.04
0+360.00	40.29	40.24	0.05
0+370.00	40.29	40.25	0.04
0+380.00	40.26	40.28	0.02
0+390.00	40.24	40.30	0.06
0+400.00	40.30	40.32	0.02
0+410.00	40.40	40.35	0.05
0+420.00	40.44	40.40	0.04
0+430.00	40.55	40.48	0.07
0+440.00	40.68	40.62	0.06
0+450.00	40.89	40.84	0.05
0+460.00	41.01	40.92	0.09
0+470.00	41.07	41.01	0.06
0+480.00	41.22	41.17	0.05
0+490.00	41.39	41.36	0.03
0+500.00	41.55	41.55	0.00
0+510.00	41.80	41.78	0.02
0+520.00	42.08	42.11	0.03
0+530.00	42.31	42.42	0.11
0+540.00	42.99	42.88	0.11
0+550.00	43.45	43.29	0.16
0+560.00	43.61	43.61	0.00
0+570.00	43.62	43.62	0.00

PERFIL DE PROYECTO ESC. S/N

PERFIL AV FRANFURT
ESCALA HORIZONTAL 1 : 1000
ESCALA VERTICAL 1 : 100