

UBICACIÓN



SIMBOLOGIA

| | |
|--|-----------------------------------|
| | PROYECTO PAVIMENTACION HIDRAULICA |
| | PAVIMENTO EXISTENTE CONCRETO |
| | PAVIMENTO EXISTENTE ASFALTO |
| | TERRACERIA |
| | PARAMENTO |
| | CORDON EXISTENTE |
| | ANDADOR PROPUUESTO |
| | CORDON PROPUUESTO |
| | BANCO DE NIVEL |
| | POSTE DE C.F.E. |
| | POSTE DE TELEFONO |
| | POZO DE VISITA |
| | ESTANCAO DE AGUA |
| | ESCURRIMIENTO NATURAL |

R. AYUNTAMIENTO DE REYNOSA, TAM.
SECRETARIA DE OBRAS PÚBLICAS, DESARROLLO URBANO Y MEDIO AMBIENTE

| | | |
|--|-----------------------|---|
| OBRA: PAVIMENTACION HIDRAULICA DE LA CALLE LIRIOS | PLANO: TOP-001 | FECHA: SEPTIEMBRE 2017 |
| PLANO: TOPOGRAFICO | ESC: S/E | UBICACION: ENTRE CALLES PINOS Y OLIVOS COLONIA: LOMAS DEL REAL DE JARACHINA NORTE CIUDAD: REYNOSA |

SECRETARIO DE OBRAS PÚBLICAS, DESARROLLO URBANO Y MEDIO AMBIENTE


ARQ. EDUARDO LÓPEZ ARIAS
SUB SECRETARIO DE OBRAS PÚBLICAS, Y CONSTRUCCIÓN

ING. LEOPOLDO RDZ. SARMIENTO


DIRECCION DE PROYECTOS:

ING. ERICK MOJICA CASTRO

| | |
|------------------------------------|-------------------------|
| JEFE DE INFRAESTRUCTURA Y VIALIDAD | PROYECTÓ |
| ING. CINTHIA PEREZ SOSA | ING. CINTHIA PEREZ SOSA |

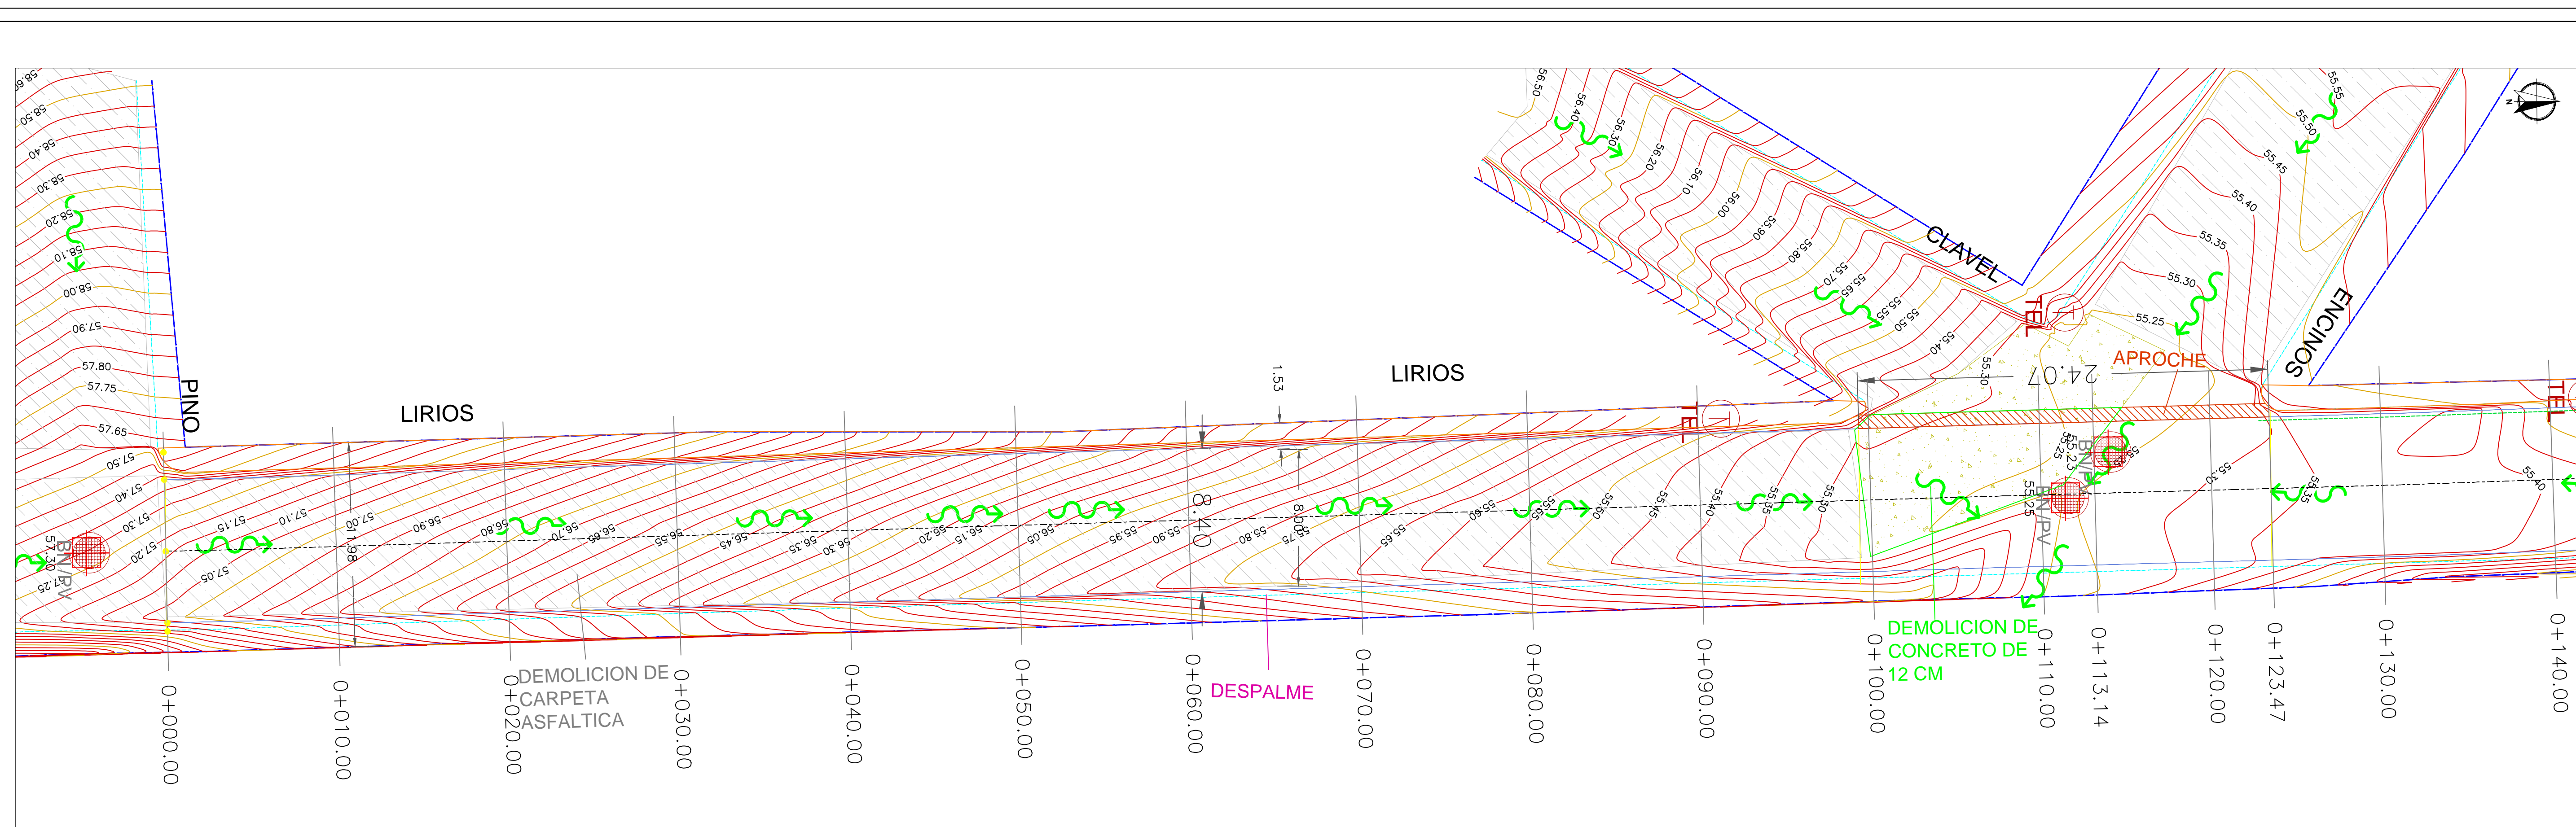

PLANTA TOPOGRAFICA ESC. S/N

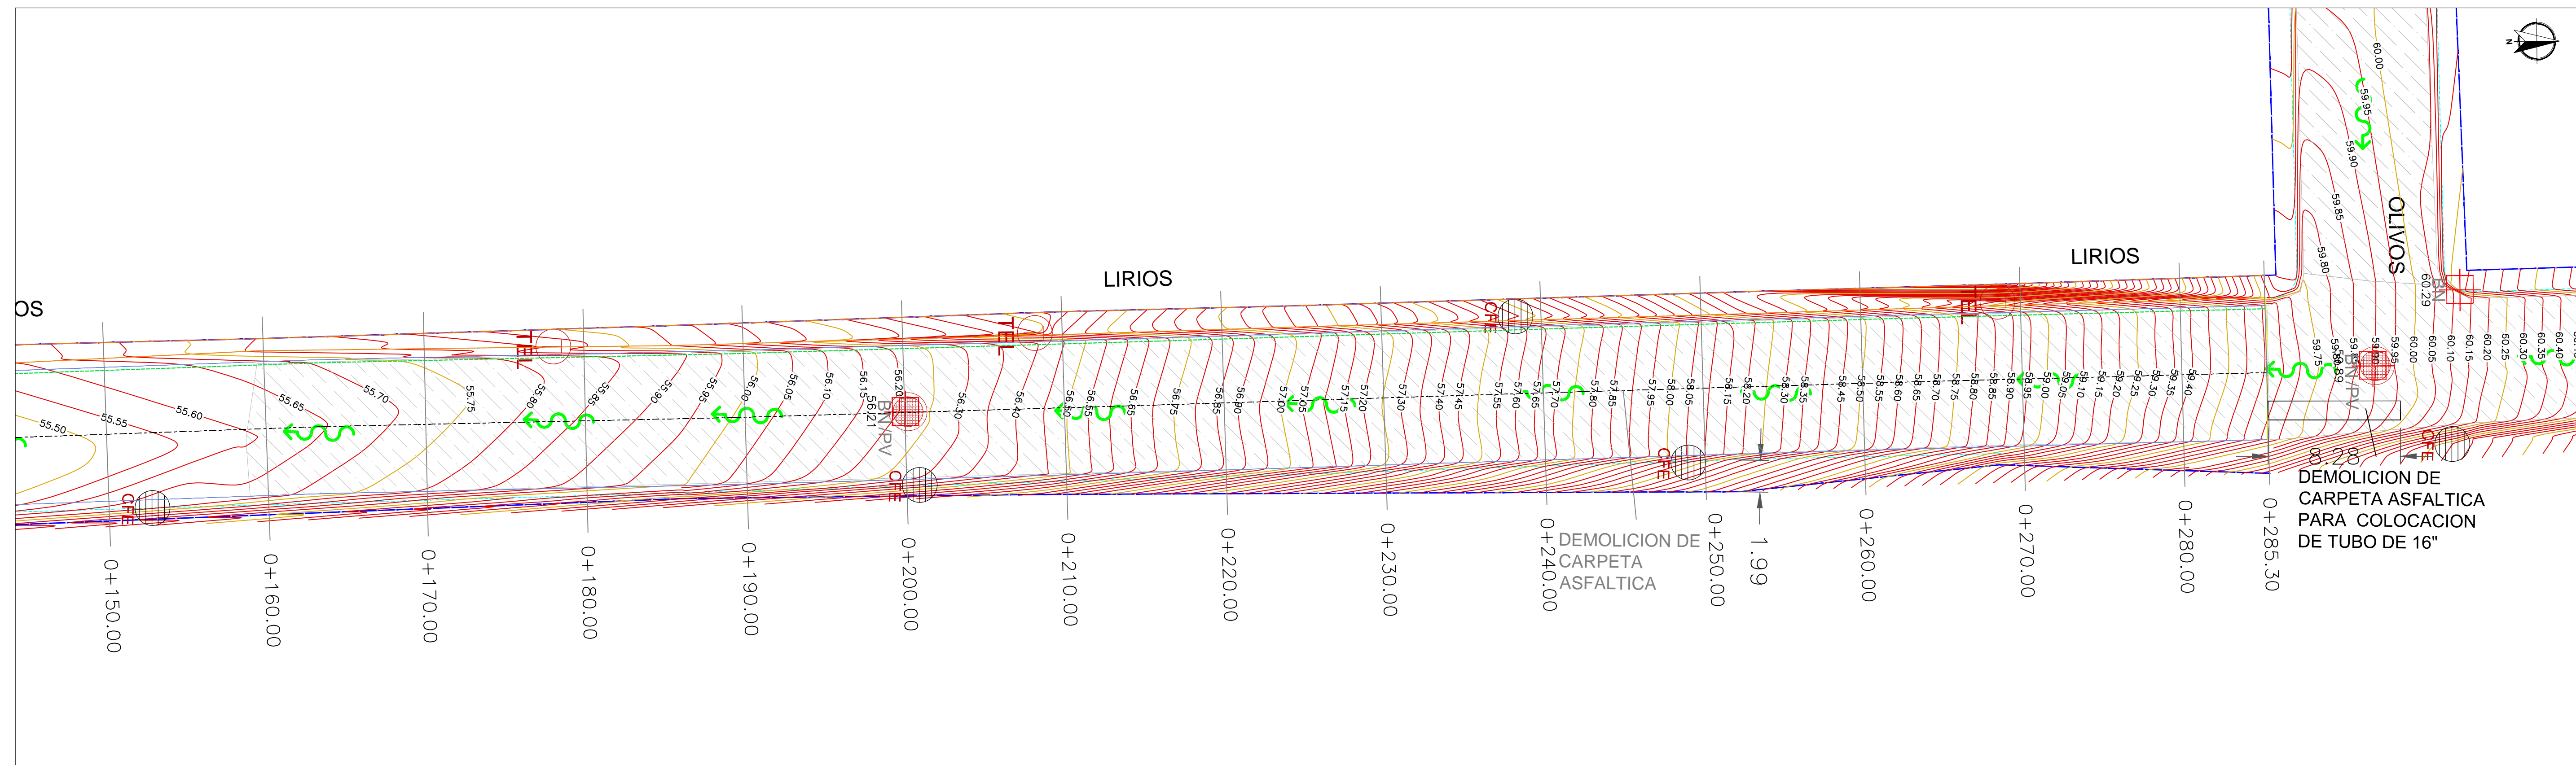

PLANTA TOPOGRAFICA ESC. S/N