


UBICACIÓN

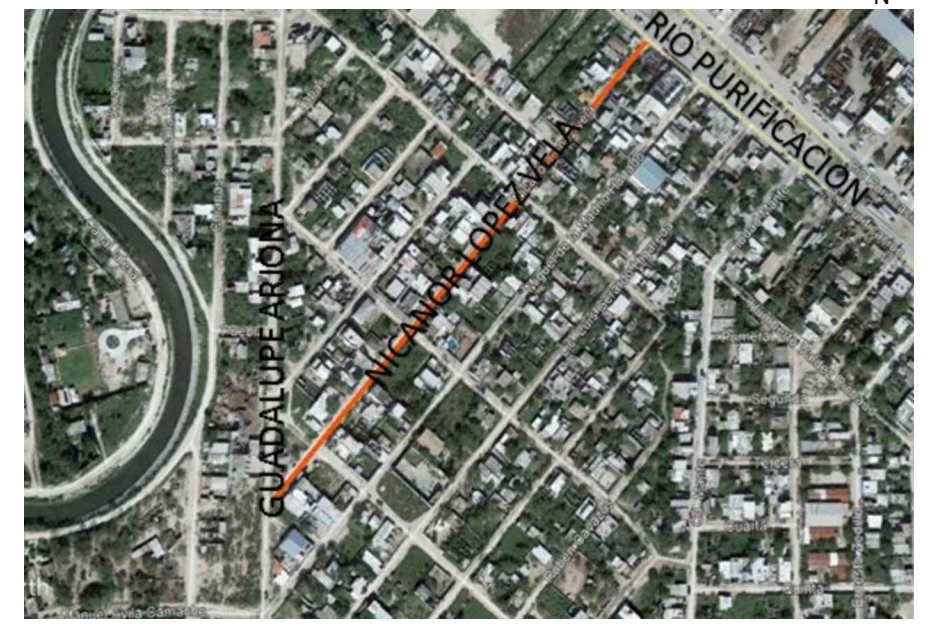

SIMBOLOGIA SEÑALIZACION

	NOMENCLATURA DE CALLE SIH-6
	SEÑAL DE ALTO SR-6
	LIMITE DE VELOCIDAD SR-9
	CRUCE DE PEATON SP-32
	REPOSICION DE LUMINARIA

SIMBOLOGIA

	RAYA DE ALTO
M-6	LÍNEAS DE ALTO CON UNA LONGITUD VARIABLE. EL ANCHO DE LÍNEA DE 0.30 M. CON PINTURA MICROESFERA COLOR BLANCA.
M-7.1	RAYA PARA CRUCE DE PEATONES (VIALIDADES PRIMARIAS) LÍNEAS PARA CRUCE DE PEATONES. EL ANCHO DE LÍNEA DE 0.30 M. CON PINTURA MICROESFERA COLOR AMARILLO.
M-1.1	RAYA SEPARADORA DE SENTIDOS DE CIRCULACION RAYA CONTINUA DENTRO PARA SEPARACION DE CARRETERAS CON ANCHO DE LÍNEA DE 0.30 M. CON PINTURA MICROESFERA COLOR AMARILLO.

R. AYUNTAMIENTO DE REYNOSA, TAM.
SECRETARÍA DE OBRAS PÚBLICAS, DESARROLLO URBANO Y MEDIO AMBIENTE

OBRA: PAVIMENTACION HIDRAULICA DE LA CALLE NICANOR LOPEZ VELA	PLANO: SEÑ-002	FECHA: SEP / 2017
PLANO: SEÑALIZACION	ESC: S/E	UBICACION: ENTRE CALLES RIO PURIFICACION Y GUADALUPE ARJONA COLONIA: LUIS DONALDO COLOSIO CIUDAD: REYNOSA, TAMAULIPAS

SECRETARÍO DE OBRAS PÚBLICAS, DESARROLLO URBANO Y MEDIO AMBIENTE

ARQ. EDUARDO LÓPEZ ARIAS
SUB SECRETARIO DE OBRAS PÚBLICAS, Y CONSTRUCCIÓN

ING. LEOPOLDO RODRIGUEZ SARMIENTO

DIRECCION DE PROYECTOS:


ING. ERICK MOJICA CASTRO

JEFE DE INFRAESTRUCTURA Y VALIDAD


PROYECTÓ

ING. CINTHIA PEREZ SOSA

ING. JULIA ZUÑIGA PEREZ

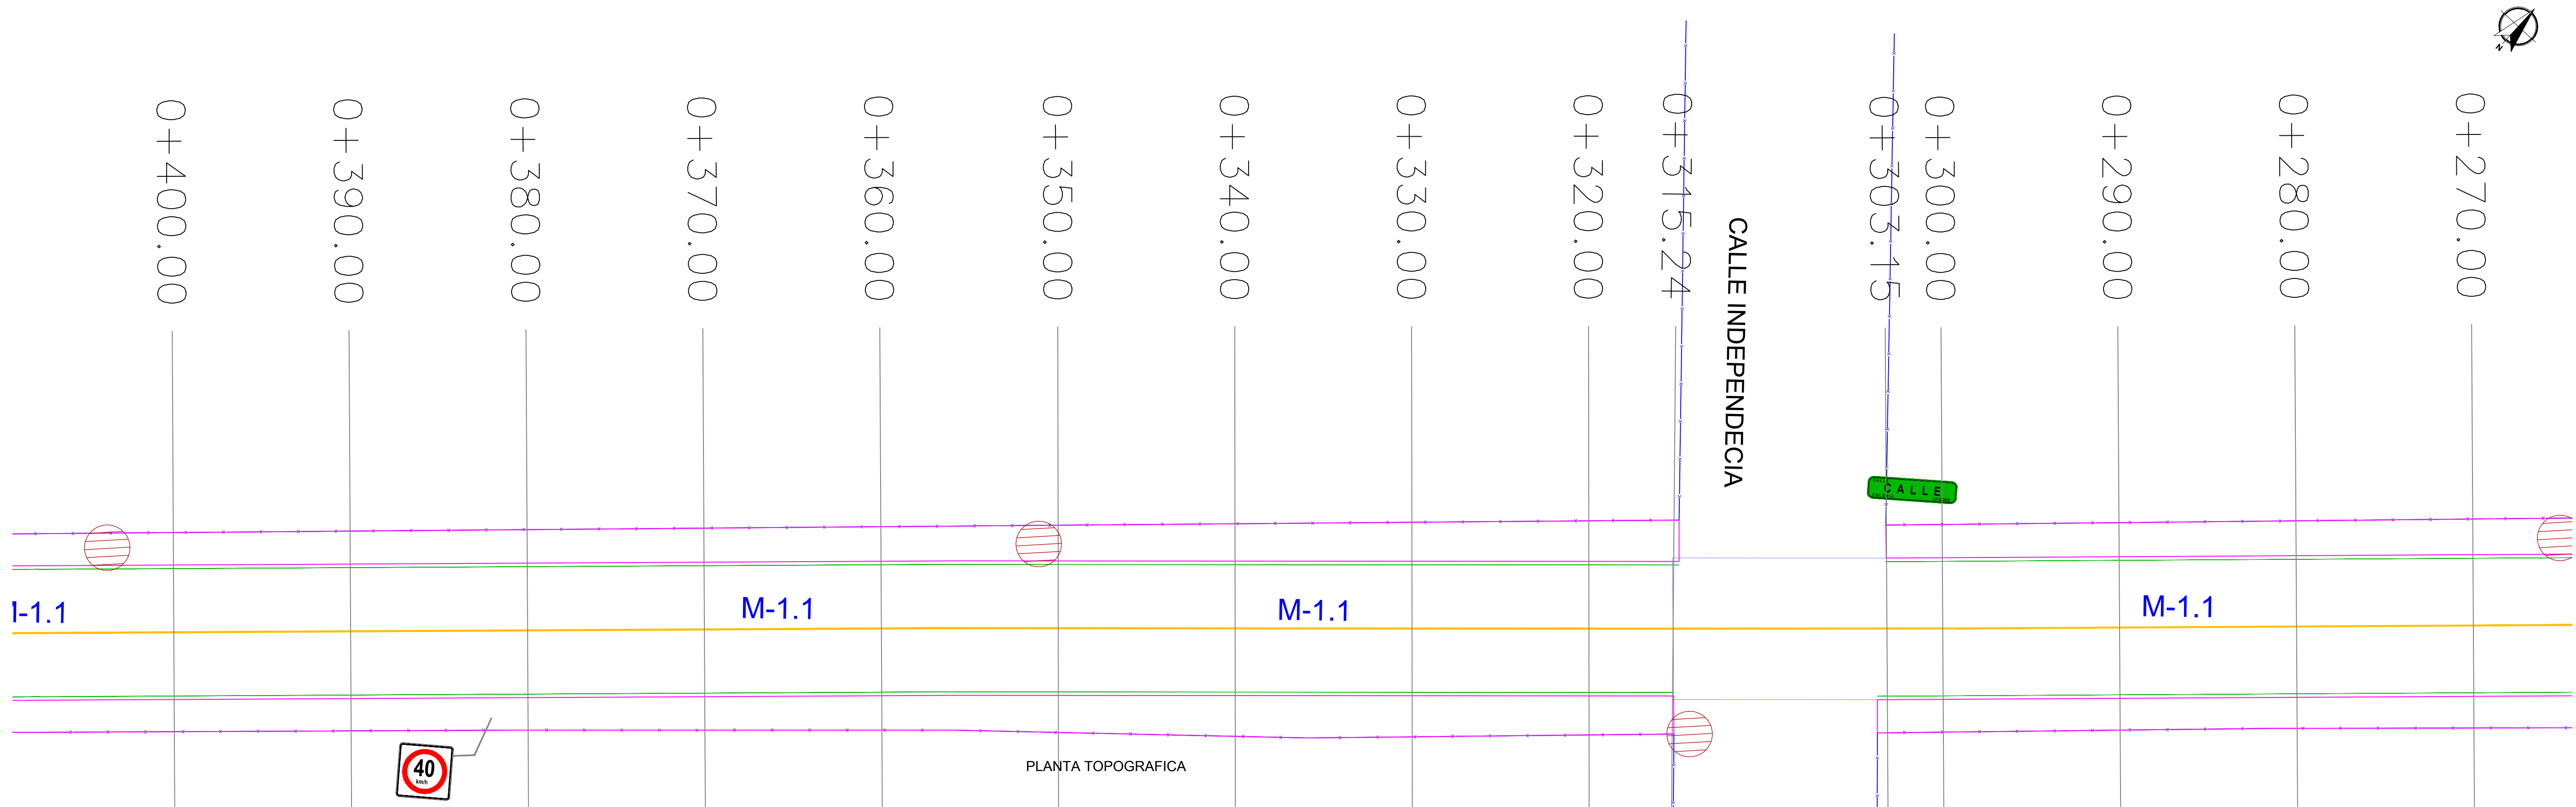

PLANTA TOPOGRAFICA

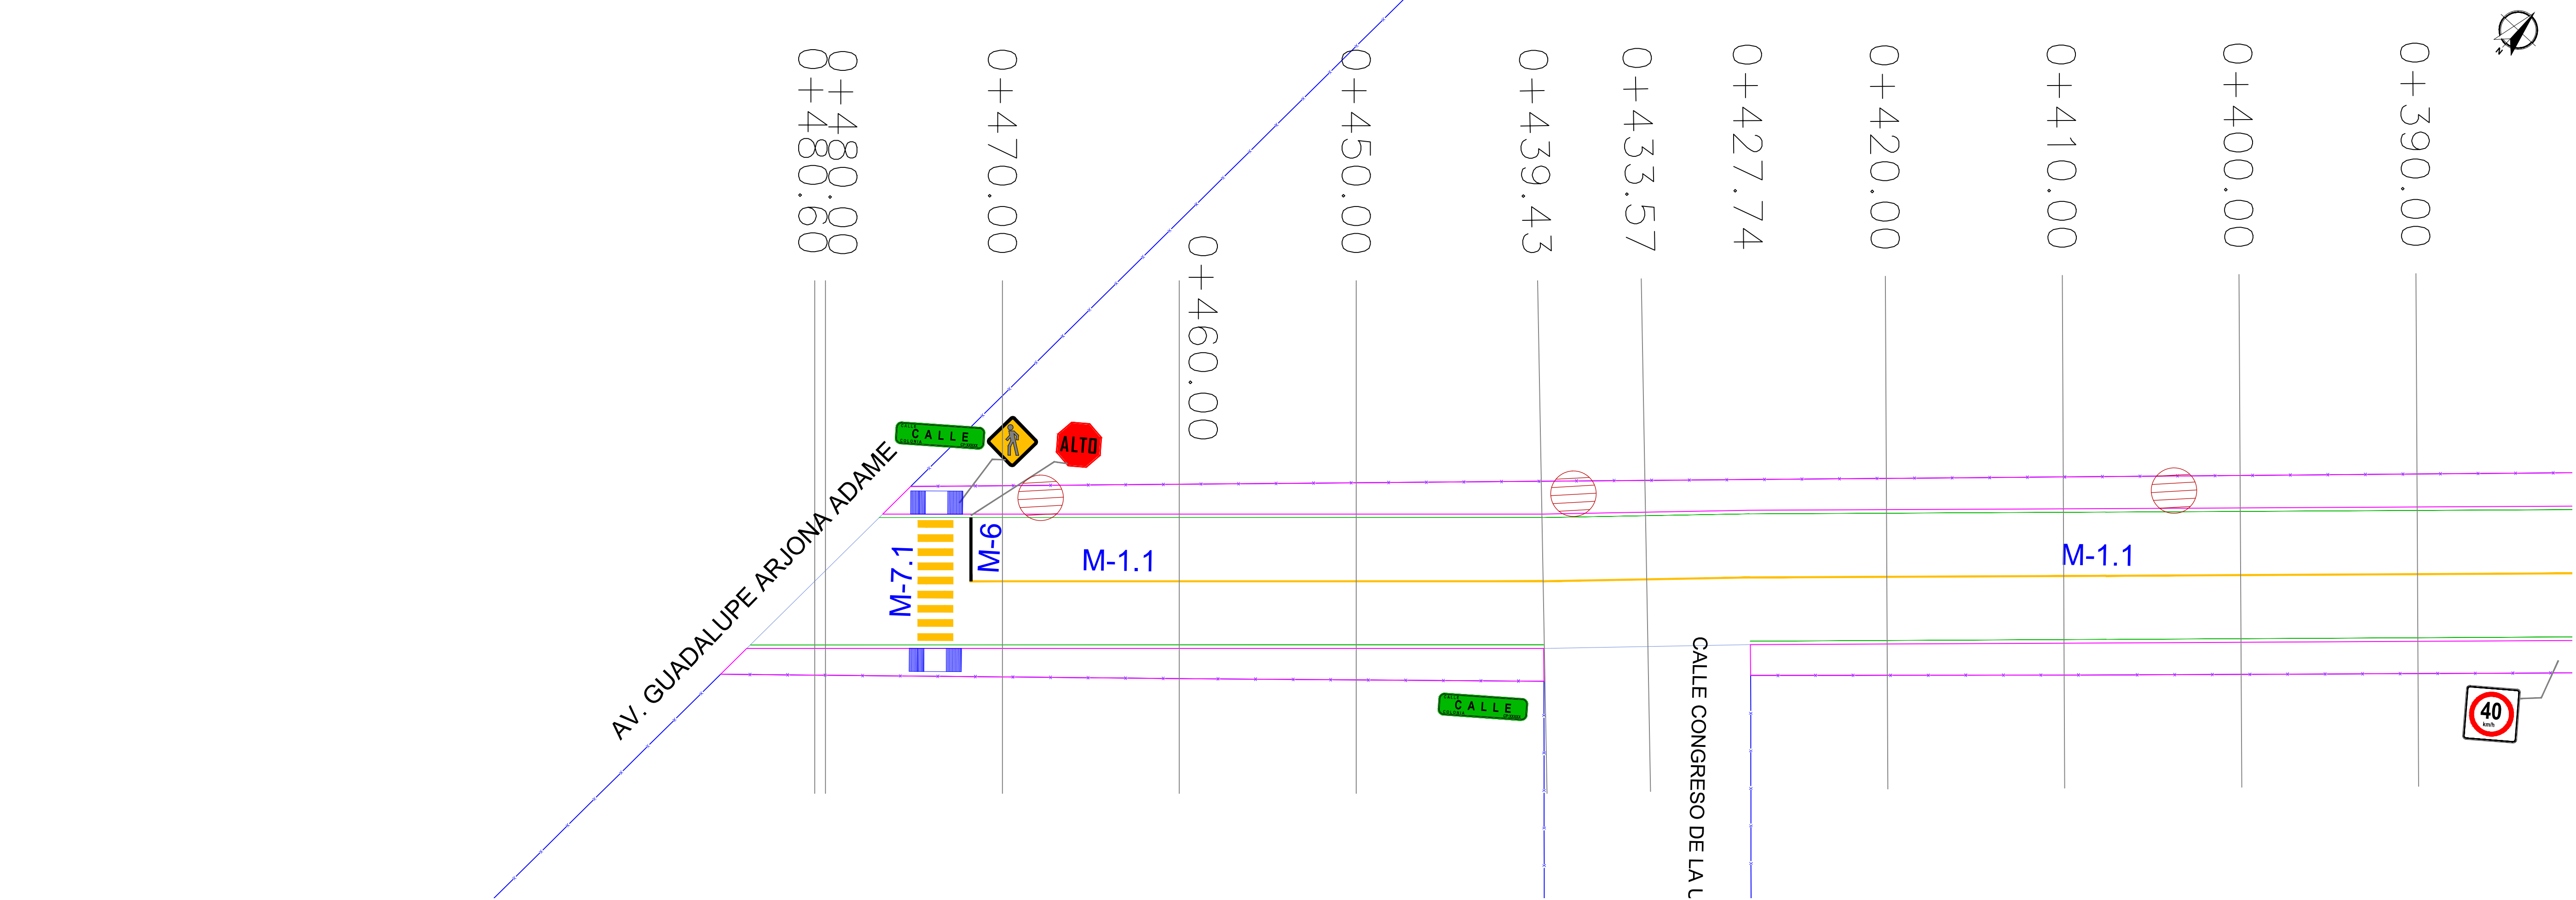

PLANTA TOPOGRAFICA ESC. S/N