


UBICACIÓN

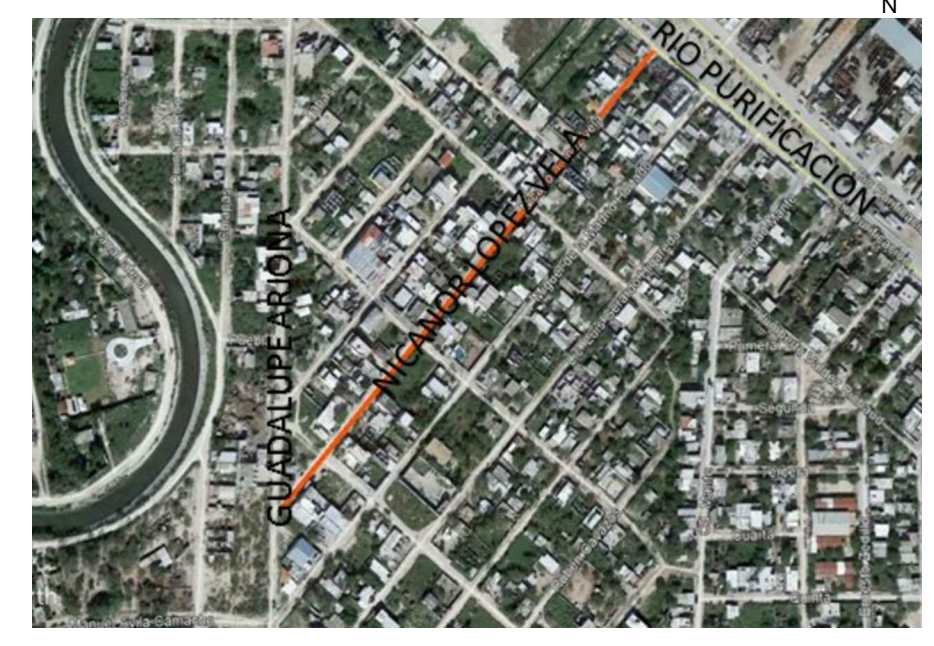

SIMBOLOGIA	
	TERRENO NATURAL
	RASANTE DE PROYECTO



R. AYUNTAMIENTO DE REYNOSA, TAM.  
SECRETARÍA DE OBRAS PÚBLICAS, DESARROLLO URBANO Y MEDIO AMBIENTE


OBRA: PAVIMENTACION HIDRAULICA DE LA CALLE NICANOR LOPEZ VELA	PLANO: PER-001	FECHA: SEP / 2017
PLANO: PERFIL DE PROYECTO	ESC: S/E	UBICACION: ENTRE CALLES RIO PURIFICACION Y GUADALUPE ARJONA COLONIA: LUIS DONALDO COLOSIO CIUDAD: REYNOSA, TAMAULIPAS

SECRETARÍA DE OBRAS PÚBLICAS, DESARROLLO URBANO Y MEDIO AMBIENTE

ARQ. EDUARDO LÓPEZ ARIAS  
SUB SECRETARIO DE OBRAS PÚBLICAS, Y CONSTRUCCIÓN

ING. LEÓPOLDO RODRIGUEZ SARMIENTO

DIRECCION DE PROYECTOS:	
ING. ERICK MOJICA CASTRO	
JEFE DE INFRAESTRUCTURA Y VIALIDAD	PROYECTÓ
ING. CINTHIA PEREZ SOSA	ING. JULIA ZUÑIGA PEREZ

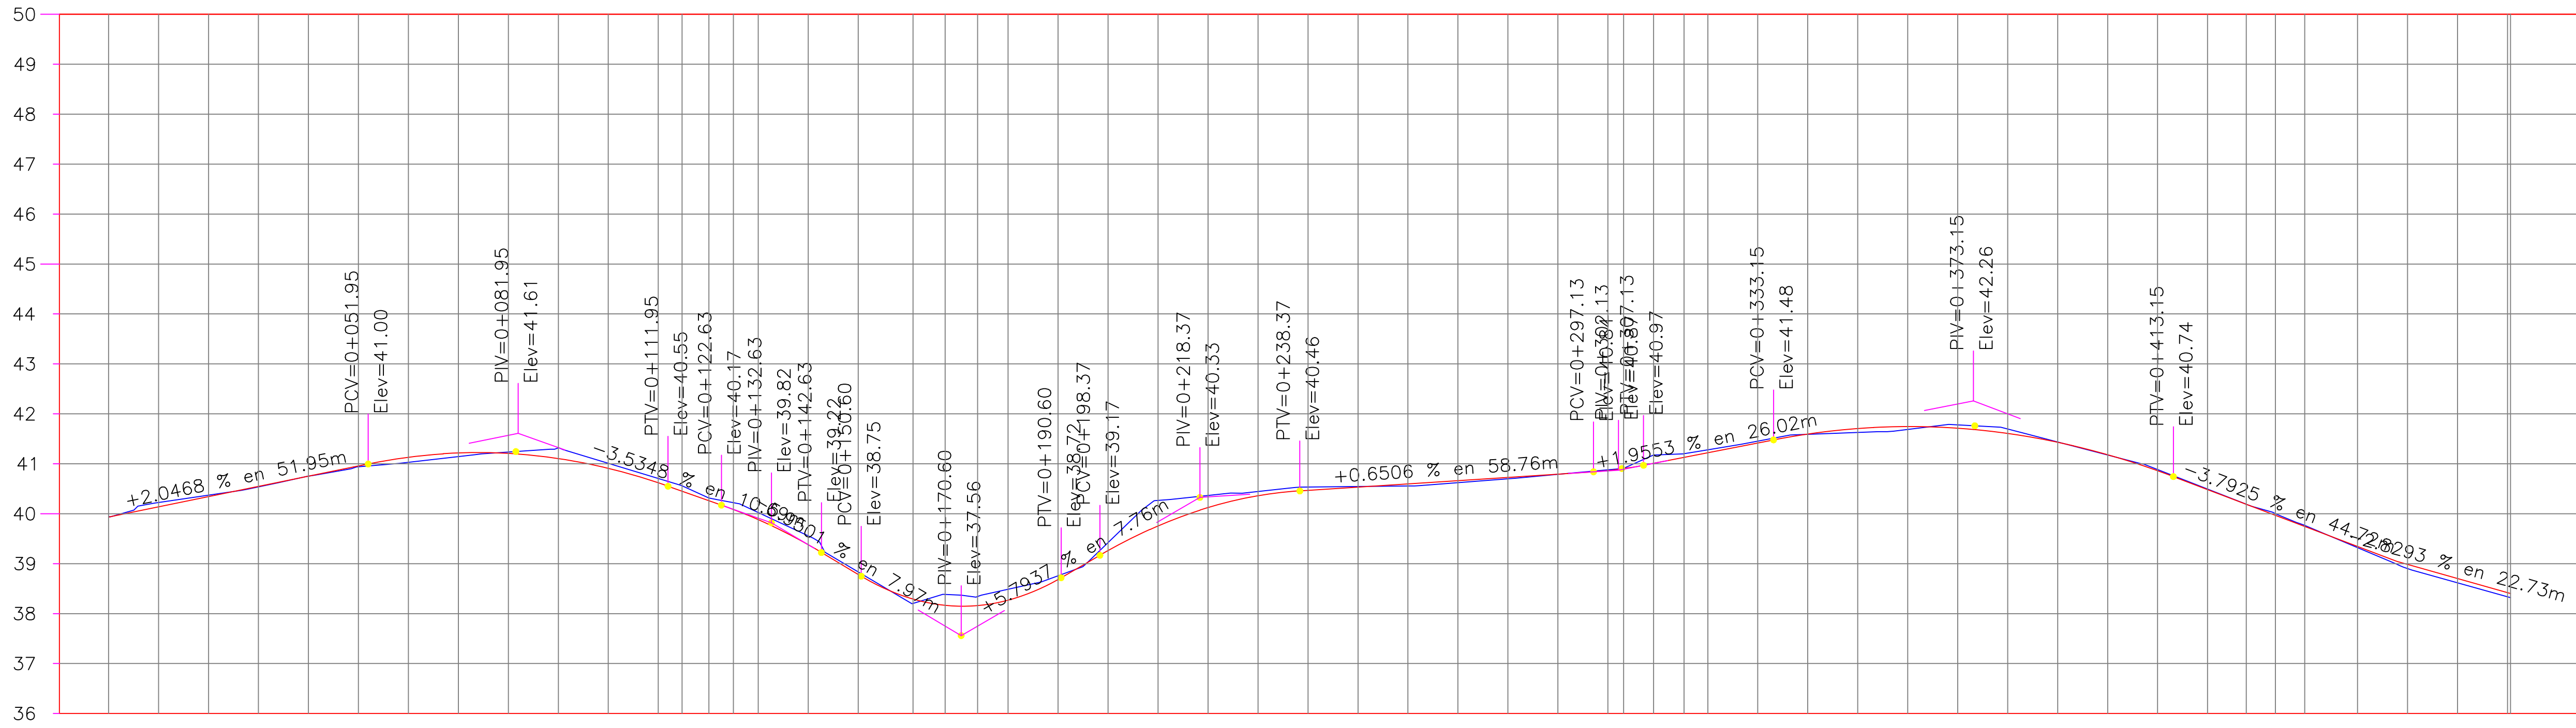

ELEVACION	ESPESOR		VOLUMEN		ORDENADAS DE LA CURVA MASA	FACTOR DE COMPACTACION	FACTOR DE ABUNDAMIENTO	TIPO DE MATERIAL
	SUBRASANTE	CORTE	TERRAPLEN	CORTE				
0+000.00	39.93	0.00		0.00	10,000			
0+010.00	40.14	0.09		36.55	10,034			
0+020.00	40.34	0.03		42.10	10,076			
0+030.00	40.55	0.00	0.01	37.58	10,113			
0+040.00	40.75	0.00		34.92	10,146			
0+050.00	40.96		0.01	31.61	10,174			
0+060.00	41.13		0.10	29.10	10,199			
0+070.00	41.21		0.07	31.60	10,230			
0+080.00	41.20	0.03		38.65	10,269			
0+090.00	41.10	0.22		45.35	10,314			
0+100.00	40.91	0.11		41.16	10,355			
0+110.00	40.62	0.09		36.99	10,390			
0+114.76	40.45	0.11		20.89	10,409			
0+120.10	40.26	0.05		24.78	10,432			
0+125.01	40.22	0.14		22.88	10,453			
0+130.00	39.88	0.14		26.14	10,477			
0+140.00	39.38	0.18		64.06	10,541			
0+150.00	38.79	0.05		65.35	10,606			
0+160.96	38.29		0.09	53.19	10,659			
0+167.41	38.16	0.22		29.76	10,689			
0+173.87	38.16	0.18		36.39	10,725			
0+180.00	38.27	0.22		36.86	10,762			
0+190.00	38.68	0.07		55.54	10,818			
0+200.00	39.26	0.16		60.03	10,878			
0+210.00	39.75	0.51		83.87	10,962			
0+220.00	40.12	0.25		80.05	11,042			
0+230.00	40.36	0.09		50.06	11,091			
0+240.00	40.47	0.07		34.60	11,124			
0+250.00	40.53	0.01		30.74	11,151			
0+260.00	40.60		0.04	27.14	11,172			
0+270.00	40.66		0.04	23.05	11,188			
0+280.00	40.73		0.03	21.02	11,199			
0+290.00	40.79		0.00	22.22	11,211			
0+300.00	40.86	0.02		28.15	11,234			
0+303.15	40.90	0.01		11.02	11,243			
0+309.13	41.01	0.16		22.19	11,263			
0+315.24	41.13	0.07		23.62	11,285			
0+320.00	41.22	0.06		18.89	11,304			
0+330.00	41.42	0.04		38.41	11,341			
0+340.00	41.59		0.00	34.68	11,374			
0+350.00	41.71		0.08	28.43	11,401			
0+360.00	41.74		0.06	26.05	11,426			
0+370.00	41.71	0.07		32.69	11,458			
0+380.00	41.61	0.09		42.99	11,501			
0+390.00	41.43	0.01		43.65	11,544			
0+400.00	41.18		0.00	40.63	11,585			
0+410.00	40.86	0.02		43.54	11,629			
0+420.00	40.48	0.01		43.18	11,672			
0+427.74	40.19	0.00		31.53	11,703			
0+433.57	39.97	0.03		22.15	11,725			
0+439.43	39.75	0.02		20.81	11,745			
0+450.00	39.35		0.02	35.17	11,781			
0+460.00	38.99		0.08	29.47	11,809			
0+470.00	38.70		0.09	26.68	11,833			
0+480.00	38.40		0.08	23.83	11,856			
0+480.00	38.40		0.00	0.00	11,856			

CALLE NICANOR LOPEZ  
ESCALA HORIZONTAL 1 : 1000  
ESCALA VERTICAL 1 : 100