




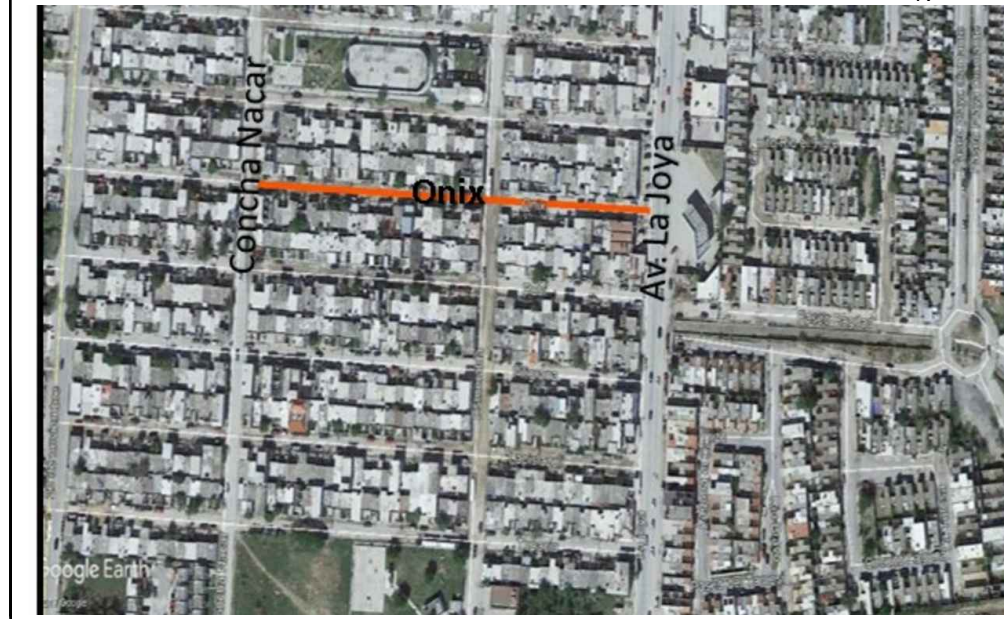

UBICACIÓN



SIMBOLOGIA

	TERRENO NATURAL
	RASANTE DE PROYECTO
	CONCRETO HIDRAULICO 15 CM
	BASE HIDRAULICA 25 CM

R. AYUNTAMIENTO DE REYNOSA, TAM.
SECRETARÍA DE OBRAS PÚBLICAS, DESARROLLO URBANO Y MEDIO AMBIENTE

OBRA: PAVIMENTACION HIDRAULICA DE LA CALLE ONIX	PLANO: SEC-002	FECHA: SEP / 2017
PLANO: SECCIONES DE PROYECTO	ESC: S/E	UBICACION: ENTRE CALLES, ENTRE CALLES CONCHA NACAR Y AV. LA JOYA FRACC. LA JOYA CIUDAD: REYNOSA, TAMAULIPAS



SECRETARIO DE OBRAS PÚBLICAS,
DESARROLLO URBANO Y MEDIO AMBIENTE

ARQ. EDUARDO LÓPEZ ARIAS
SUB SECRETARIO DE OBRAS PÚBLICAS, Y CONSTRUCCIÓN

ING. LEÓPOLDO RODRIGUEZ SARMIENTO

DIRECCION DE PROYECTOS:

ING. ERICK MOJICA CASTRO JEFE DE INFRAESTRUCTURA Y VIALIDAD	PROYECTÓ
ING. CINTHIA PEREZ SOSA	ING. JULIA ZUÑIGA PEREZ

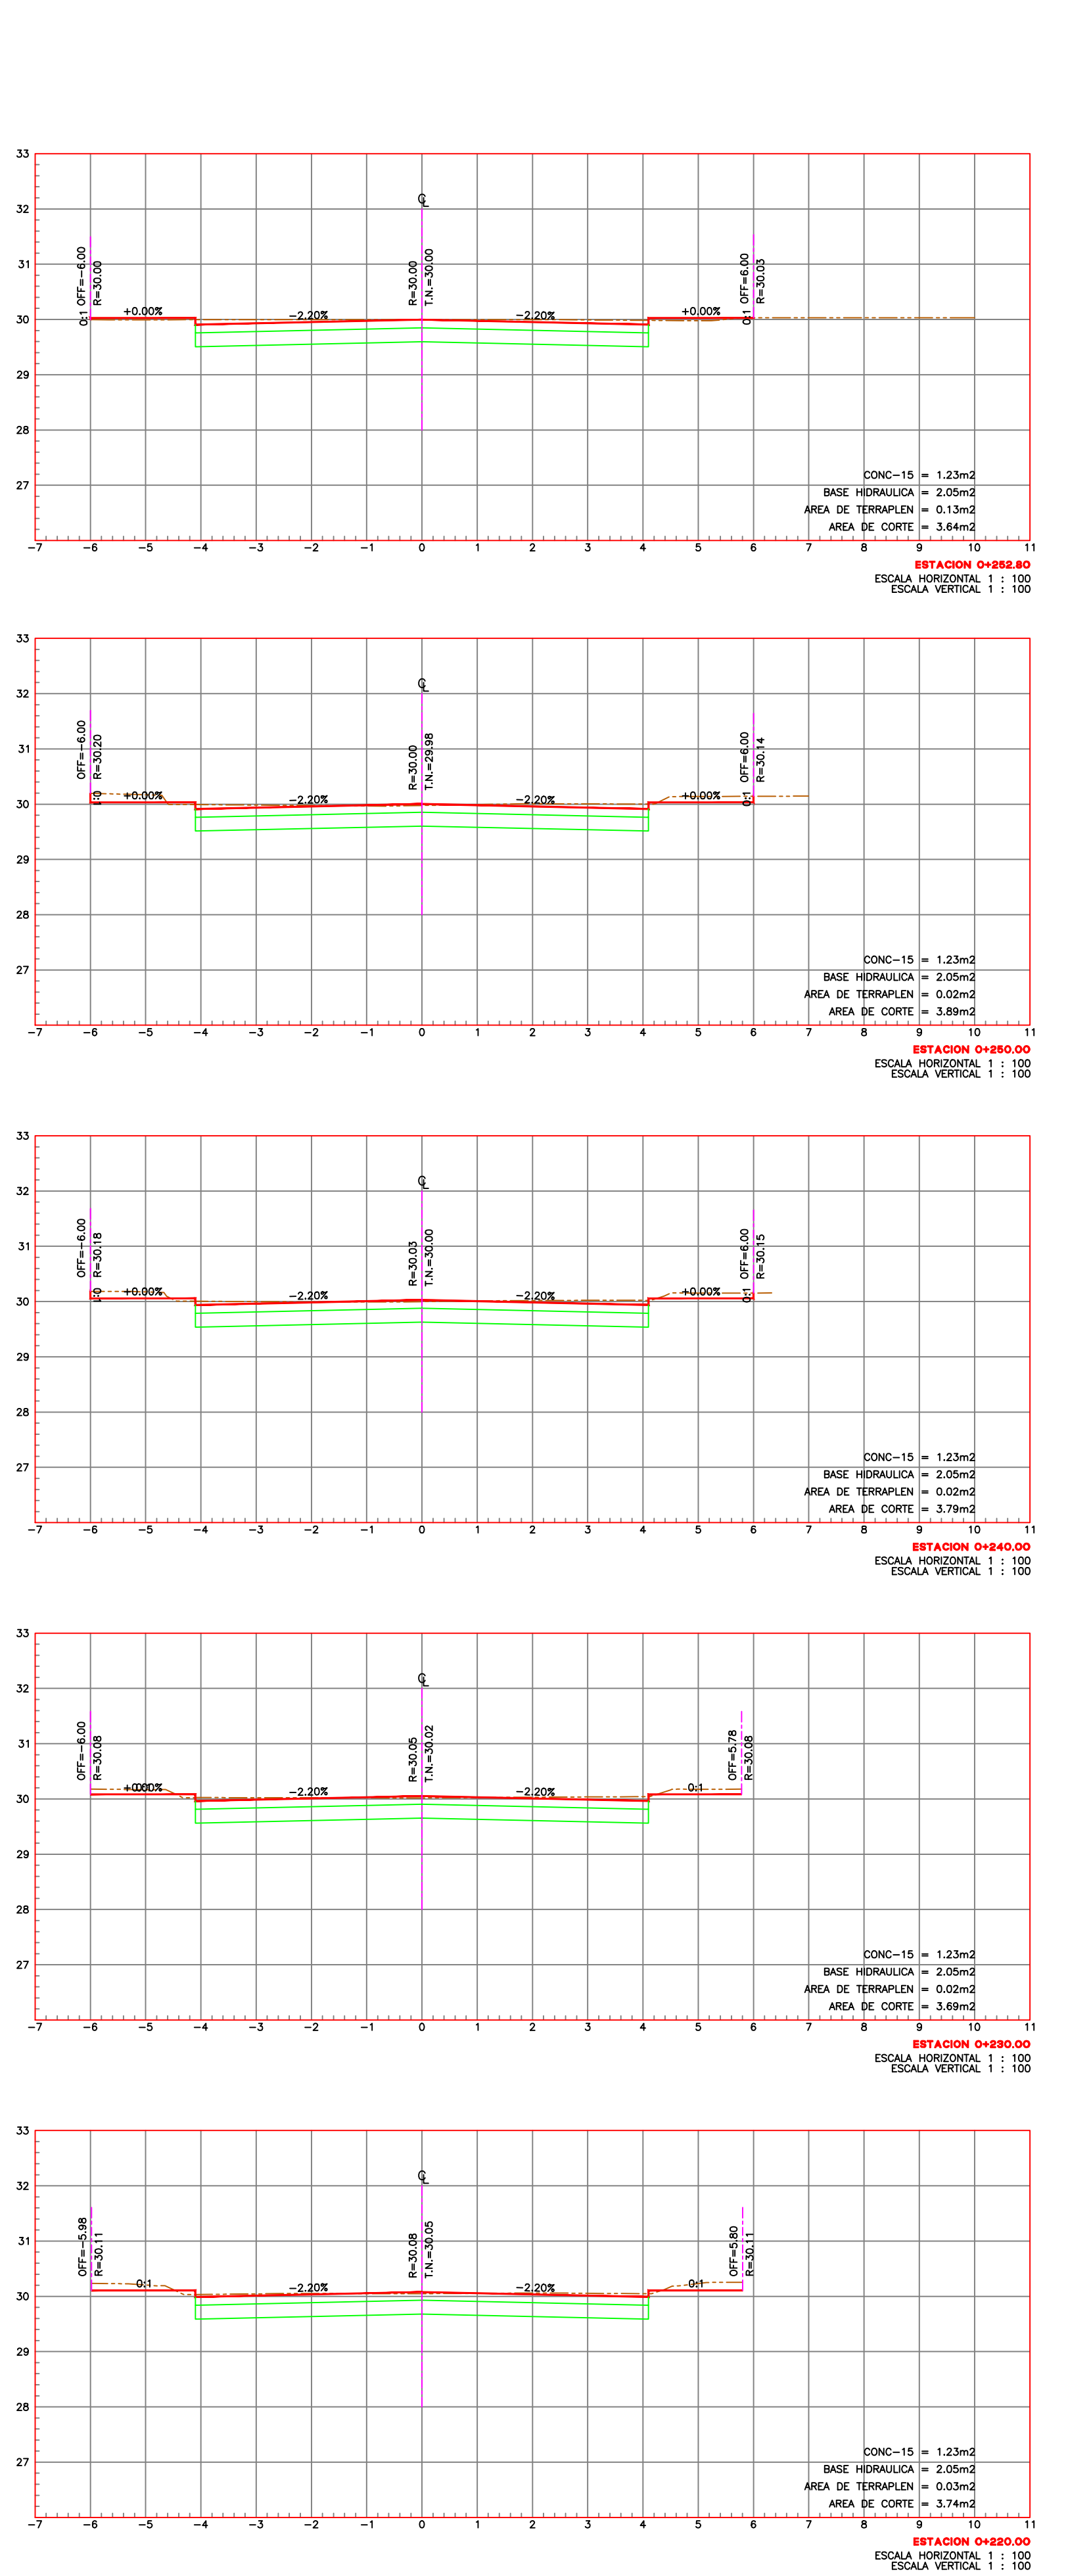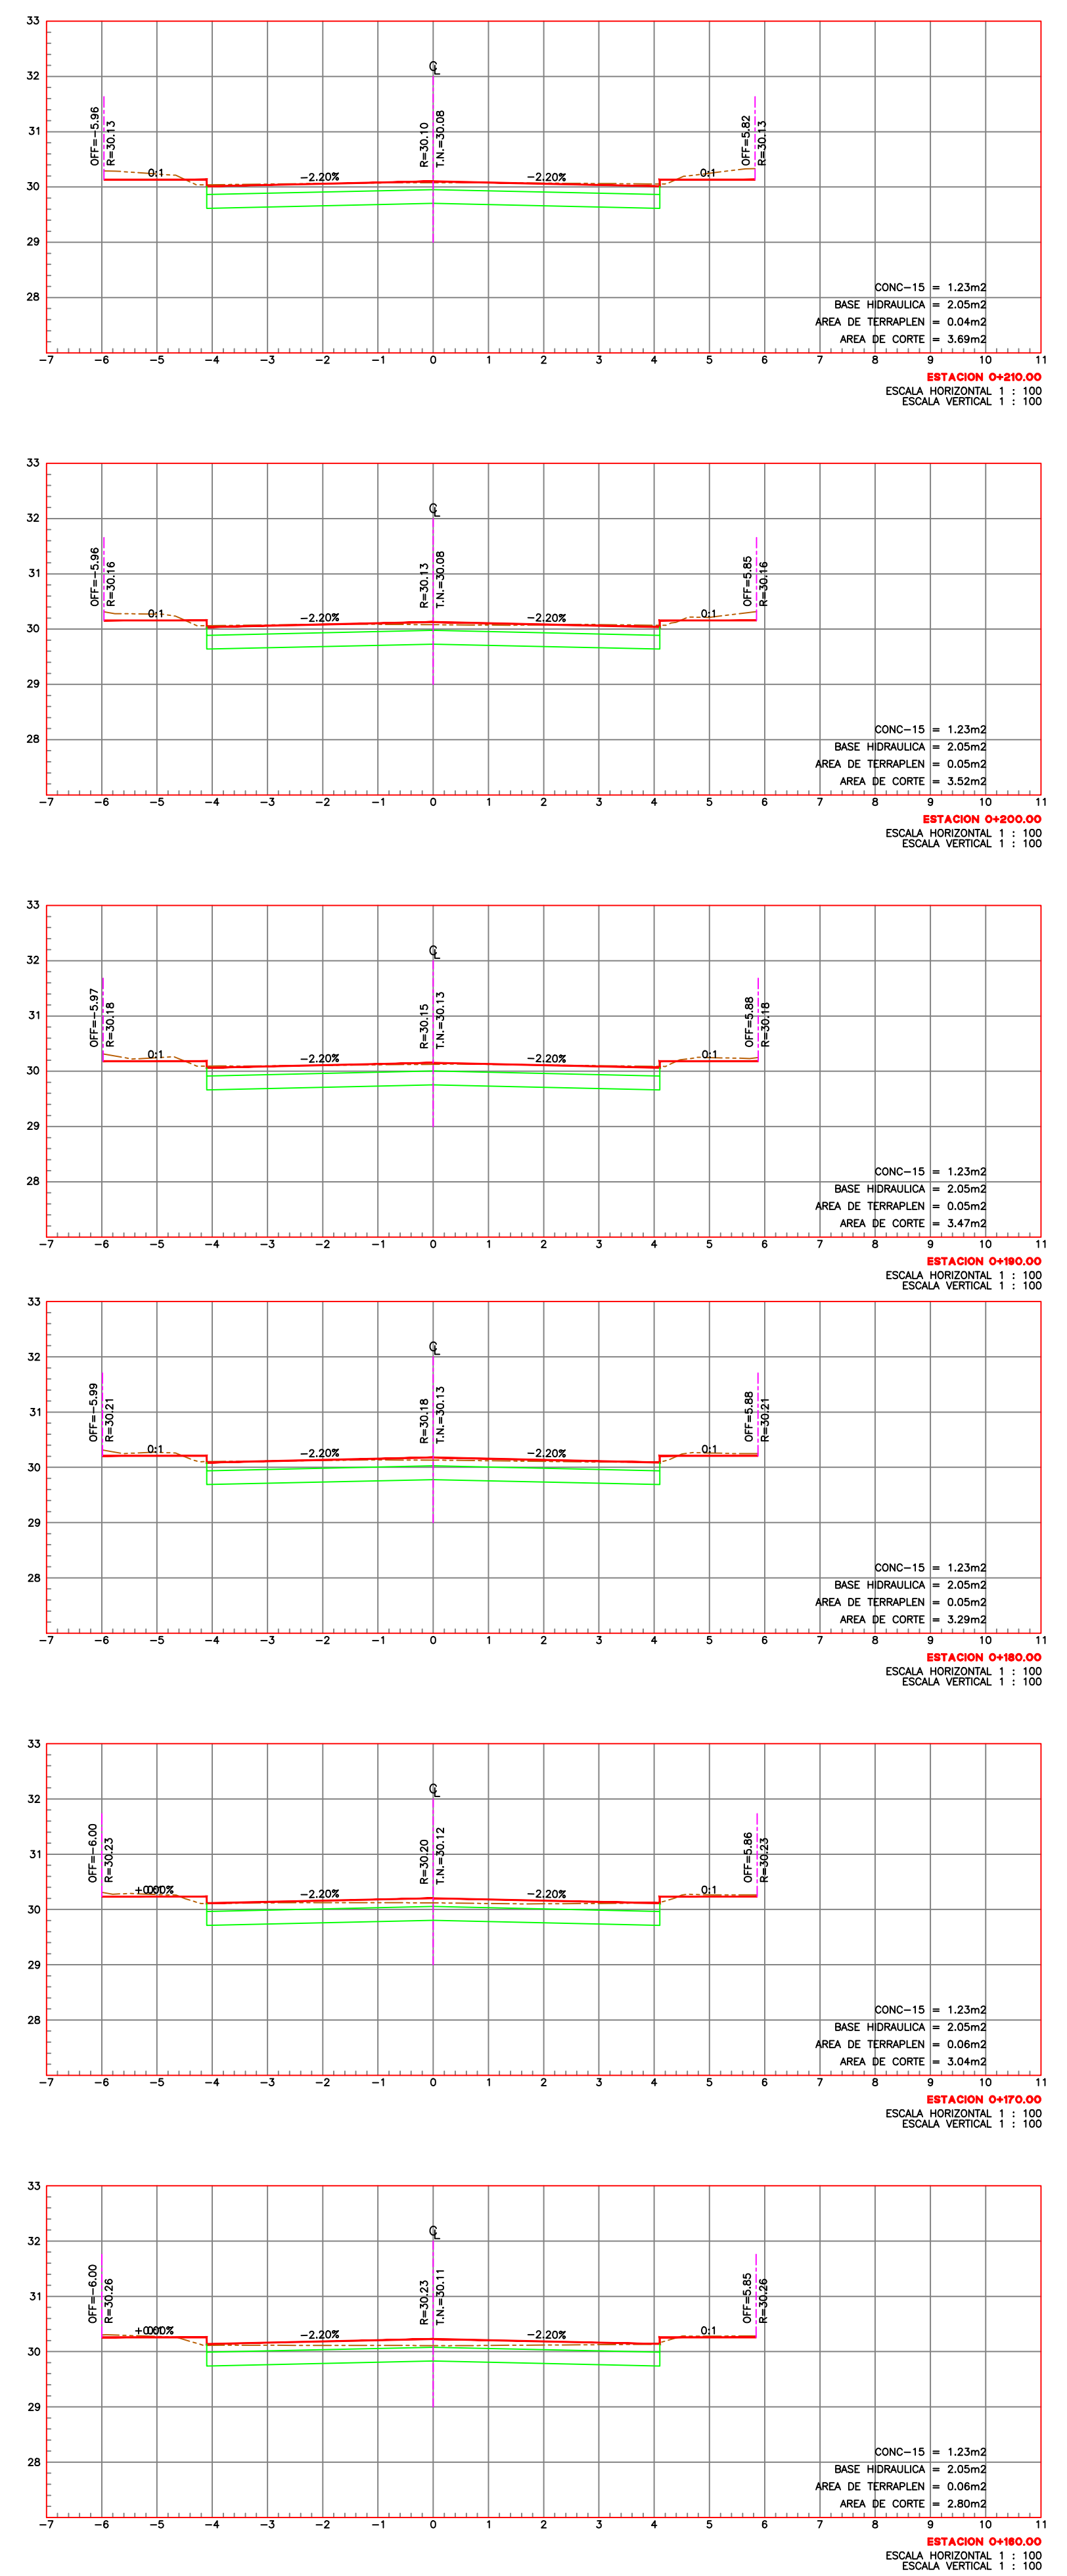

SECCIONES DE PROYECTO ESC. S/N