
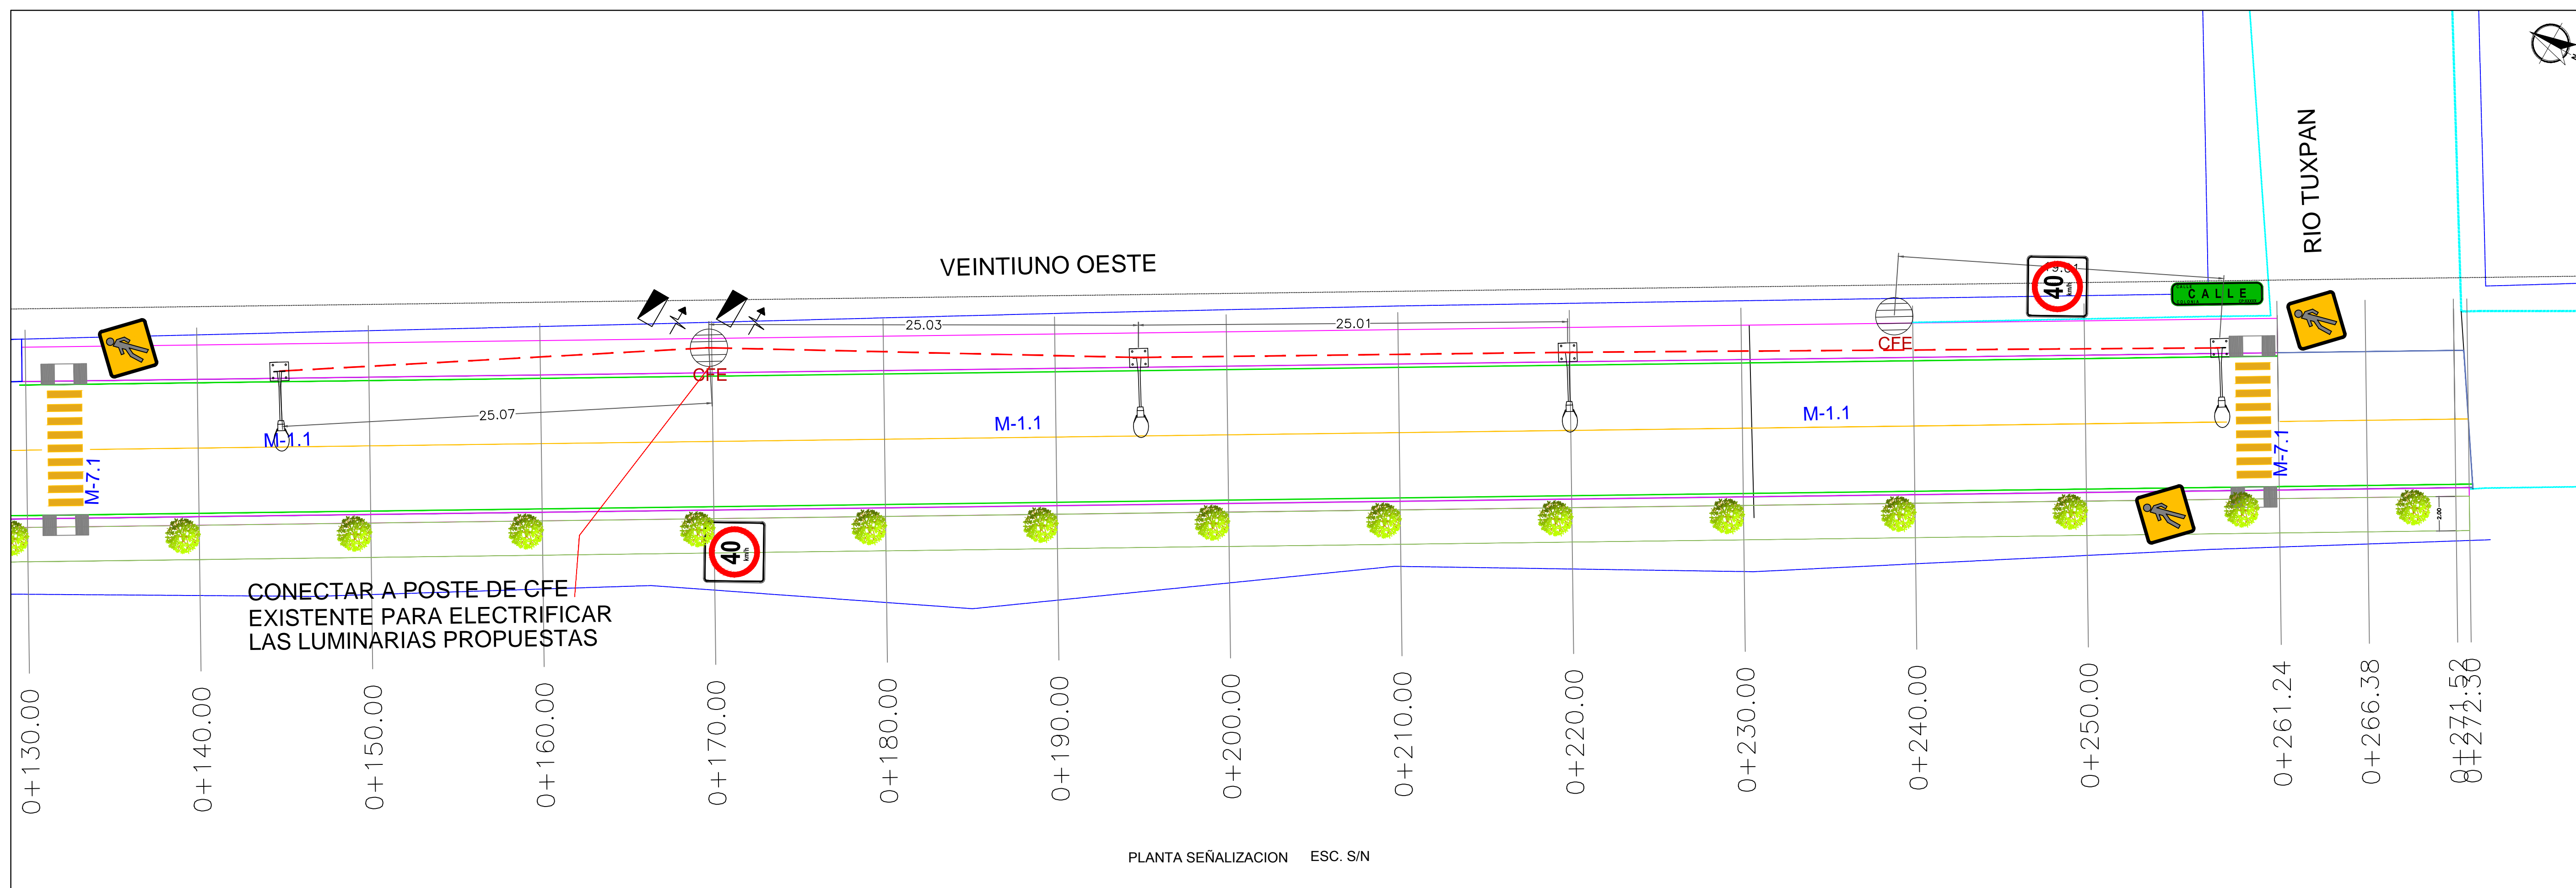


UBICACIÓN

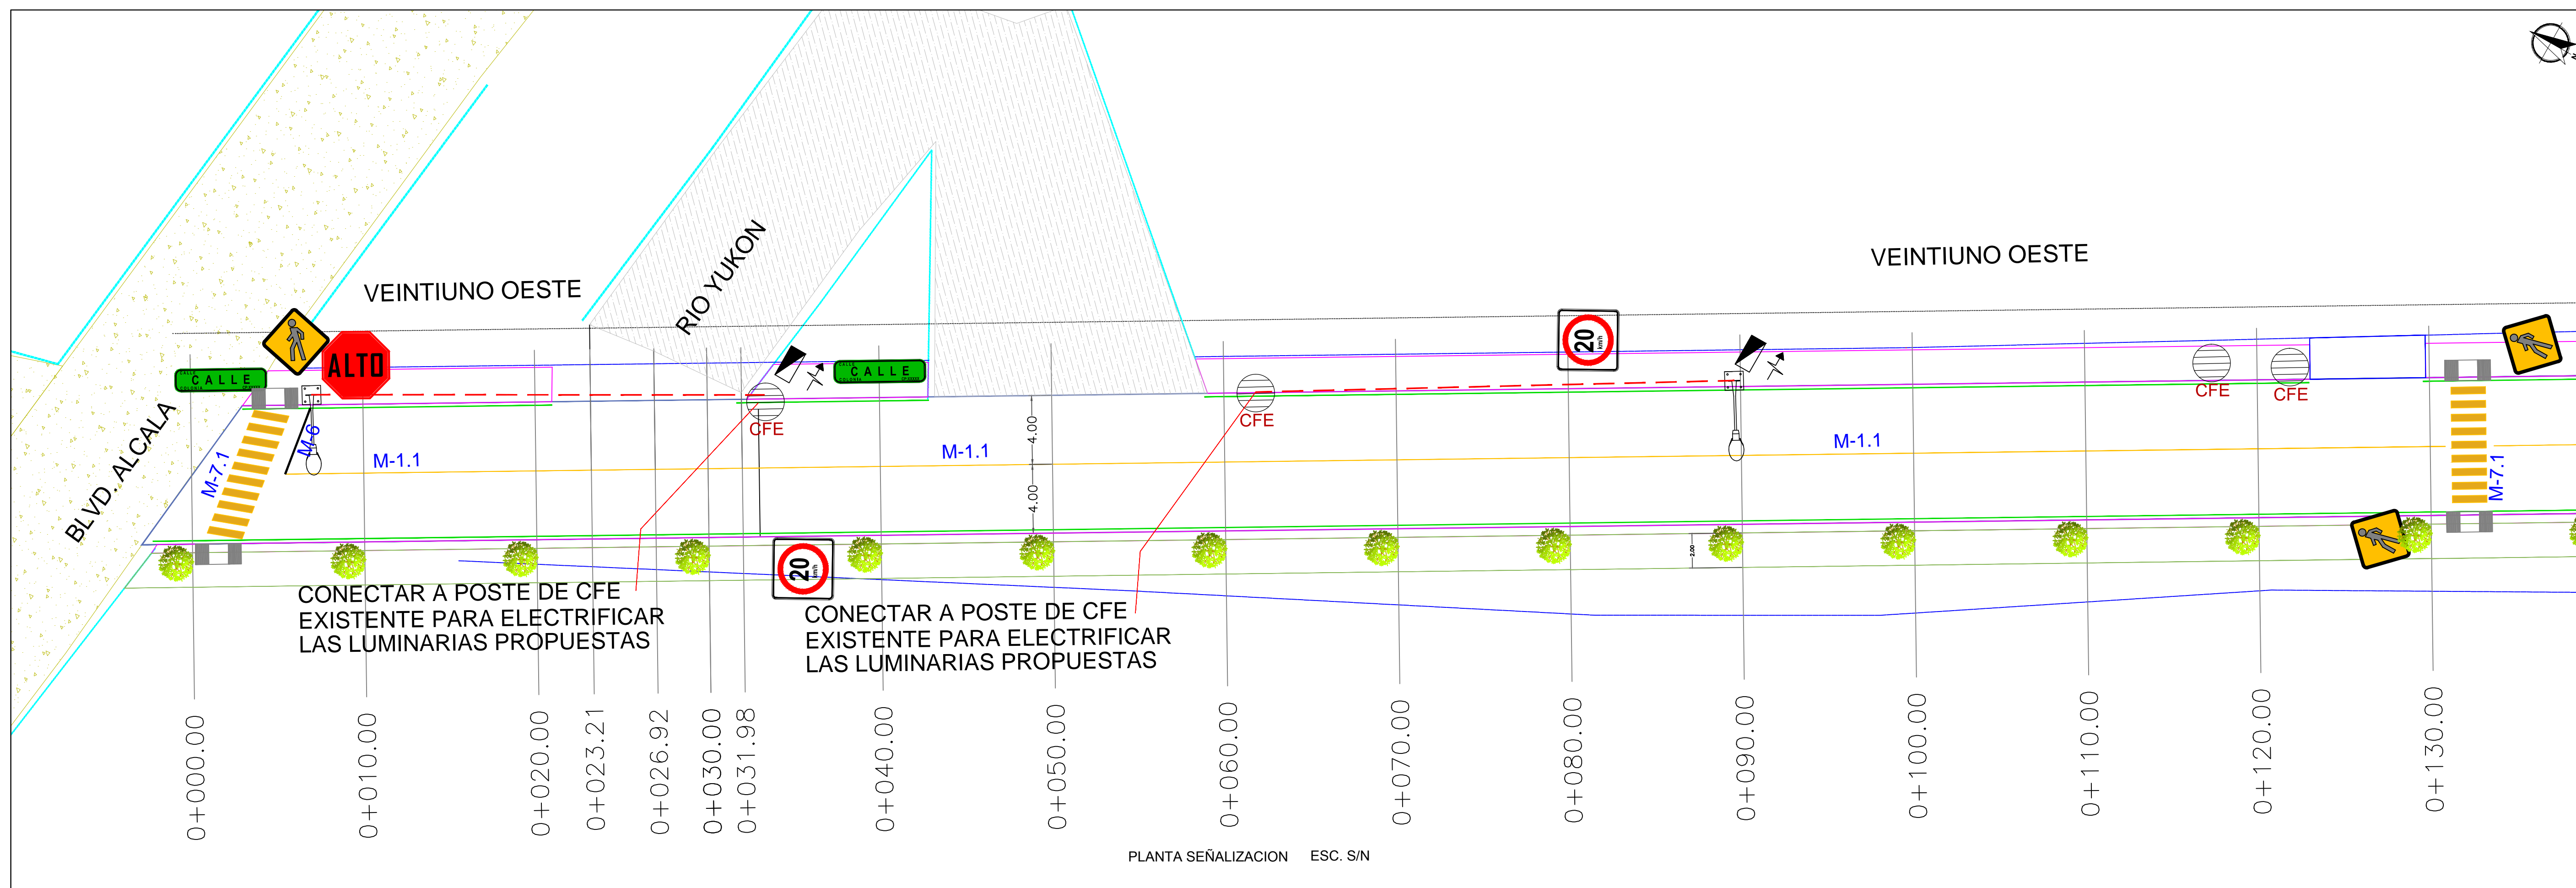

SIMBOLOGIA SEÑALIZACION		SIMBOLOGIA	
	NOMENCLATURA DE CALLE SII-6		RAYA DE ALTO M-6
	SEÑAL DE ALTO SR-6		RAYA PARA CRUCE DE PEATONES M-7.1
	LIMITE DE VELOCIDAD SR-9		RAYA SEPARADORA DE SENTIDOS DE CIRCULACION M-1.1
	CRUCE DE PEATON SR-52	SIMBOLOGIA LUMINARIA	
	REPONER LUMINARIA CFE		LUMINARIA PROPUESTA
	ARBOL PROPUESTO		CANALIZACION SUBTERRANEA
			REGISTRO ELECTRICO
			ACOMETIDA ELECTRICA

R. AYUNTAMIENTO DE REYNOSA, TAM.
SECRETARIA DE OBRAS PÚBLICAS, DESARROLLO URBANO Y MEDIO AMBIENTE

OBRA: PAVIMENTACION HIDRAULICA DE LA CALLE VEINTIUNO OESTE

PLANO: SEÑALIZACION

FECHA: SEPTIEMBRE 2017

SEÑ-001

UBICACION: ENTRE BLVD. ALCALA Y CALLE RIO TUXPAN
COLONIA: FRACC. BALCONES DE ALCALA
CIUDAD: REYNOSA

SECRETARIO DE OBRAS PÚBLICAS, DESARROLLO URBANO Y MEDIO AMBIENTE

ARQ. EDUARDO LÓPEZ ARIAS
SUB SECRETARIO DE OBRAS PÚBLICAS, Y CONSTRUCCIÓN

ING. LEOPOLDO RODRIGUEZ SARMIENTO

DIRECCION DE PROYECTOS:

ING. ERICK MOJICA CASTRO

JEFE DE INFRAESTRUCTURA Y VIALIDAD

PROYECTO

ING. CINTHIA PEREZ SOSA

ING. CINTHIA PEREZ SOSA