

SIMBOLOGIA	
	TERRENO NATURAL
	RASANTE DE PROYECTO



R. AYUNTAMIENTO DE REYNOSA, TAM.  
SECRETARÍA DE OBRAS PÚBLICAS, DESARROLLO URBANO Y MEDIO AMBIENTE

OBRA: PAVIMENTACIÓN HIDRAULICA DE LA CALLE GENERAL RODRIGUEZ  
PLANO: PER-002  
FECHA: AGOSTO 2017

PLANO: PERFIL DE PROYECTO  
ESC: S/E  
UBICACION: ENTRE CARRETERA RIO BRAVO A CALLE PICO DEL POTOSI COLONIA: ALMAGUER CIUDAD: REYNOSA

SECRETARIO DE OBRAS PÚBLICAS, DESARROLLO URBANO Y MEDIO AMBIENTE

ARQ. EDUARDO LÓPEZ ARIAS  
SUB SECRETARIO DE OBRAS PÚBLICAS, Y CONSTRUCCIÓN



ING. LEOPOLDO RODRIGUEZ SARMIENTO

DIRECCION DE PROYECTOS:

ING. ERICK MOJICA CASTRO

JEFE DE INFRAESTRUCTURA Y VIALIDAD  
PROYECTÓ

ING. CINTHIA PEREZ SOSA  
ING. CINTHIA PEREZ SOSA

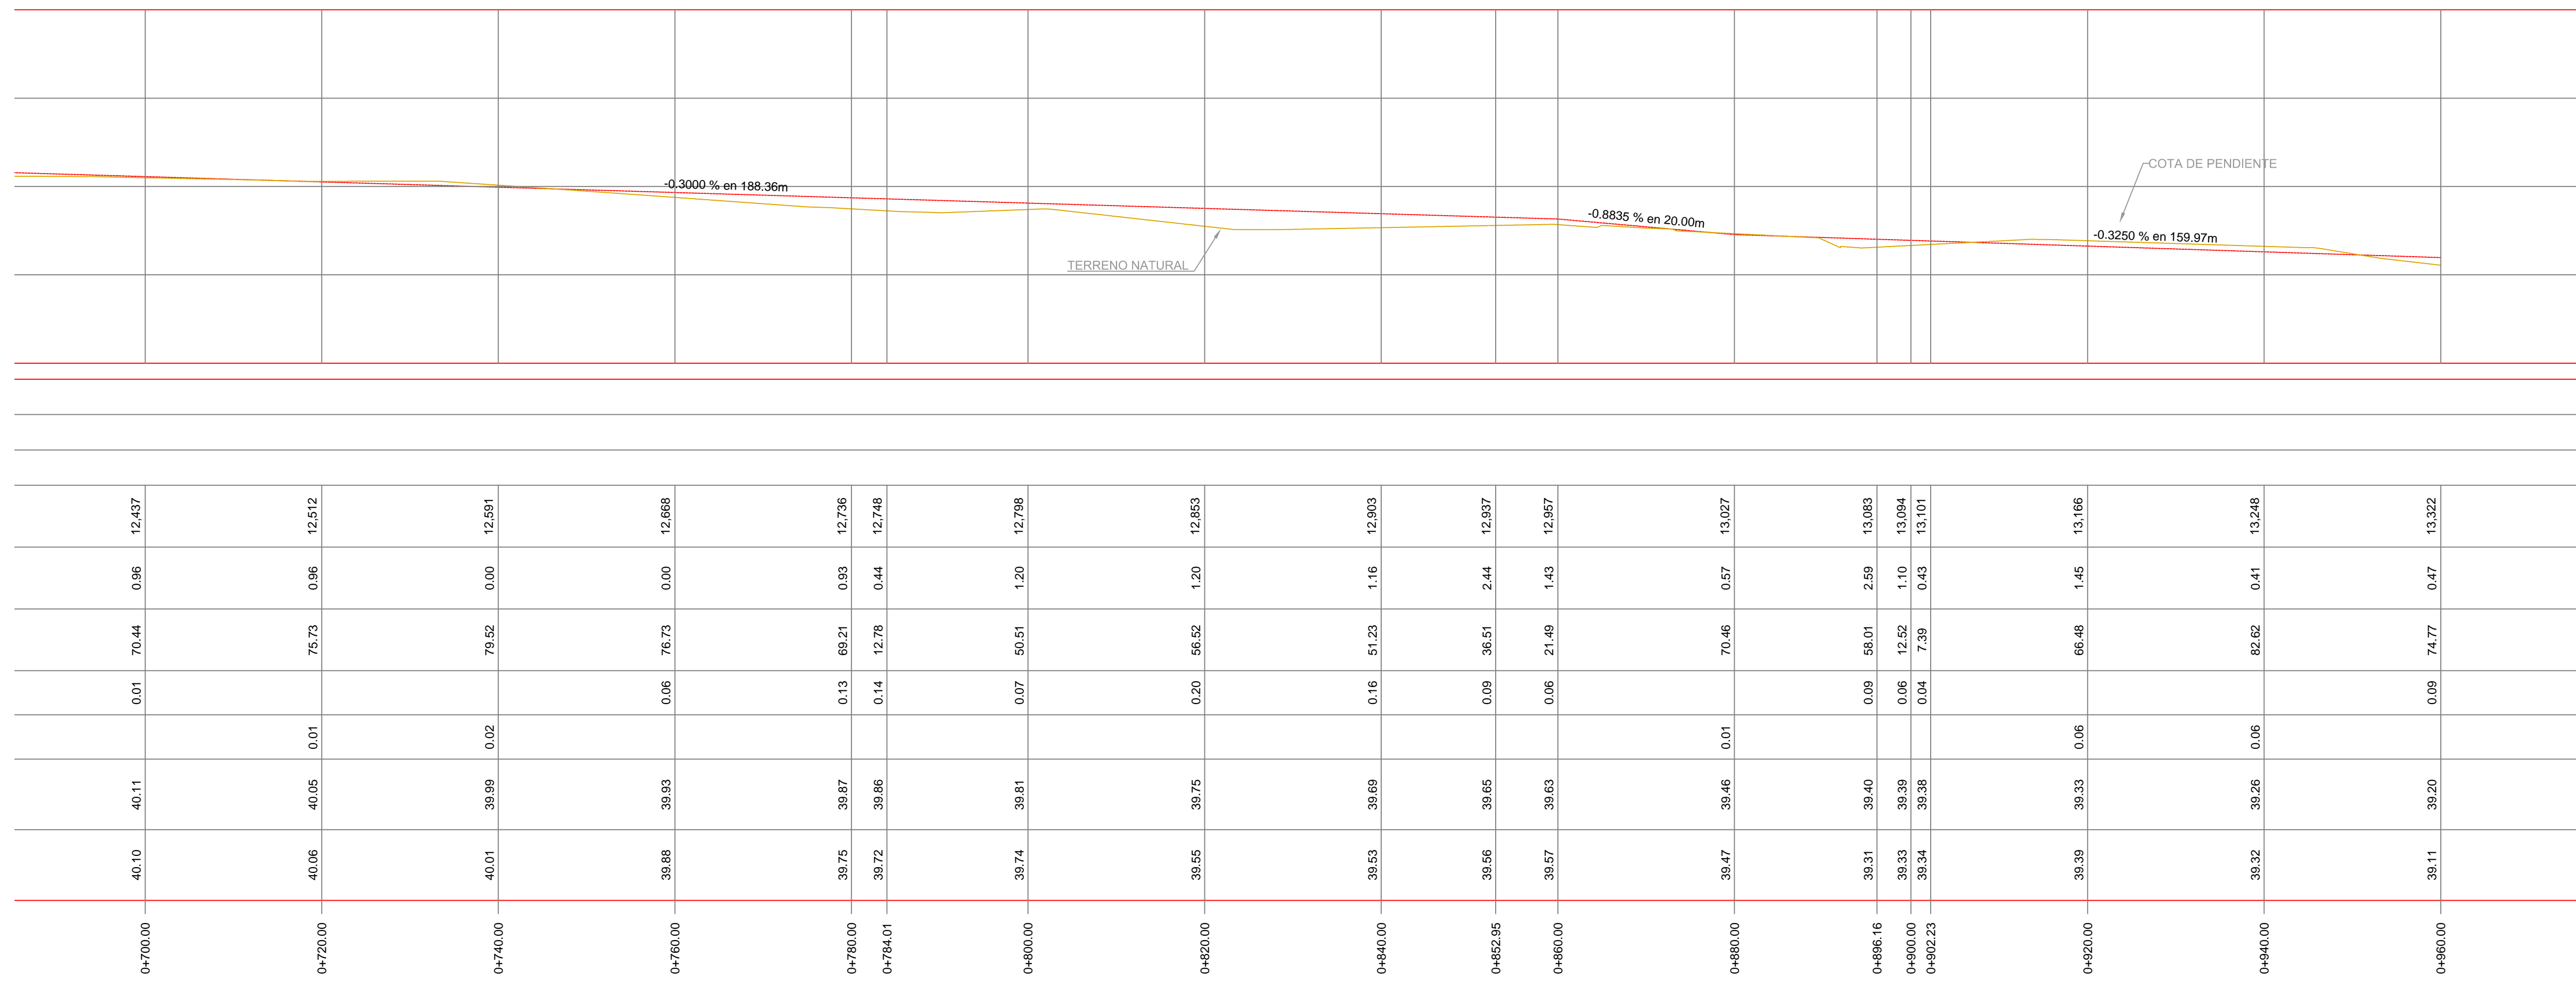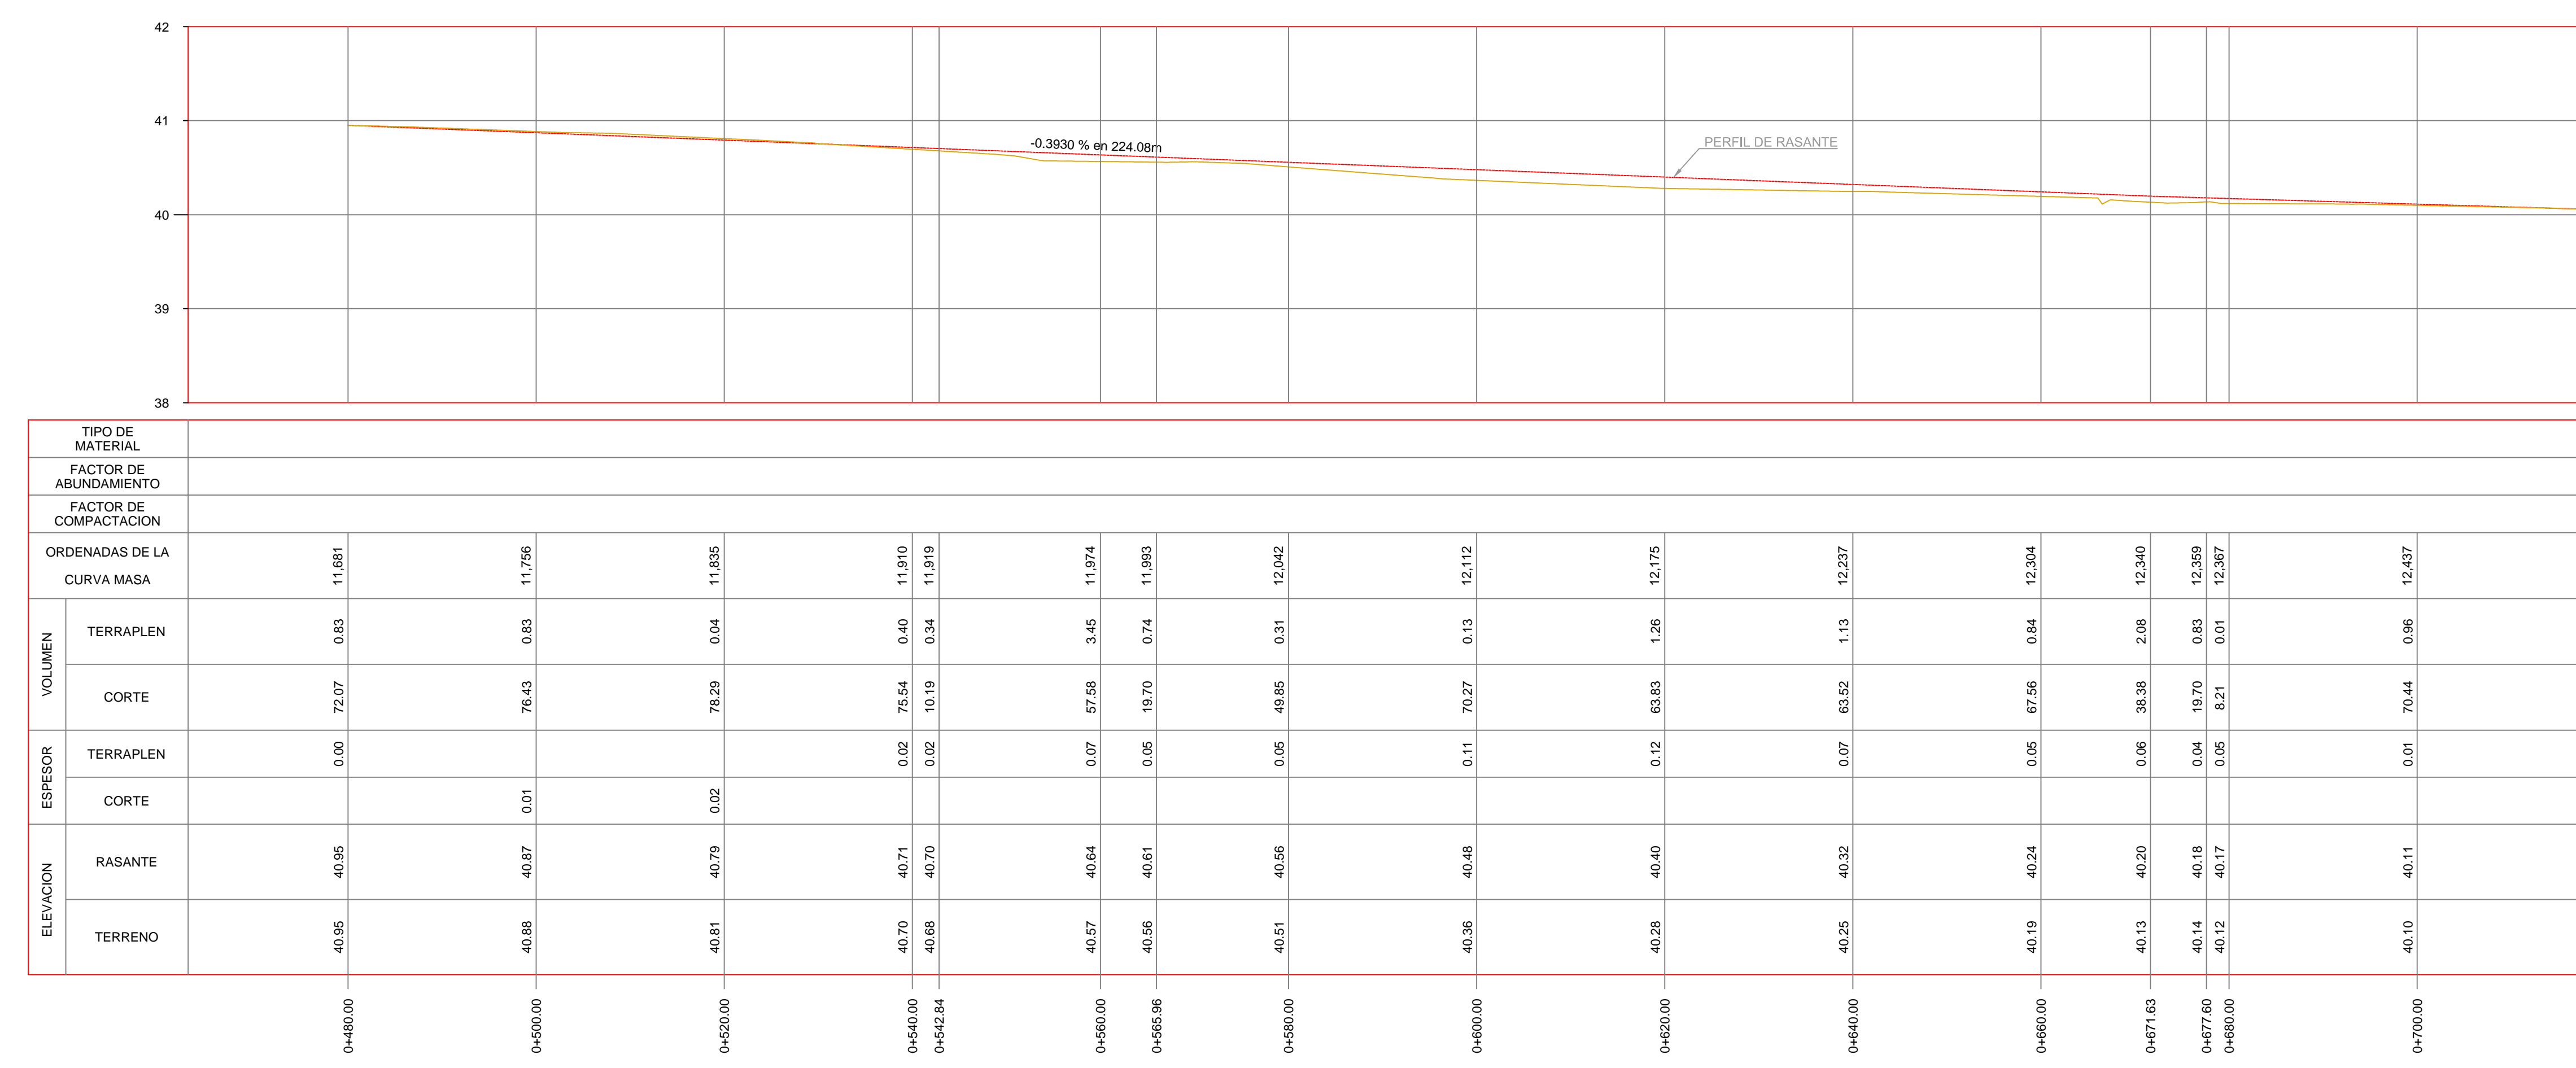

PERFIL CALLE GENERAL RODRIGUEZ TRAMO 2  
ESCALA HORIZONTAL 1 : 500  
ESCALA VERTICAL 1 : 50

PERFIL DE PROYECTO ESC. S/N