

UBICACIÓN



SIMBOLOGIA

M-6	RAYA DE ALTO	SR-8	NOMENCLATURA DE CALLE
M-7.1	RAYA PARA CRUCE DE PEATONES	SR-6	SEÑAL DE ALTO
M-1.3	RAYA SEPARADORA DE SENTIDOS DE CIRCULACION	SR-9	LIMITE DE VELOCIDAD
M-2.3	RAYA SEPARADORA DE CARRILES DISCONTINUA SENCILLA	SR-22	LIMITE DE VELOCIDAD
M-3.3	RAYA EN LA ORILLA DERECHA DEL ARROYO VIAL	SR-12	CRUCE DE PEATON
		CFE	LUMINARIA EXISTENTE

SIMBOLOGIA SEÑALIZACION

SR-8	NOMENCLATURA DE CALLE
SR-6	SEÑAL DE ALTO
SR-9	LIMITE DE VELOCIDAD
SR-22	LIMITE DE VELOCIDAD
SR-12	CRUCE DE PEATON
CFE	LUMINARIA EXISTENTE

SIMBOLOGIA LUMINARIA

☉	LUMINARIA PROPUESTA
—	CANALIZACION SUBTERRANEA
⚡	REGISTRO ELECTRICO
⚡	ACOMETIDA ELECTRICA



R. AYUNTAMIENTO DE REYNOSA, TAM.
SECRETARIA DE OBRAS PÚBLICAS, DESARROLLO URBANO Y MEDIO AMBIENTE

OBRA: REHABILITACION DE PAVIMENTO HIDRAULICO DE LA CALLE AV. COLORINES	PLANO: SEÑ-001	FECHA: OCTUBRE 2017
PLANO: SEÑALIZACION	ESC: S/E	UBICACION: ENTRE CALLE DE LOS PINOS Y AV. VISTA HERMOSA COLONIA: FRACC. VILLA FLORIDA CIUDAD: REYNOSA, TAMAULIPAS

SECRETARIO DE OBRAS PÚBLICAS, DESARROLLO URBANO Y MEDIO AMBIENTE

ARQ. EDUARDO LÓPEZ ARIAS
SUB SECRETARIO DE OBRAS PÚBLICAS, Y CONSTRUCCIÓN

ING. LEOPOLDO RODRIGUEZ SARMIENTO

DIRECCION DE PROYECTOS:


ING. ERICK MOJICA CASTRO

JEFE DE INFRAESTRUCTURA Y VIALIDAD


PROYECTÓ

ING. CINTHIA PEREZ SOSA

ARQ. JORGE CERVANTES

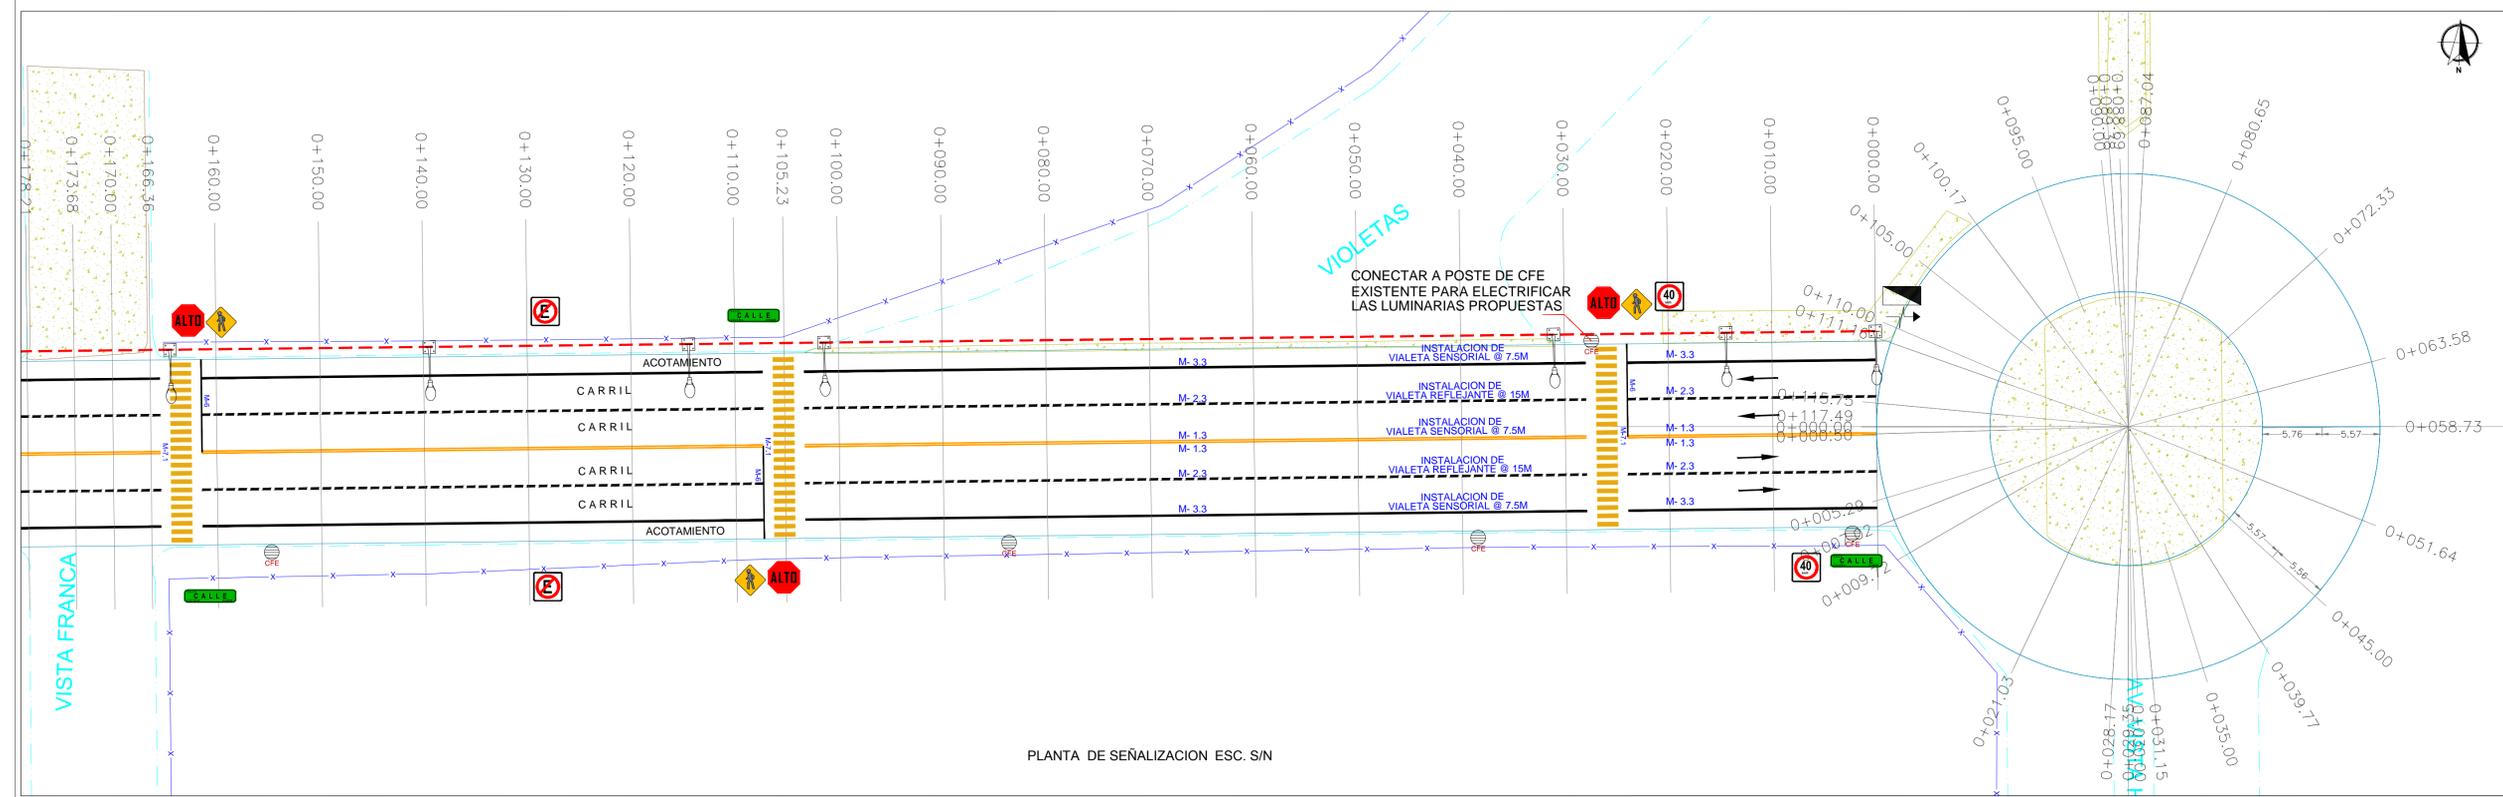

PLANTA DE SEÑALIZACION ESC. S/N

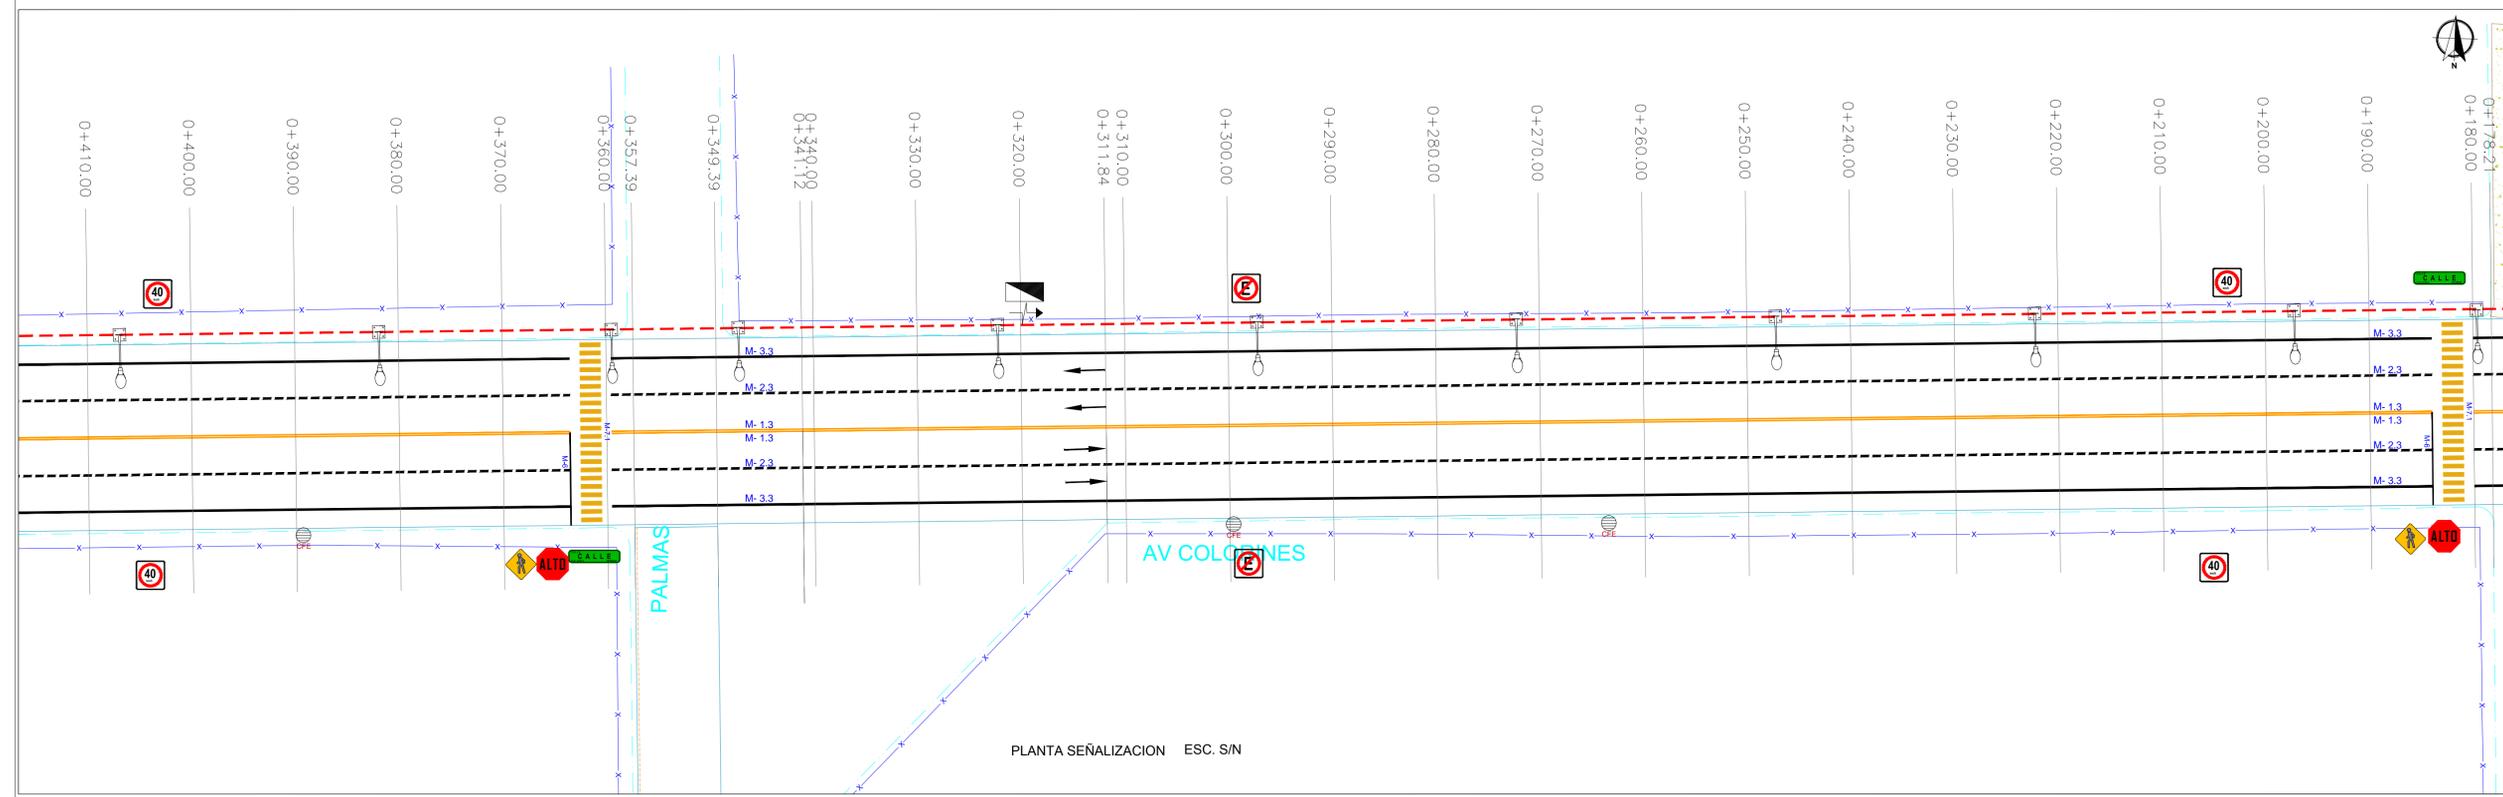

PLANTA SEÑALIZACION ESC. S/N