

UBICACIÓN



SIMBOLOGIA

	PROYECTO PAVIMENTACION HIDRAULICA
	PAVIMENTO EXISTENTE CONCRETO
	PAVIMENTO EXISTENTE ASFALTO
	PROYECTO PAVIMENTACION HIDRAULICA
	TERRACERIA
	PARAMENTO
	CORDON EXISTENTE
	ANDADOR PROPUUESTO
	CORDON PROPUUESTO
	BANCO DE NIVEL
	POSTE DE C.F.E.
	POSTE DE TELEFONO
	POZO DE VISITA
	ESTANCAO DE AGUA
	ESCURRIMIENTO NATURAL

**R. AYUNTAMIENTO DE REYNOSA, TAM.
SECRETARÍA DE OBRAS PÚBLICAS, DESARROLLO URBANO Y MEDIO AMBIENTE**

OBRA: PAVIMENTACION HIDRAULICA DE LA CALLE **AV. LAS TORRES** PLANO: **TOP-002** FECHA: **OCTUBRE 2017**

PLANO: TOPOGRAFICO ESC: S/E UBICACION: ENTRE CALLES MARGARITA MAZA DE JUAREZ Y RIO PURIFICACION COLONIA: BENITO JUAREZ CIUDAD: REYNOSA, TAMAULIPAS


SECRETARIO DE OBRAS PÚBLICAS, DESARROLLO URBANO Y MEDIO AMBIENTE

ARQ. EDUARDO LÓPEZ ARIAS
SUB SECRETARIO DE OBRAS PÚBLICAS, Y CONSTRUCCION


ING. LEOPOLDO RODRIGUEZ SARMIENTO

DIRECCION DE PROYECTOS:
ING. ERICK MOJICA CASTRO

JEFE DE INFRAESTRUCTURA Y VIALIDAD PROYECTO
ING. CINTHIA PEREZ SOSA ING. JULIA ZUÑIGA PEREZ

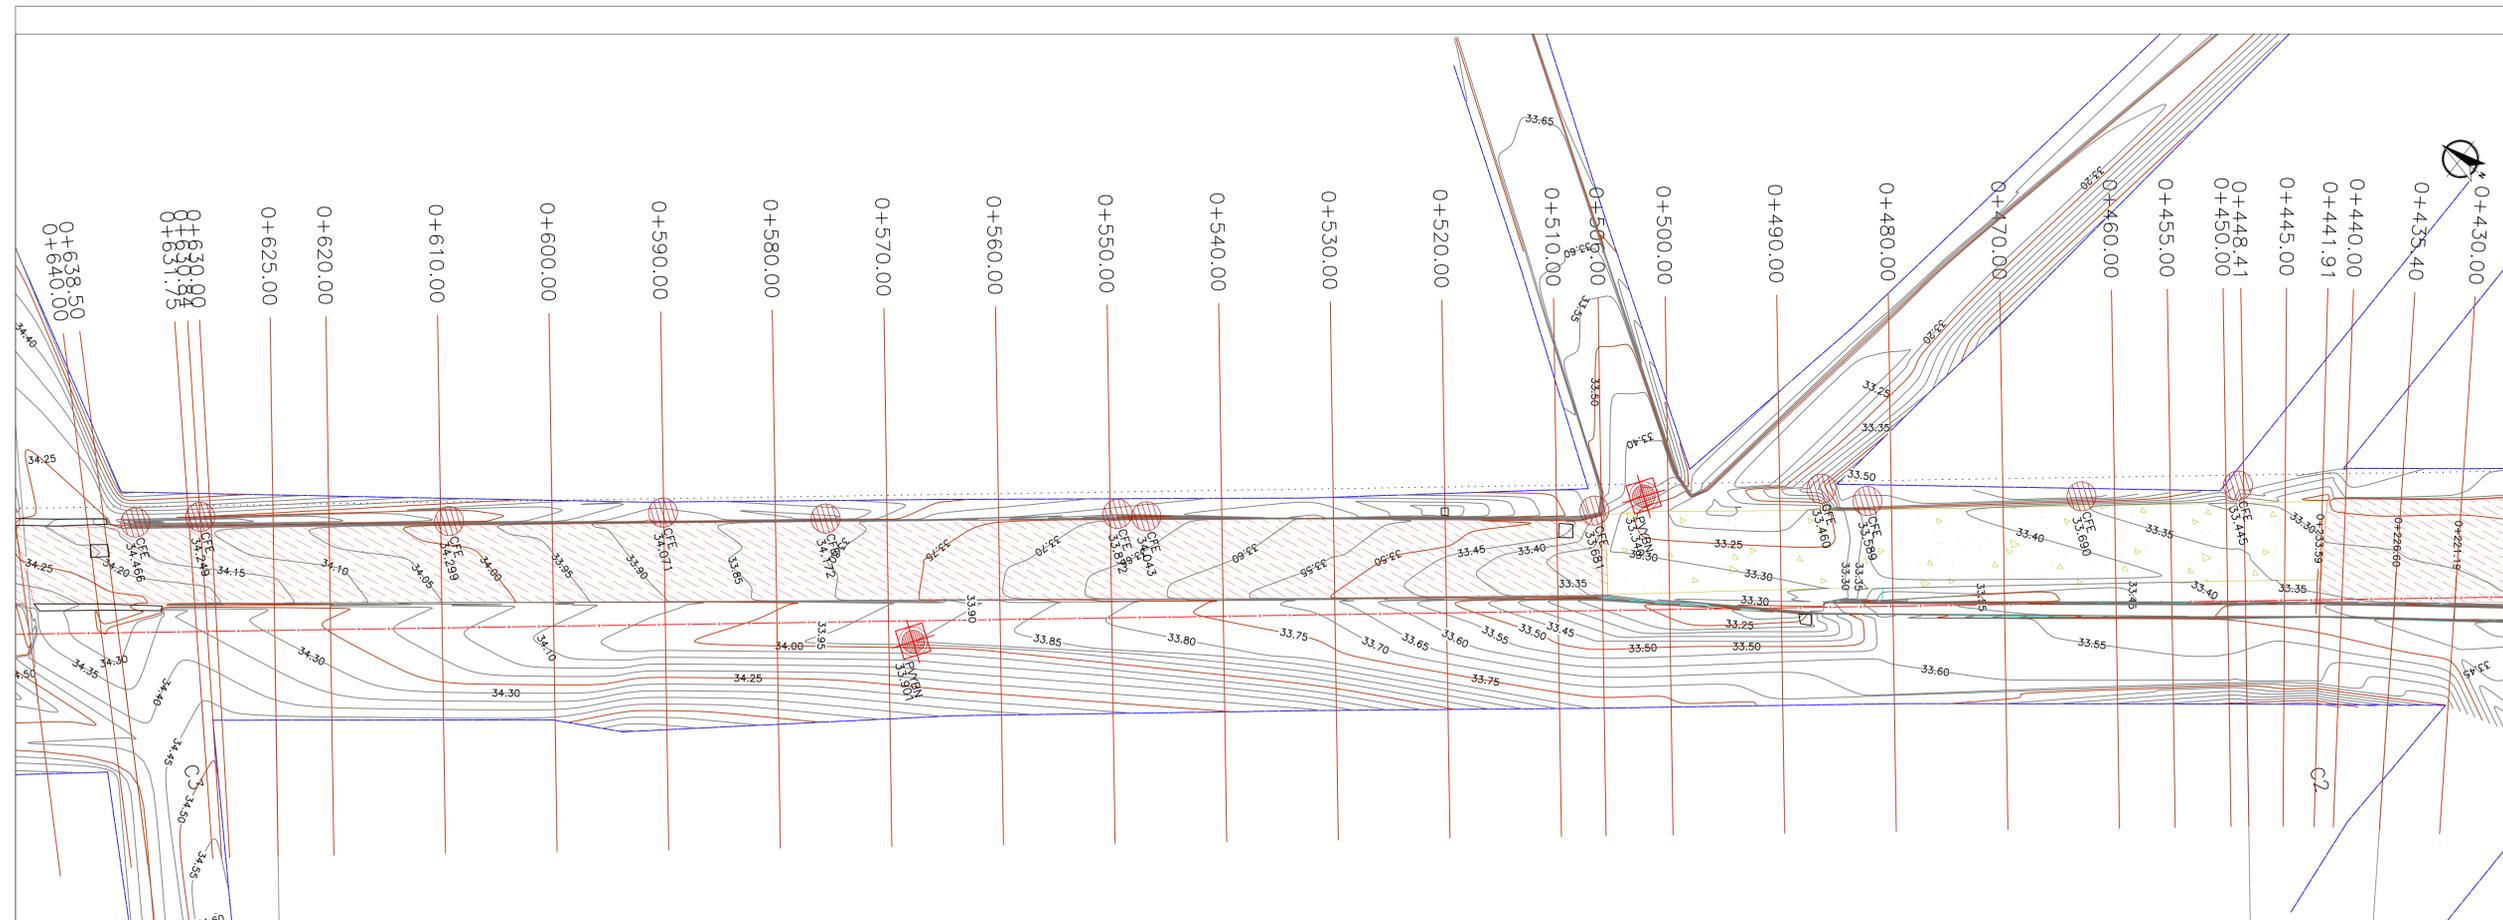

PLANTA GEOMETRICA ESC. S/N

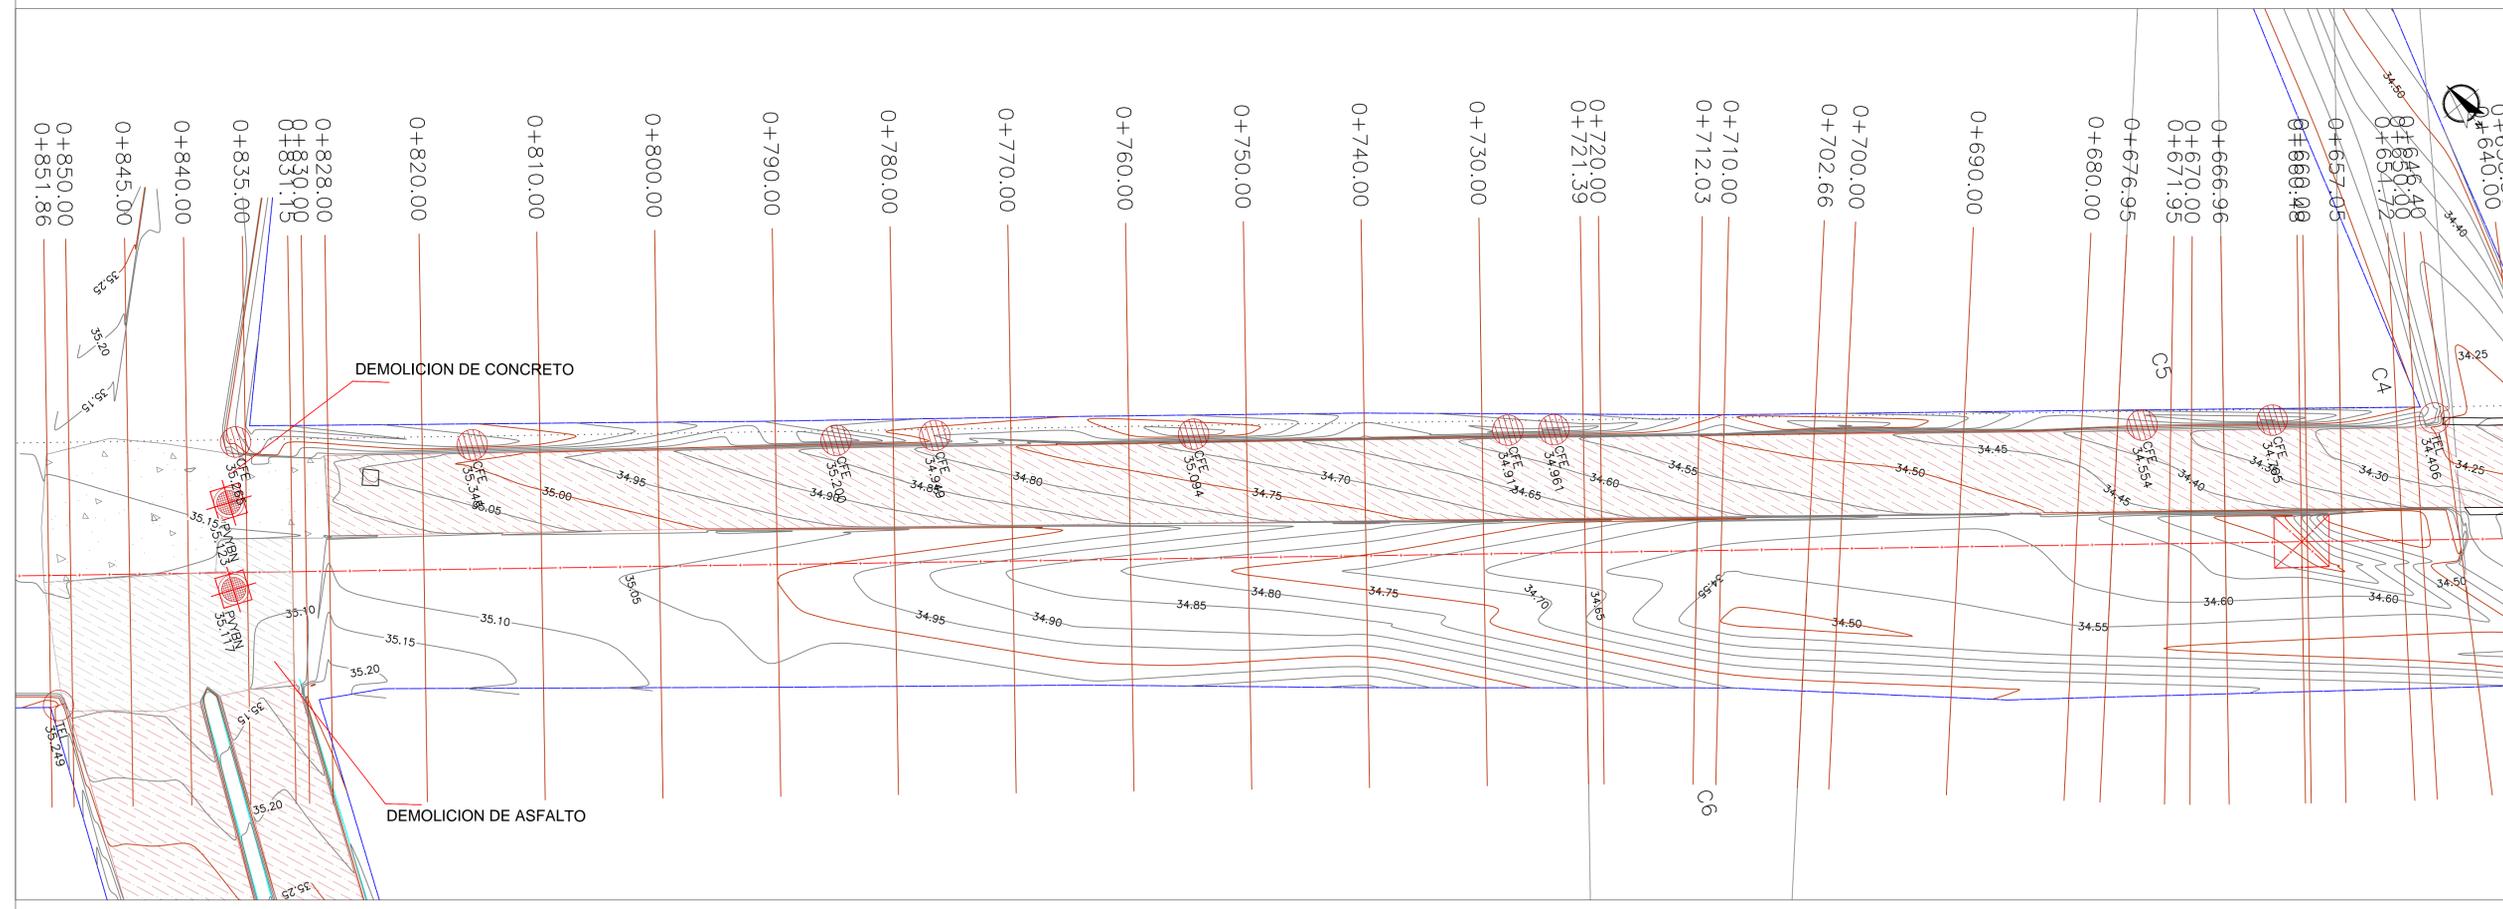

PLANTA GEOMETRICA ESC. S/N