

UBICACIÓN



SIMBOLOGIA

M-2.3	RAYA SEPARADORA DE CARRILES DISCONTINUA SENCILLA LINEAS DE SEPARACION DE CARRIL DE 2.25 M CON UNA SEPARACION DE 1.00 M EN EL CENTRO DE 1.10 M CON PINTURA TERMOPLASTICA COLOR BLANCO CON APLICACION EN MICROESFERA.
M-3.3	RAYA EN LA ORILLA IZQUIERDA DEL ARROYO VIAL LINEA CONTINUA SENCILLA PARA ORILLA IZQUIERDA CON 10 CM DE ANCHO CON PINTURA TERMOPLASTICA COLOR AMARILLO CON APLICACION EN MICROESFERA.

R. AYUNTAMIENTO DE REYNOSA, TAM.
SECRETARÍA DE OBRAS PÚBLICAS, DESARROLLO URBANO Y MEDIO AMBIENTE

OBRA: REHABILITACION DE PAVIMENTO EN **BLVD. DEL MAESTRO** PLANO: **SEÑ-001** FECHA: **OCTUBRE 2017**

PLANO: SEÑALAMIENTO ESC: S/E UBICACION: ENTRE CALLES MANUEL TARREGA Y CALLE FUNTE COLONIAS: LAS FUENTES, NARCISO MENDOZA Y MODULO 2000 CIUDAD: REYNOSA TAMAULIPAS

SECRETARIO DE OBRAS PÚBLICAS, DESARROLLO URBANO Y MEDIO AMBIENTE

ARQ. EDUARDO LÓPEZ ARIAS
SUB SECRETARIO DE OBRAS PÚBLICAS, Y CONSTRUCCIÓN

ING. LEOPOLDO RODRIGUEZ SARMIENTO


DIRECCION DE PROYECTOS:

ING. ERICK MOJICA CASTRO
JEFE DE INFRAESTRUCTURA Y VIALIDAD

ING. CINTHIA PEREZ SOSA

PROYECTÓ

ARQ. JESUS RIVERA

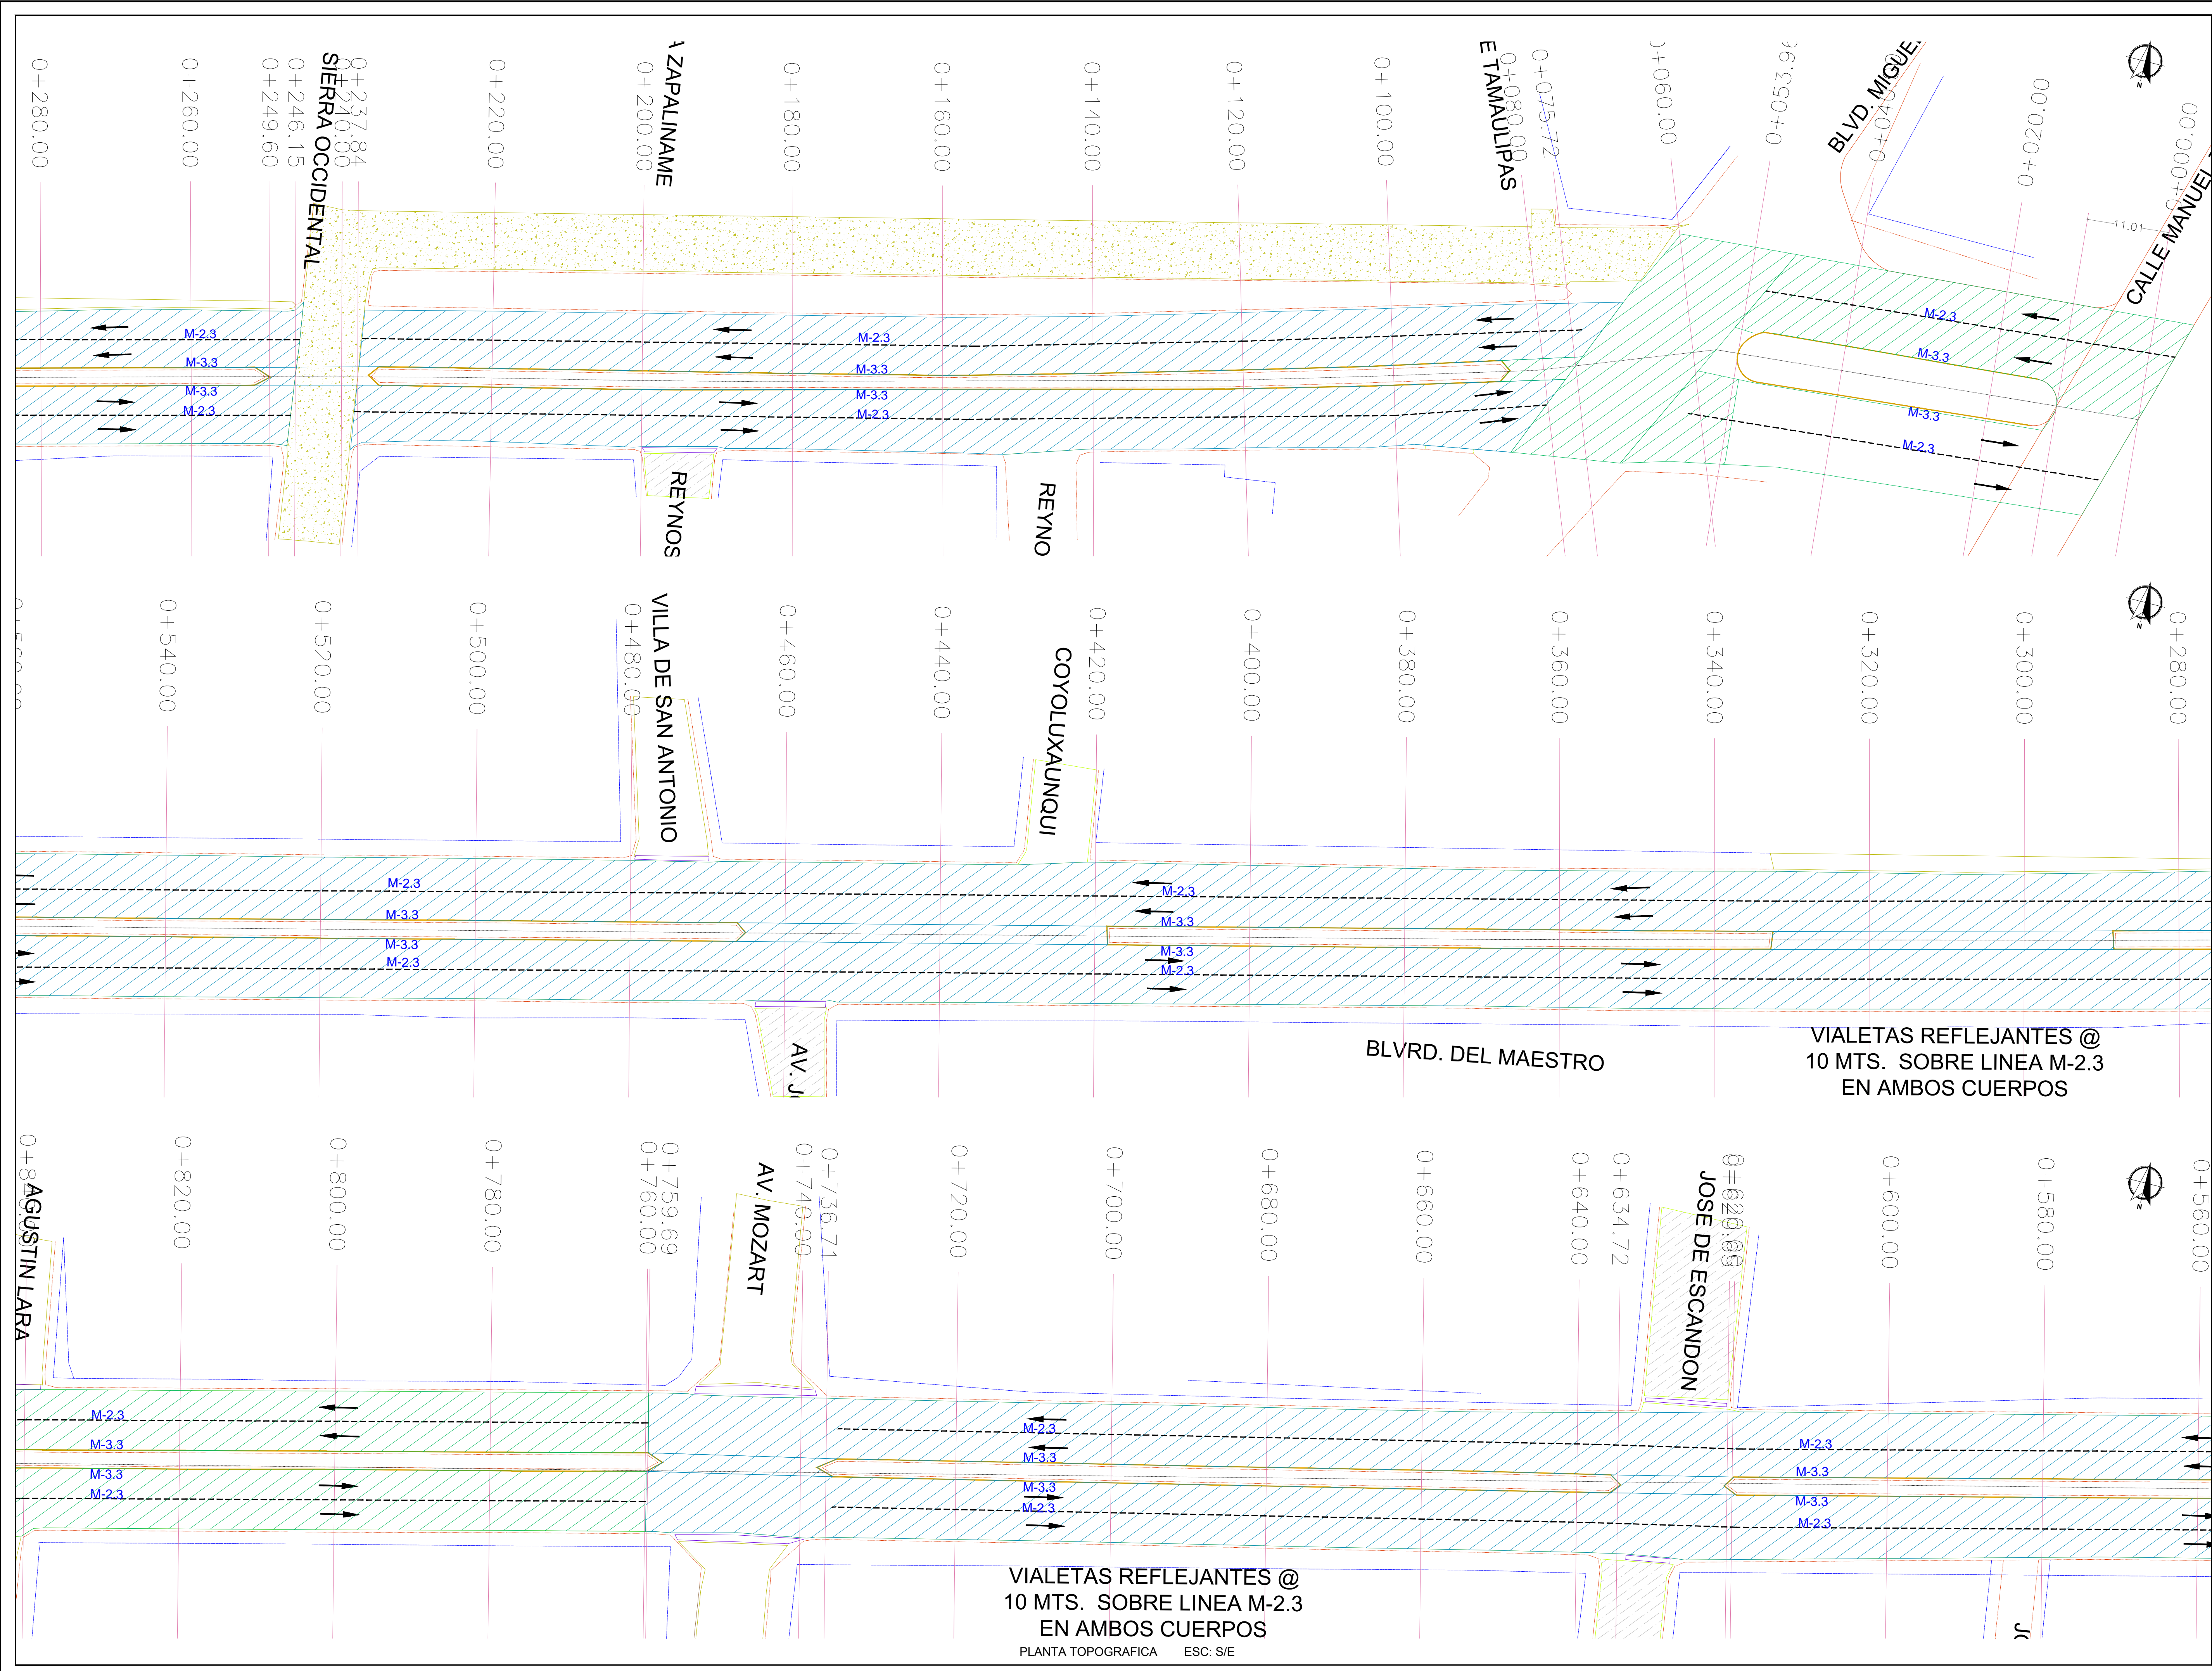

VIALETAS REFLEJANTES @
10 MTS. SOBRE LINEA M-2.3
EN AMBOS CUERPOS
PLANTA TOPOGRAFICA ESC: S/E