

UBICACIÓN



SIMBOLOGIA

	TERRENO NATURAL
	RASANTE DE PROYECTO



R. AYUNTAMIENTO DE REYNOSA, TAM.
SECRETARÍA DE OBRAS PÚBLICAS, DESARROLLO URBANO Y MEDIO AMBIENTE

REHABILITACIÓN DE PAVIMENTOS EN CALLE DEL ROBLE ENTRE LOMA BLANCA Y PRIVADA PALMA, PRIVADA PALMA ENTRE CALLES PADILLA Y LIMITE, CALLE ENCINO ENTRE CALLES LOMA BLANCA Y BOULEVARD MEXICO, CALLE NOGAL ENTRE CALLES LOMA BLANCA Y BLVD. MEXICO, PRIVADA DEL AGUAJE, PRIVADA DEL FRESNO, PRIVADA DEL MAPLE, PRIVADA ABEDUL.

PLANO: PERFIL DE PROYECTO	ESC: S/E	PLANO: PER-001	FECHA: SEPTIEMBRE 2017
------------------------------	-------------	-------------------	---------------------------

SECRETARIO DE OBRAS PÚBLICAS, DESARROLLO URBANO Y MEDIO AMBIENTE

ARQ. EDUARDO LÓPEZ ARIAS
SUB SECRETARIO DE OBRAS PÚBLICAS, Y CONSTRUCCIÓN

ING. LEOPOLDO RODRIGUEZ SARMIENTO

DIRECCION DE PROYECTOS:


ING. ERICK MOJICA CASTRO

JEFE DE INFRAESTRUCTURA Y VALIDAD

PROYECTÓ

ING. CINTHIA PEREZ SOSA

ARQ. JESUS RIVERA CORTES

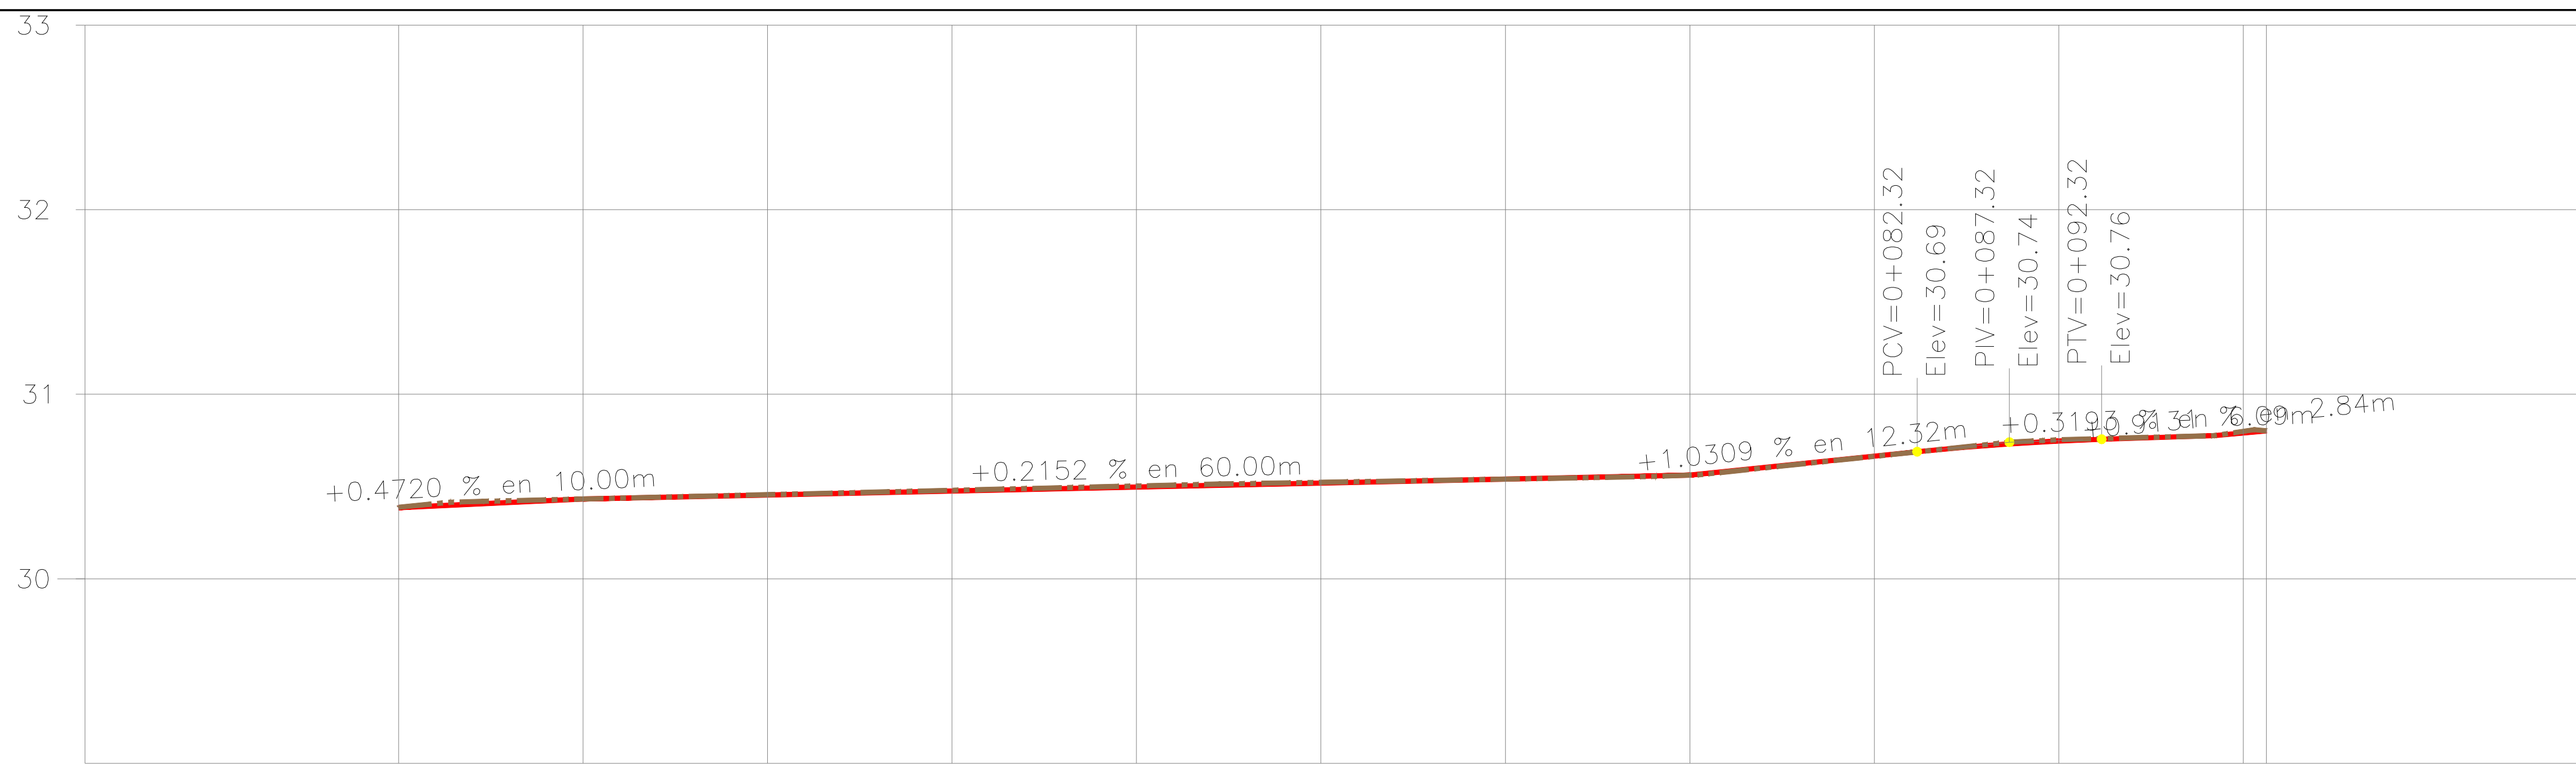

TIPO DE MATERIAL		FACTOR DE ABUNDAMIENTO		FACTOR DE COMPACTACION		ORDENADAS DE LA CURVA MASA		VOLUMEN		ESPESOR		ELEVACION	
								TERRAPLEN	COORTE	TERRAPLEN	COORTE	SUBRASANTE	TERRENO
						10,000		0.00	0.00	0.00	0.00	30.39	30.39
						9,996		3.60	0.00	0.00	0.00	30.43	30.43
						9,992		4.55	0.00	0.00	0.00	30.45	30.45
						9,988		3.44	0.01	0.00	0.00	30.48	30.48
						9,986		2.25	0.02	0.01	0.01	30.50	30.50
						9,985		1.22	0.03	0.00	0.00	30.52	30.52
						9,984		0.64	0.08	0.00	0.00	30.54	30.54
						9,985		0.29	0.45	0.00	0.00	30.56	30.56
						9,985		0.48	0.45	0.00	0.01	30.66	30.66
						9,983		1.32	0.08	0.01	0.01	30.75	30.75
						9,982		1.03	0.17	0.01	0.01	30.80	30.80
						9,982		0.02	0.02	0.00	0.00	30.80	30.80

PERFIL PRIVADA ABEDUL

ESCALA HORIZONTAL 1 : 1000
ESCALA VERTICAL 1 : 100

PERFIL DE PROYECTO ESC: S/E
PRIVADA ABEDUL