


UBICACIÓN



SIMBOLOGIA

<b>M-1.1</b>	RAYA SEPARADORA DE SENTIDOS DE CIRCULACION LÍNEA CONTINUA EN LA DIRECCION DE SENTIDO CON AVANCE HACIA EL NORTE CON UN ANCHO DE 0.30 METROS Y EN LA DIRECCION DE SENTIDO CON AVANCE HACIA EL SUR CON UN ANCHO DE 0.30 METROS.
--------------	---

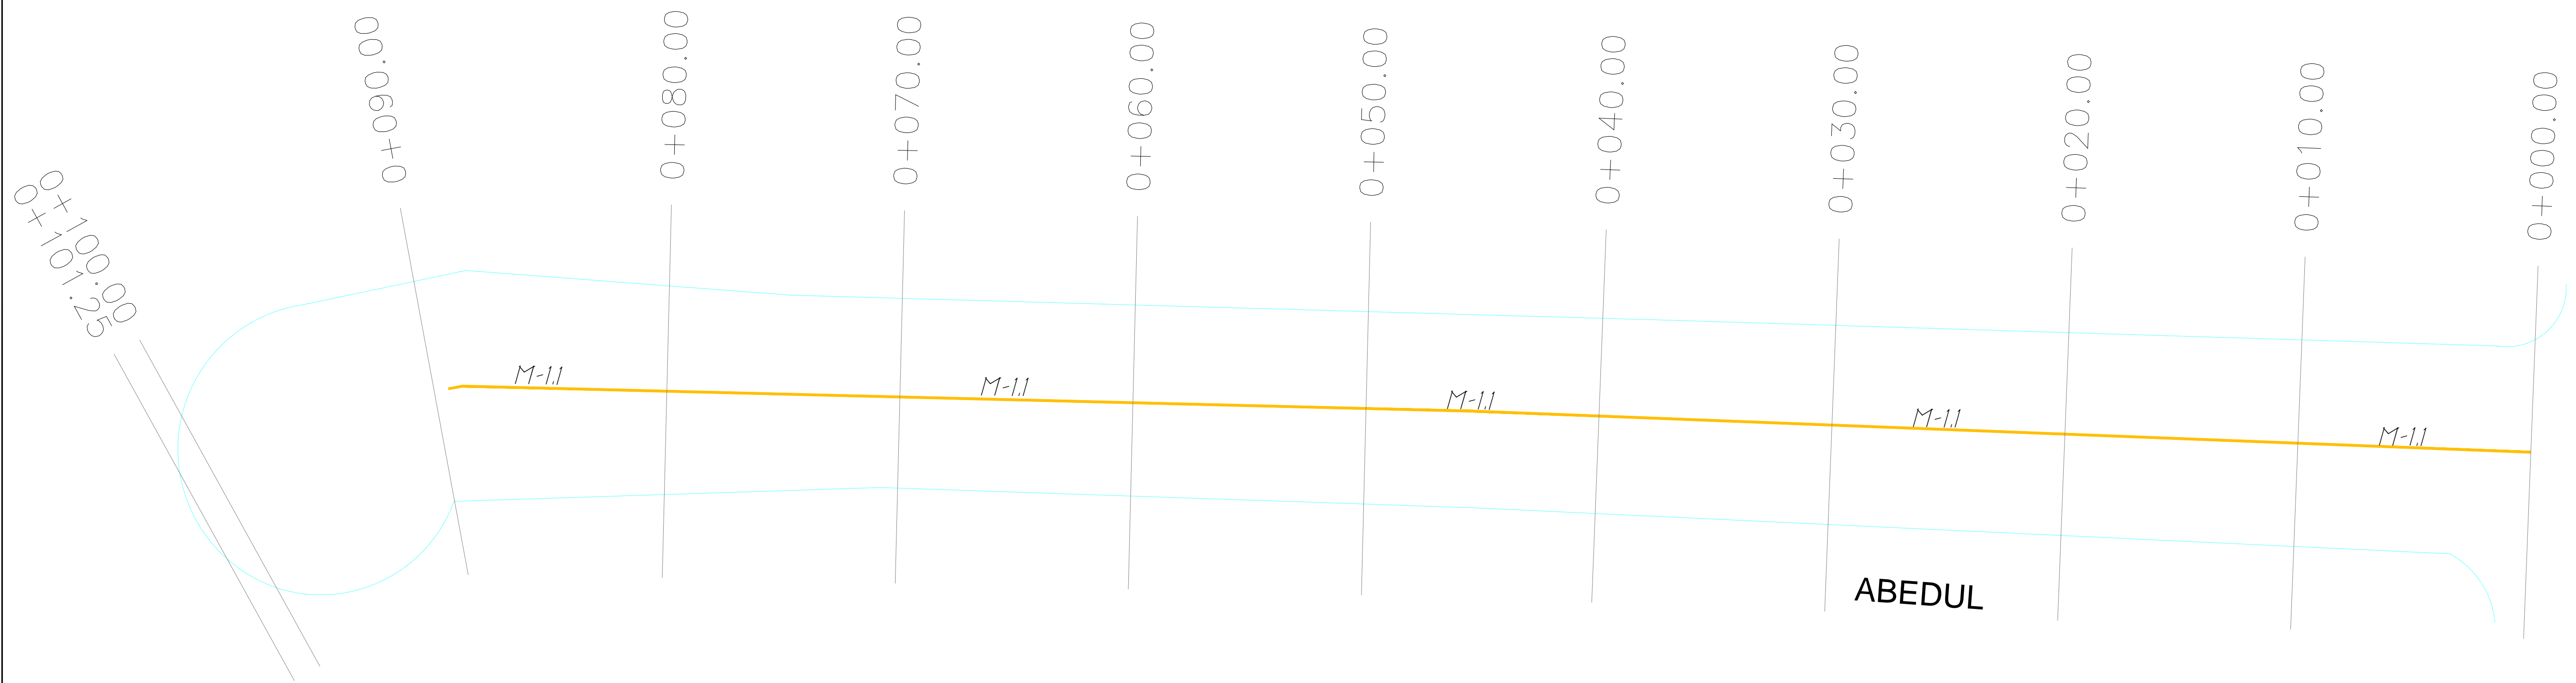

PLANTA SEÑALAMIENTO ESC: S/E  
PRIVADA ABEDUL



R. AYUNTAMIENTO DE REYNOSA, TAM.  
SECRETARÍA DE OBRAS PÚBLICAS, DESARROLLO URBANO Y MEDIO AMBIENTE

REHABILITACIÓN DE PAVIMENTOS EN CALLE DEL ROBLE ENTRE LOMA BLANCA Y PRIVADA PALMA, PRIVADA PALMA ENTRE CALLES PADILLA Y LIMITE, CALLE ENCINO ENTRE CALLES LOMA BLANCA Y BOULEVARD MEXICO, CALLE NOGAL ENTRE CALLES LOMA BLANCA Y BLVD. MEXICO, PRIVADA DEL AGUAJE, PRIVADA DEL FRESNO, PRIVADA DEL MAPLE, PRIVADA ABEDUL.

PLANO: DE SEÑALAMIENTO	ESC: S/E	PLANO: SEÑ-001	FECHA: SEPTIEMBRE 2017
------------------------	----------	----------------	------------------------

SECRETARIO DE OBRAS PÚBLICAS, DESARROLLO URBANO Y MEDIO AMBIENTE

ARQ. EDUARDO LÓPEZ ARIAS  
SUB SECRETARIO DE OBRAS PÚBLICAS, Y CONSTRUCCIÓN

ING. LEOPOLDO RODRIGUEZ SARMIENTO

DIRECCION DE PROYECTOS:

ING. ERICK MOJICA CASTRO

JEFE DE INFRAESTRUCTURA Y VIALIDAD

ING. CINTHIA PEREZ SOSA

PROYECTÓ

ARQ. JESUS RIVERA CORTES