


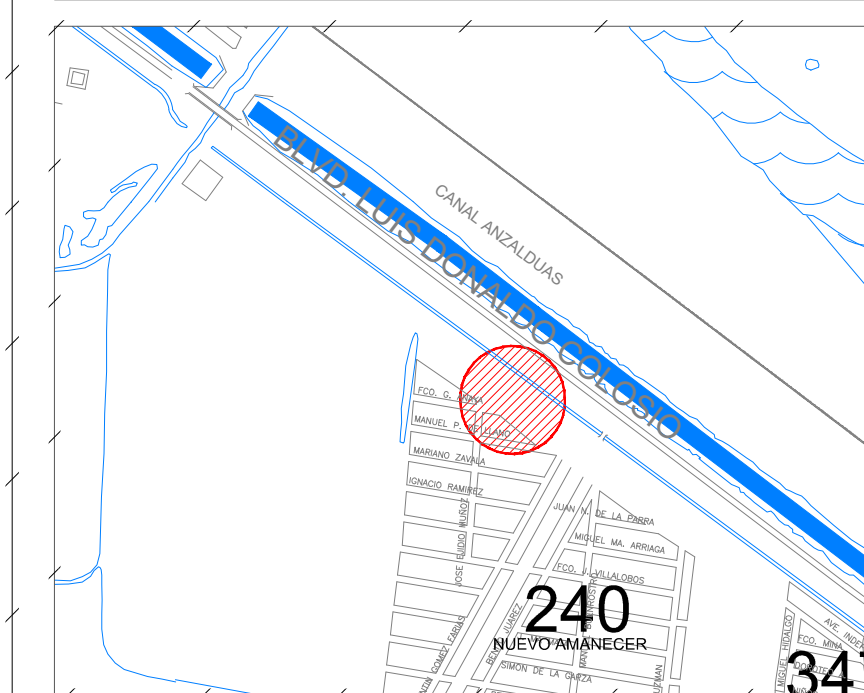

Localizacion



Macro Localizacion

SIMBOLOGIA	EXISTENTE	PROYECTO
Cabeza de Atarjea		
Subcolector		
Colector		
Pozo de Visita		
Pozo con Caida Libre (mayor a 40 cm)		
Pozo con Caida (hasta 40 cm)		
No. de tramo		
Longitud - Pendiente - Diámetro (m) (milésimas) (cm)		
Elevación de Terreno		
Elevación de Plantilla		
Línea a presión		
Estacion de Bombeo		

**COMISION MUNICIPAL DE AGUA POTABLE Y ALCANTARILLADO DEL MUNICIPIO DE REYNOSA, TAMAULIPAS**  
COORDINACION DE INGENIERIA Y PROYECTOS

PROYECTO: ALCANTARILLADO SANITARIO  
OBRA: REHABILITACION RED DE COLECTOR DE 122 CM (48") LADO SUR DREN MORILLO ENTRE E.B.A.R # 10 Y LEON  
UBICACION: GUZMAN, COLONIA NUEVO AMANECER.



GERENCIA GENERAL

ING. NESTOR D. GONZALEZ MEZA  
ENCARGADO DEL DESPACHO DE LA GERENCIA TECNICA Y OPERATIVA

ENCARGADO DEL DESPACHO DE LA COORD. DE ING. Y PROYECTOS

ARO. JORGE R. HERRERA BUSTAMANTE  
Proyecto: \_\_\_\_\_  
Levantamiento: \_\_\_\_\_  
Digitalizacion: \_\_\_\_\_  
Clave Plano: \_\_\_\_\_

ING. BALTAZAR DIAZ SALAZAR  
Plano: **01/01**  
Escala: \_\_\_\_\_  
Fecha: 1-12-2016

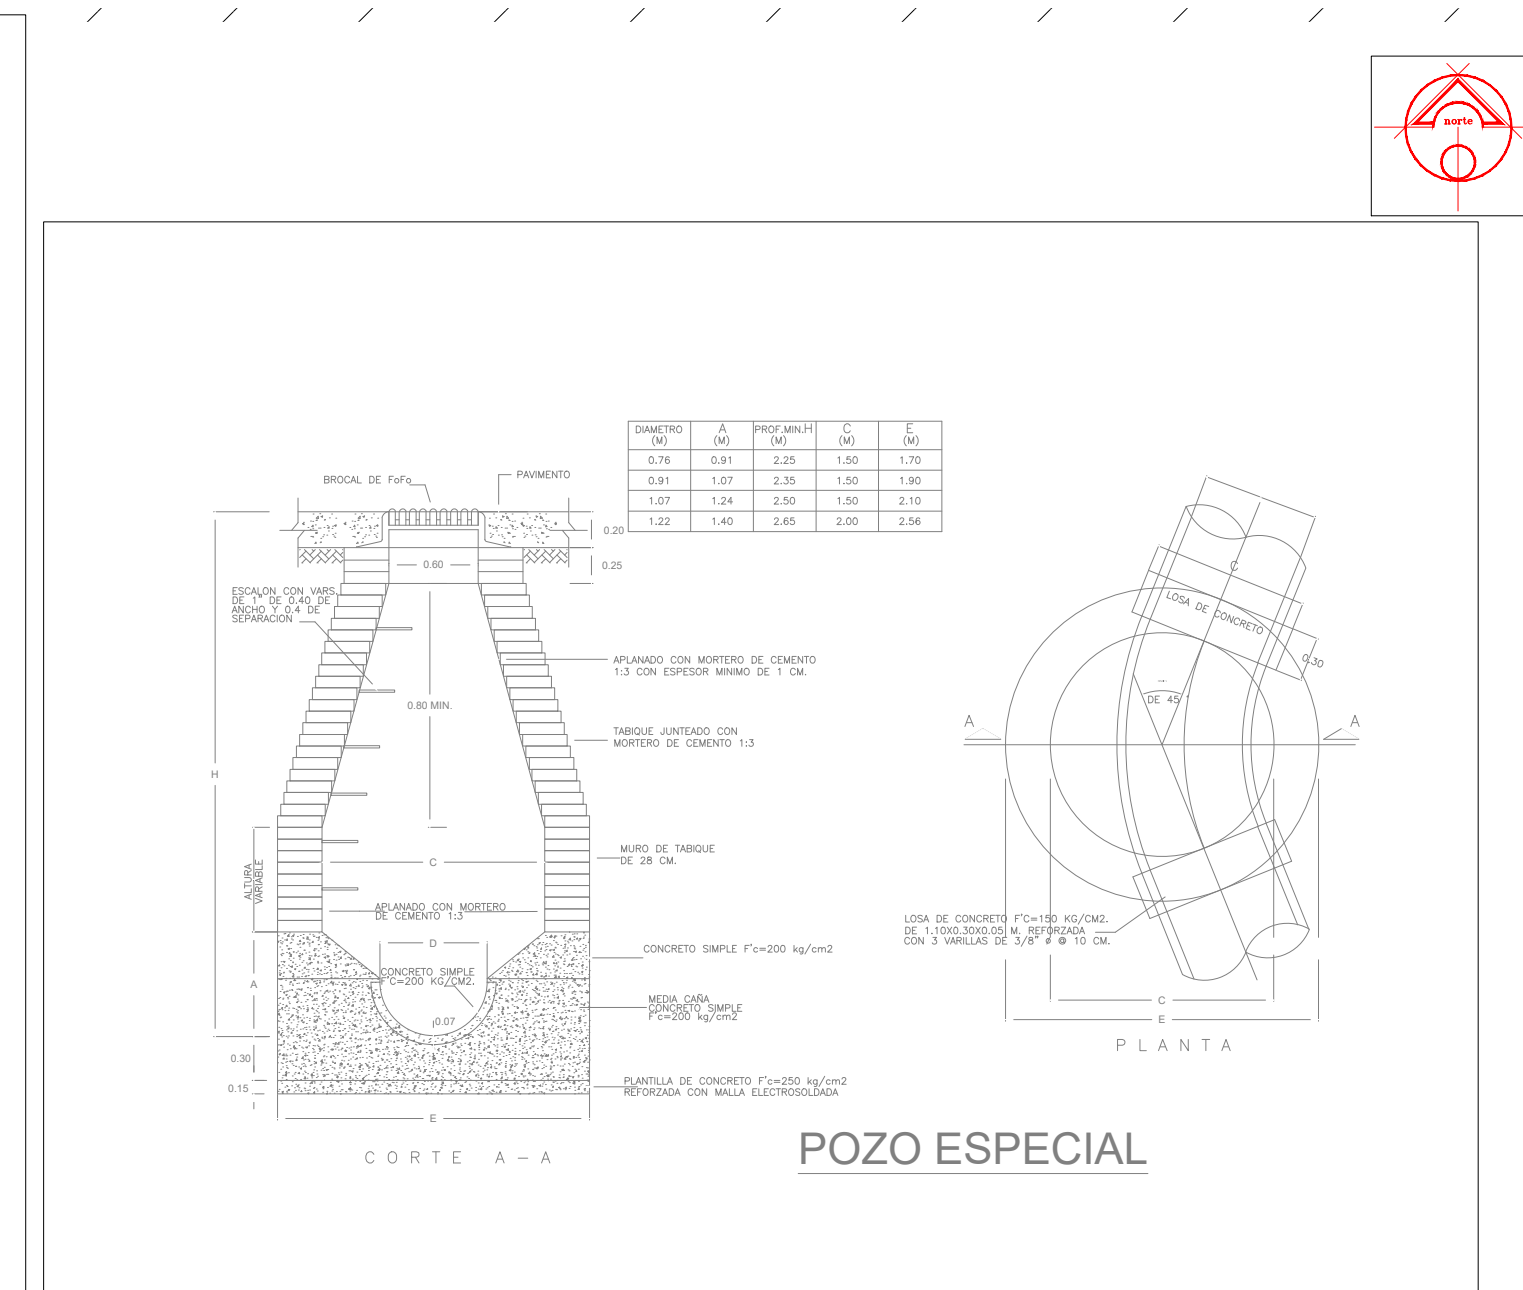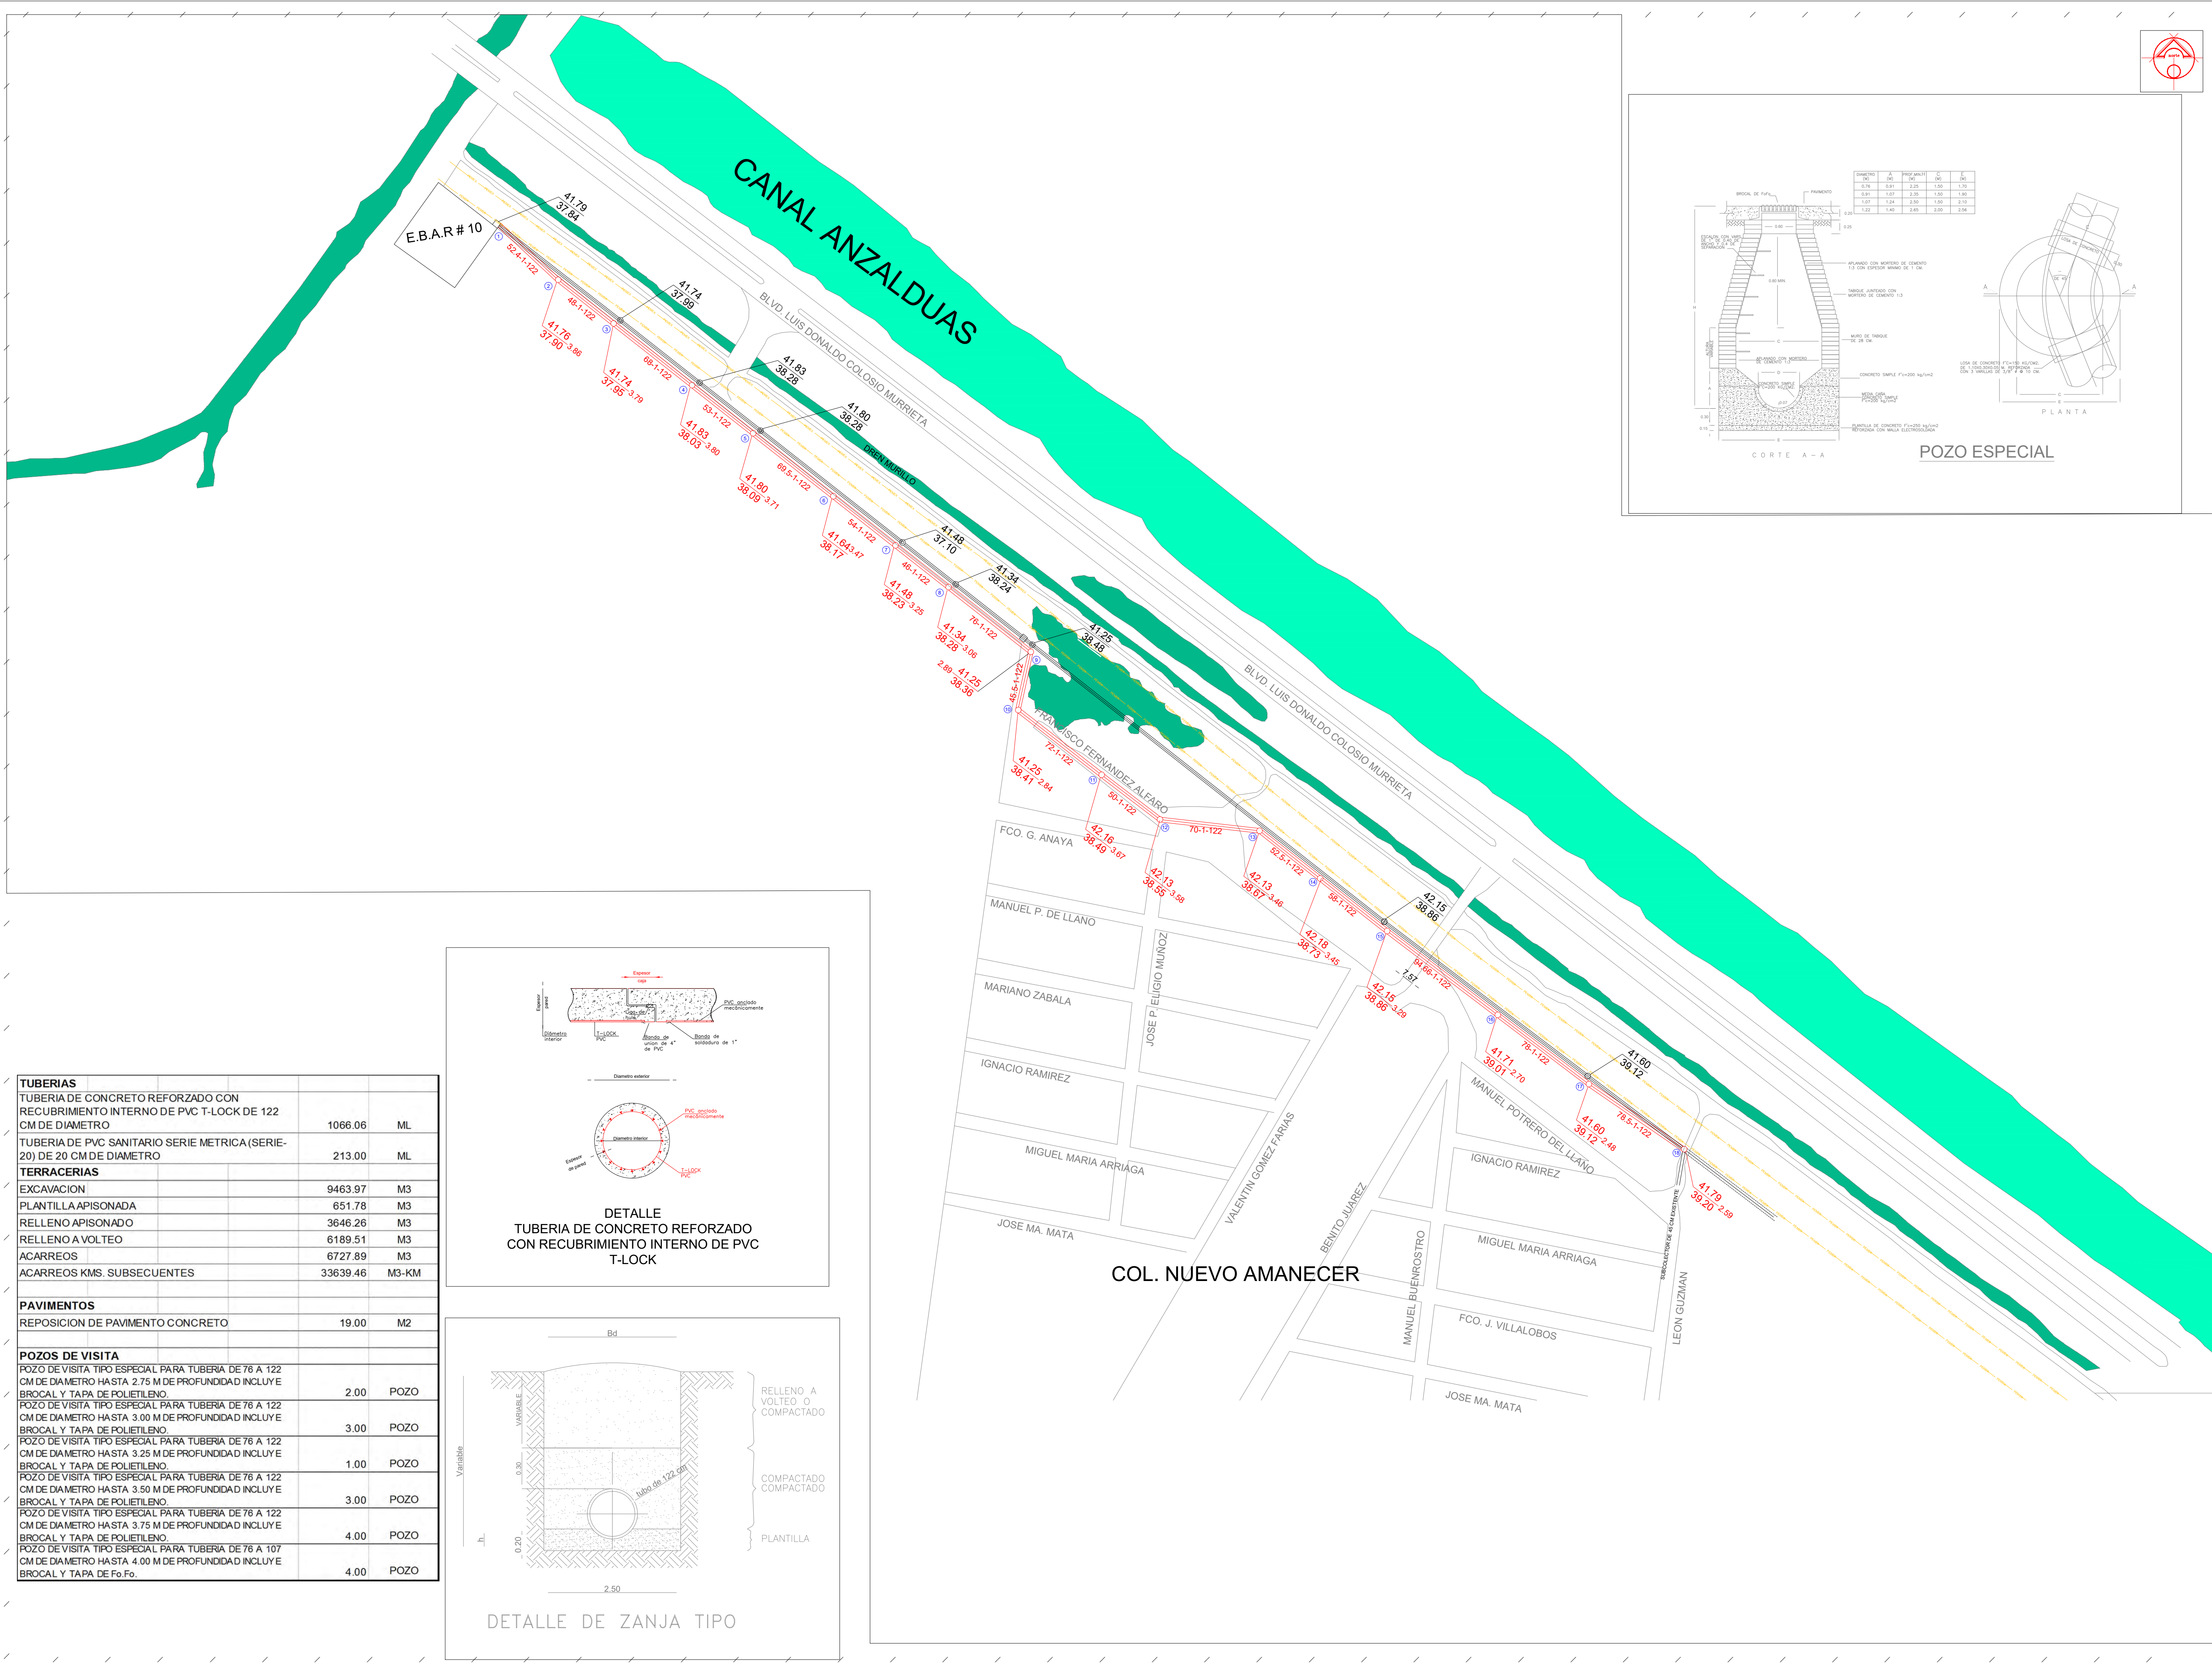

TUBERIAS		
TUBERIA DE CONCRETO REFORZADO CON RECUBRIMIENTO INTERNO DE PVC T-LOCK DE 122 CM DE DIAMETRO	1066.06	ML
TUBERIA DE PVC SANITARIO SERIE METRICA (SERIE-20) DE 20 CM DE DIAMETRO	213.00	ML
<b>TERRACERIAS</b>		
EXCAVACION	9463.97	M3
PLANTILLA APISONADA	651.78	M3
RELLENO APISONADO	3646.26	M3
RELLENO A VOLTEO	6189.51	M3
ACARREOS	6727.89	M3
ACARREOS KMS. SUBSECUENTES	33639.46	M3-KM
<b>PAVIMENTOS</b>		
REPOSICION DE PAVIMENTO CONCRETO	19.00	M2
<b>POZOS DE VISITA</b>		
POZO DE VISITA TIPO ESPECIAL PARA TUBERIA DE 76 A 122 CM DE DIAMETRO HASTA 2.75 M DE PROFUNDIDAD INCLUYE BROCAL Y TAPA DE POLIETILENO.	2.00	POZO
POZO DE VISITA TIPO ESPECIAL PARA TUBERIA DE 76 A 122 CM DE DIAMETRO HASTA 3.00 M DE PROFUNDIDAD INCLUYE BROCAL Y TAPA DE POLIETILENO.	3.00	POZO
POZO DE VISITA TIPO ESPECIAL PARA TUBERIA DE 76 A 122 CM DE DIAMETRO HASTA 3.25 M DE PROFUNDIDAD INCLUYE BROCAL Y TAPA DE POLIETILENO.	1.00	POZO
POZO DE VISITA TIPO ESPECIAL PARA TUBERIA DE 76 A 122 CM DE DIAMETRO HASTA 3.50 M DE PROFUNDIDAD INCLUYE BROCAL Y TAPA DE POLIETILENO.	3.00	POZO
POZO DE VISITA TIPO ESPECIAL PARA TUBERIA DE 76 A 122 CM DE DIAMETRO HASTA 3.75 M DE PROFUNDIDAD INCLUYE BROCAL Y TAPA DE POLIETILENO.	4.00	POZO
POZO DE VISITA TIPO ESPECIAL PARA TUBERIA DE 76 A 107 CM DE DIAMETRO HASTA 4.00 M DE PROFUNDIDAD INCLUYE BROCAL Y TAPA DE Fo.Fo.	4.00	POZO

