



DREN EL MORILLO

DREN EL ANHELO

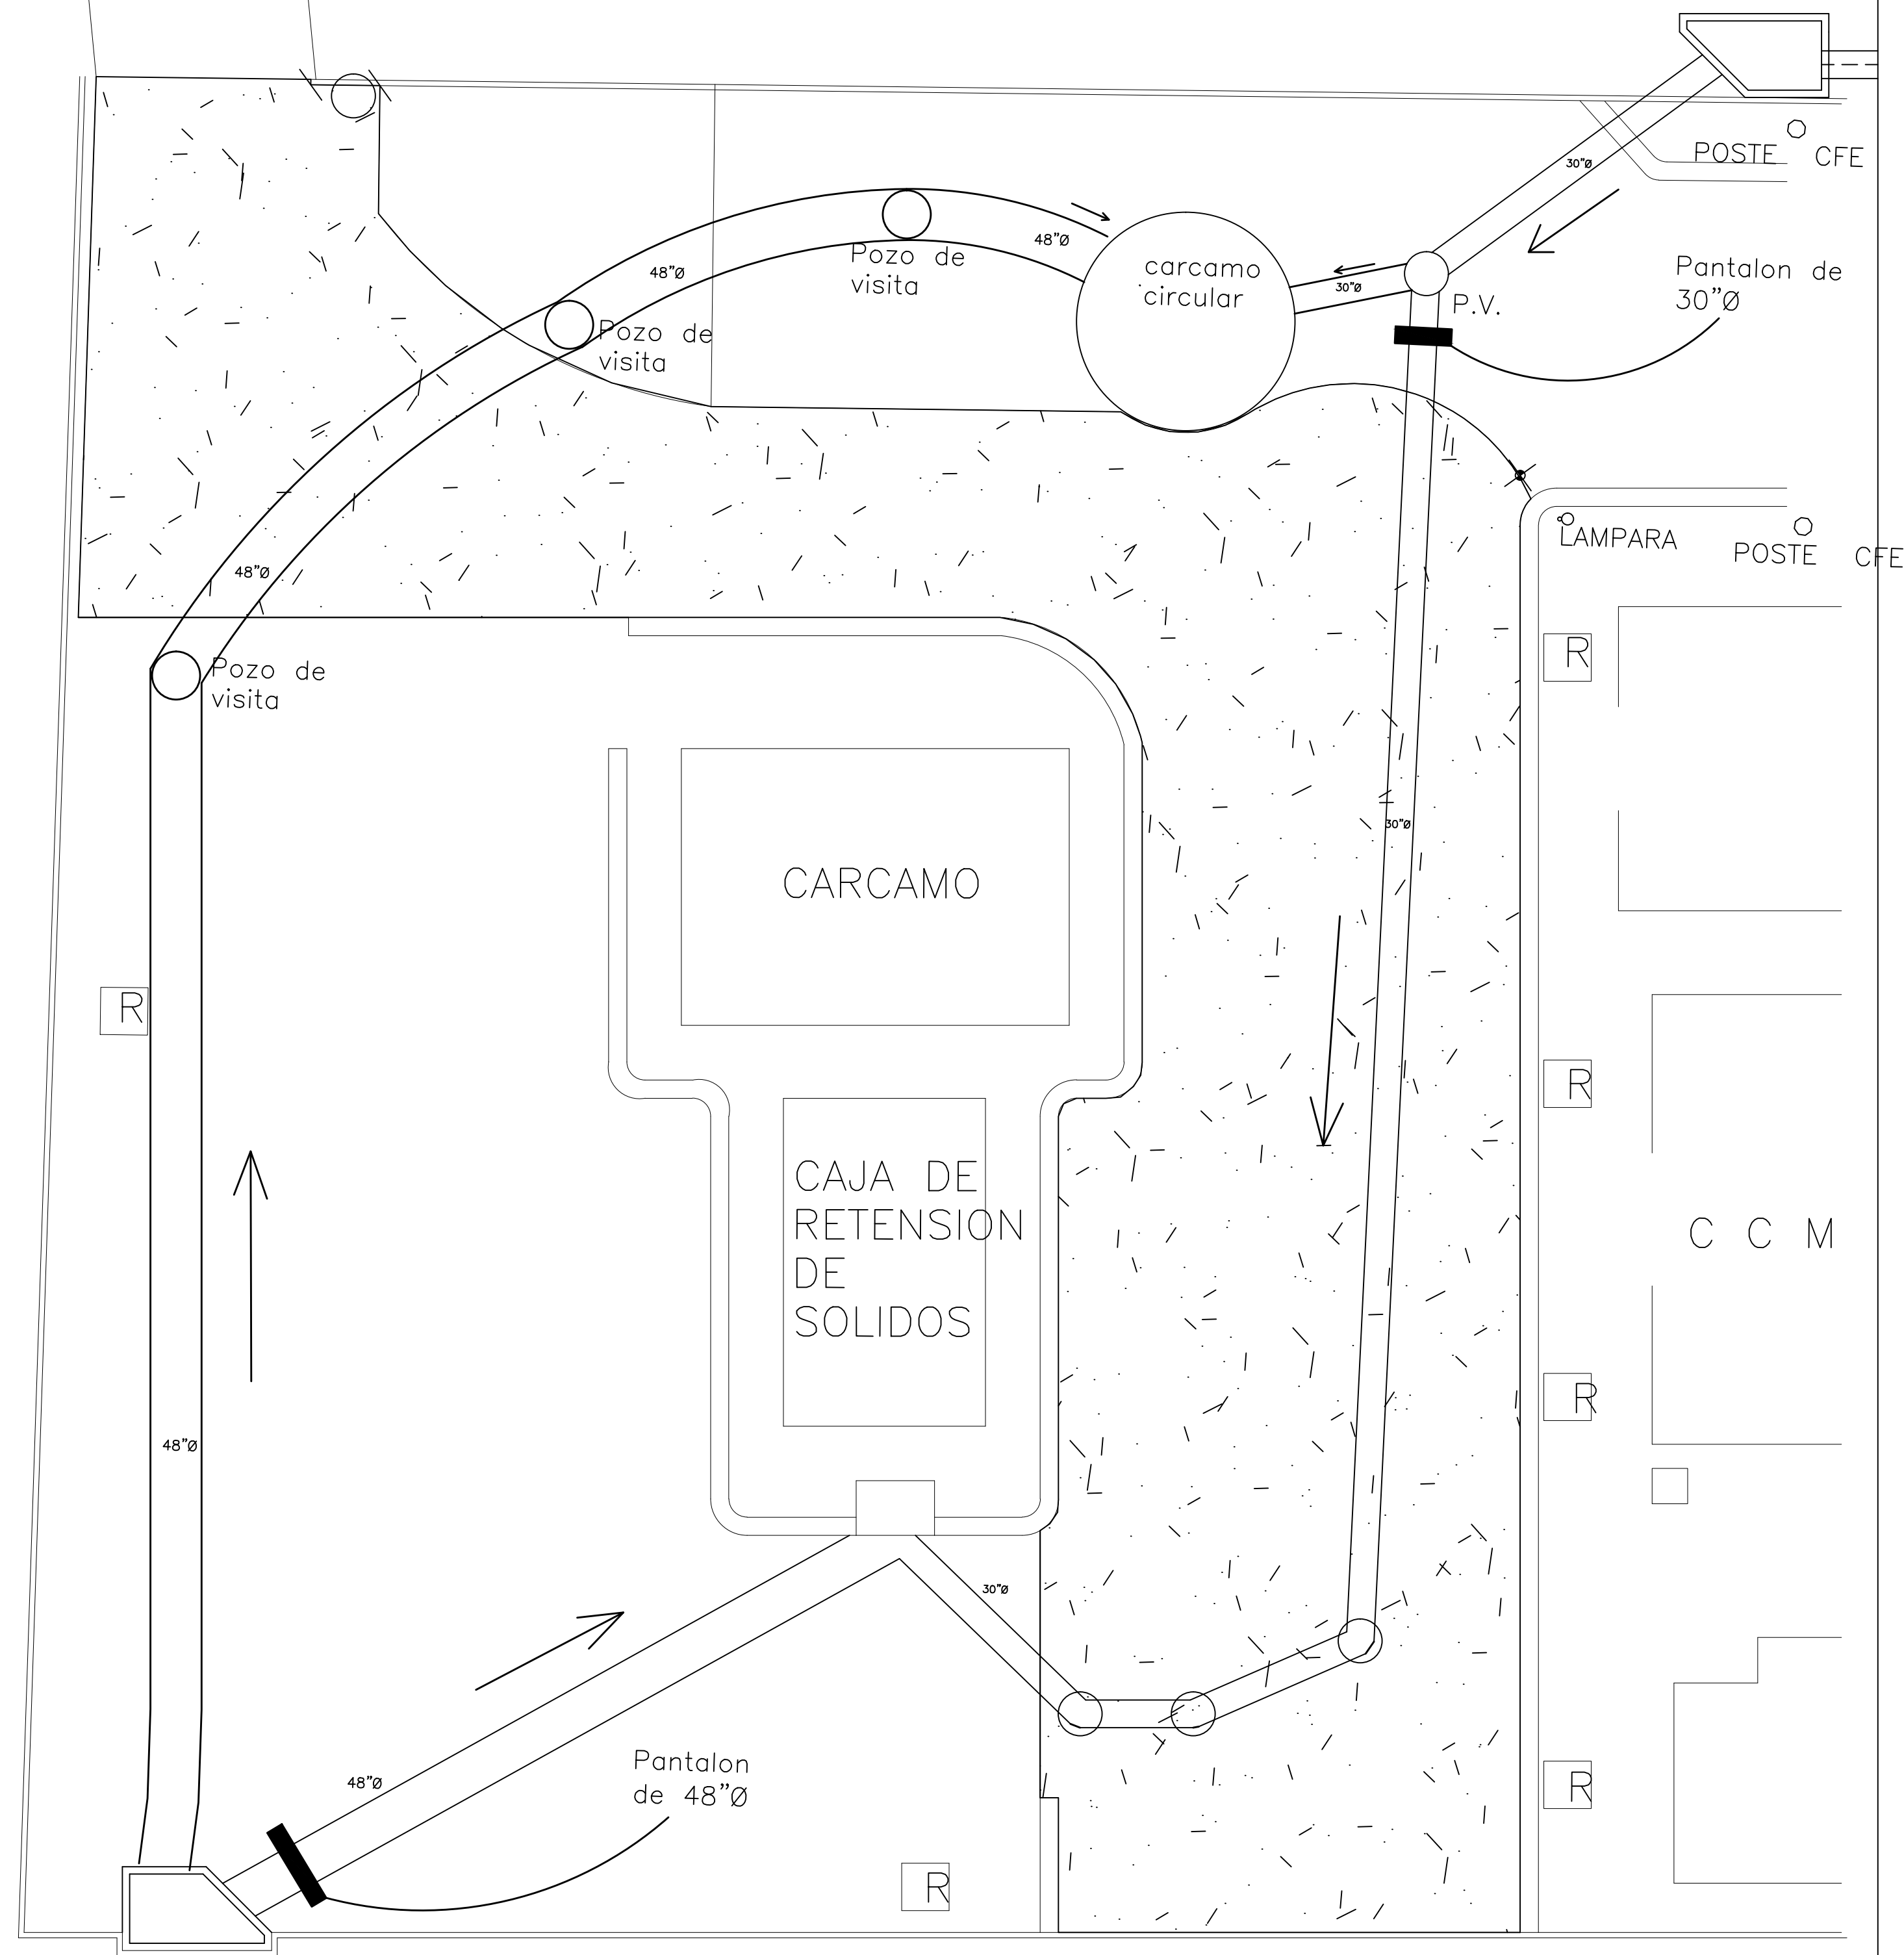


**COMAPA
REYNOSA**
2016 -2018

¡Proyecto de Todos!

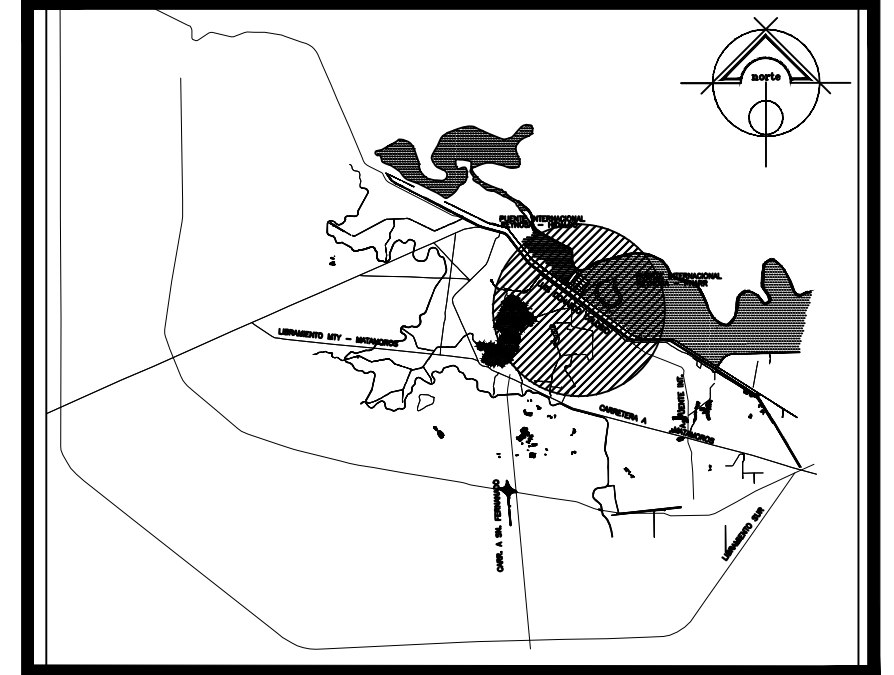

LOCALIZACION

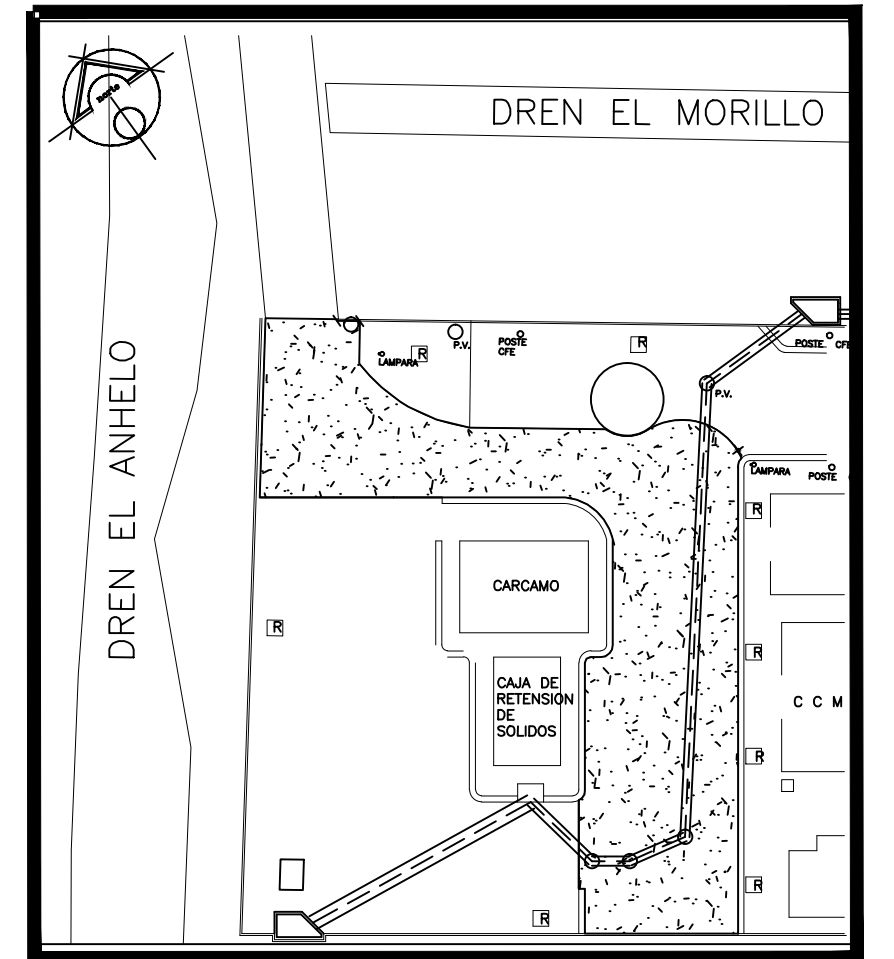

CROQUIS

COMISION MUNICIPAL DE AGUA POTABLE Y ALCANTARILLADO
DEL MUNICIPIO DE REYNOSA, TAMAULIPAS
COORDINACION DE INGENIERIA Y PROYECTOS

**SISTEMA DE BOMBEO PROVISIONAL PARA
DESALOJO DE AGUAS RESIDUALES DURANTE LA
REHABILITACION DE LA EBAR #10**

EBAR #10 EN BLVD LUIS D. COLOSIO Y DREN EL ANHELO. COL. NVO. AMANE CER

GERENTE GENERAL

ING. NESTOR D. GONZALEZ MEZA

ENCARGADO DE LA GERENCIA
TECNICA OPERATIVA

ENCARGADO DE LA
COORD. DE INGENIERIA Y PROYECTOS

ARQ. JORGE HERRERA BUSTAMANTE

ING. BALTAZAR DIAZ SALAZAR

PROYECTO
ING. ANDRES ORDOZCO RENZ

ESCALA:
S/E NO PLANO: **06**

DIGITALIZACION:
ING. ANDRES DIAZ CABADA

LINICO

PLANO: BOMBEO PROVISIONAL

LEVANTAMIENTO:
COMAPA REYNOSA

FECHA:
MARZO 2017