


TIPO DE MATERIAL		
FACTOR DE ABUNDAMIENTO		
FACTOR DE COMPACTACIÓN		
ORDENADAS DE LA CURVA MASA		
ELEVACION	VOLUMEN	TERRAPLEN
		CORTE
ESPESOR	TERRAPLEN	
		CORTE
SUBRASANTE	TERRENO	
0+000.00		
0+005.58		
0+010.91		
0+020.00		
0+030.00		
0+040.00		
0+050.00		
0+060.00		
0+070.00		
0+080.00		
0+085.99		
0+090.66		
0+095.56		
0+100.00		
0+110.00		
0+120.00		
0+130.00		
0+140.00		
0+150.00		
0+160.00		
0+170.00		
0+180.00		
0+190.00		
0+200.00		
0+210.00		
0+220.00		
0+230.00		
0+240.00		
0+246.07		
0+250.00		
0+255.82		
0+260.00		
0+270.00		
0+280.00		
0+290.00		
0+300.00		
0+310.00		
0+320.00		
0+330.00		
0+340.00		
0+350.00		
0+360.00		
0+365.85		
0+370.00		
0+380.00		
0+390.00		
0+400.00		
0+410.00		
0+420.00		
0+430.00		
0+434.43		

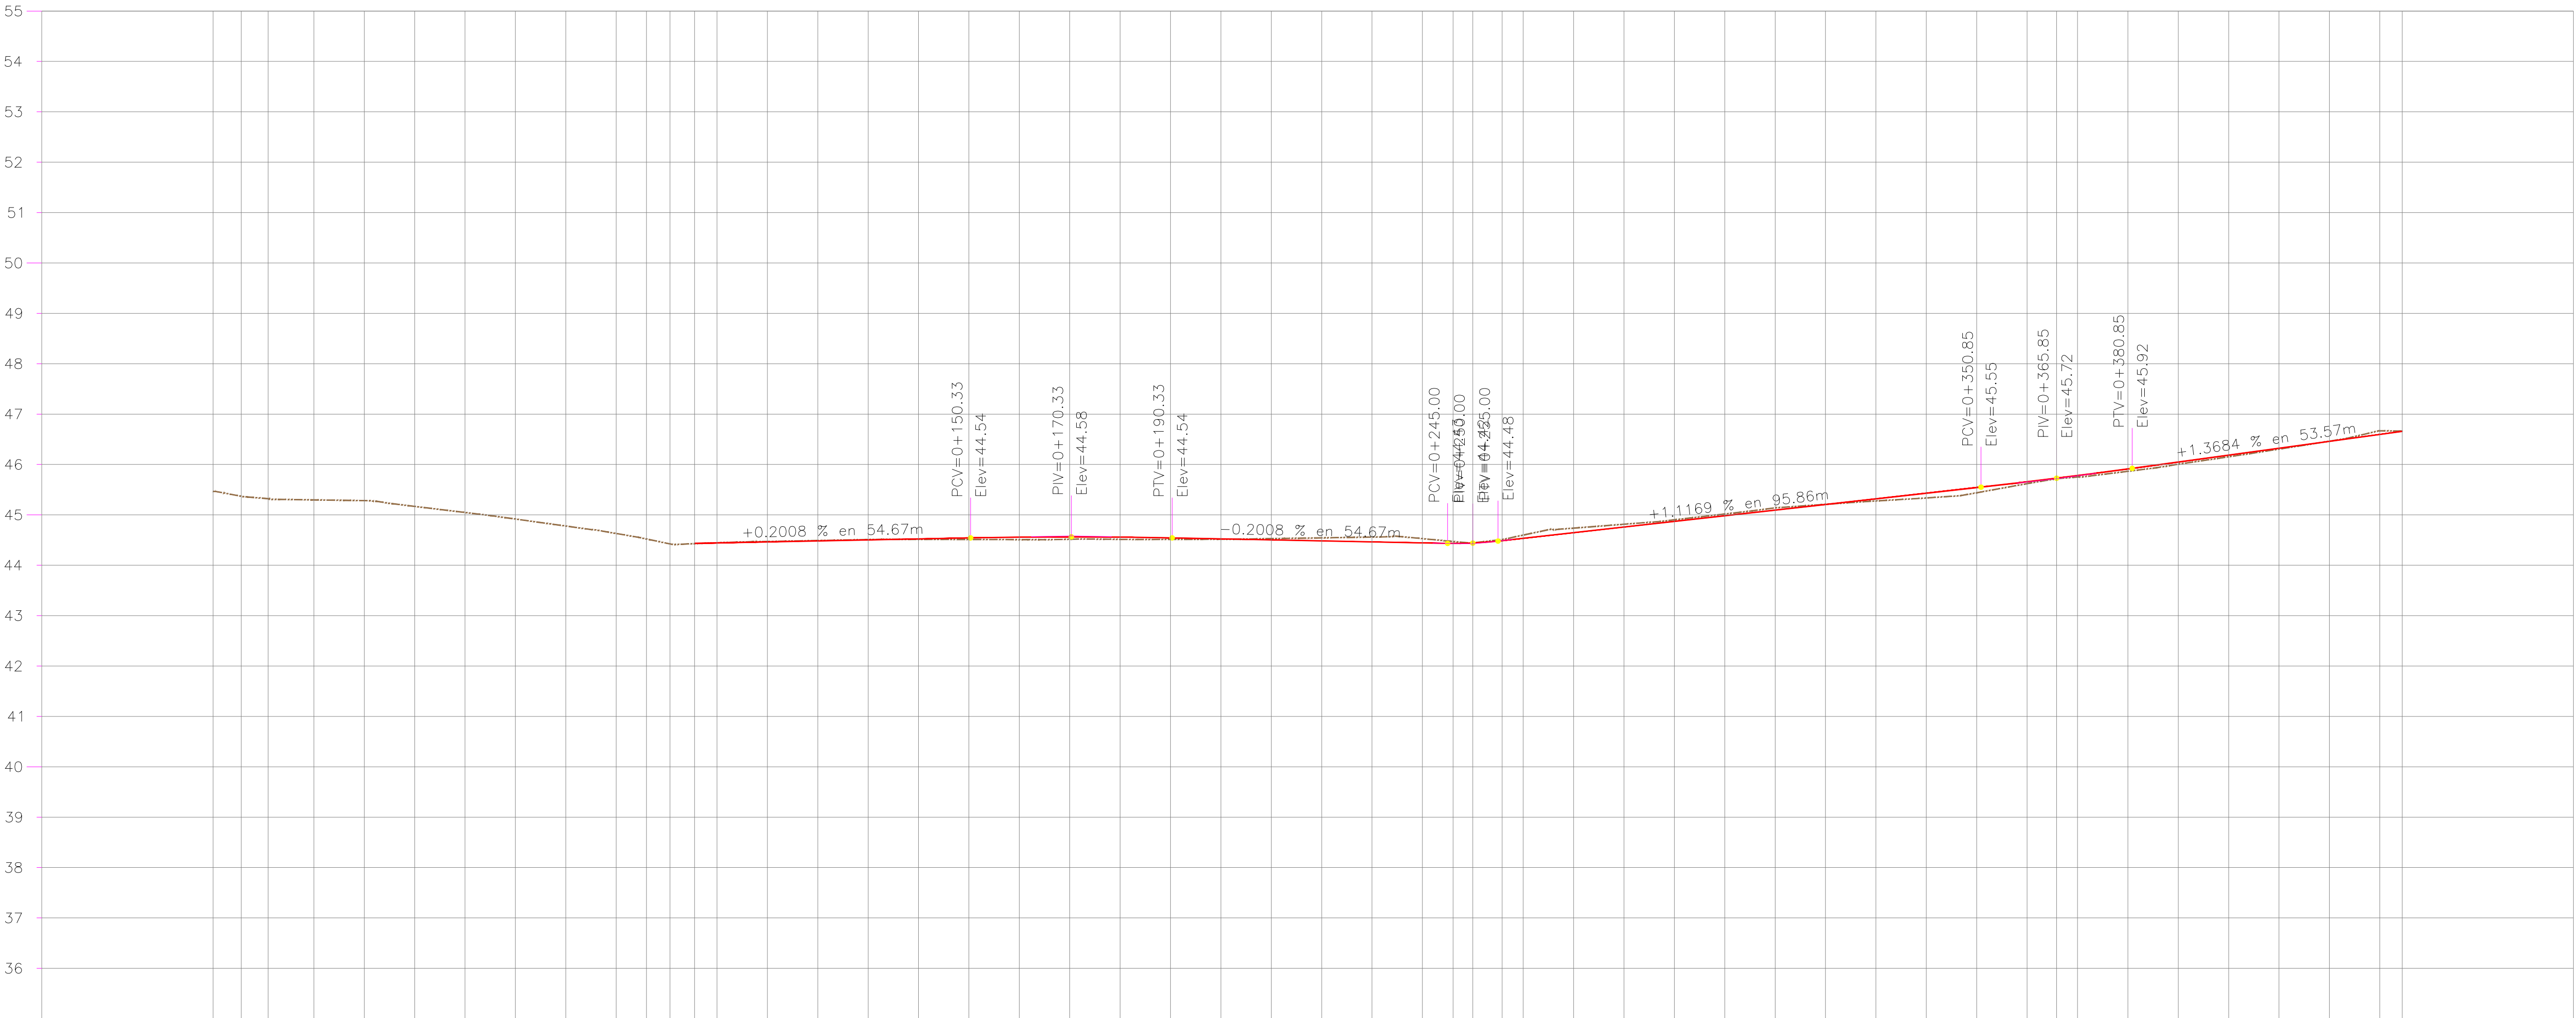

PERFIL DE PROYECTO ESC. S/N

PERFIL CALLE QUINTA
ESCALA HORIZONTAL 1 : 1000
ESCALA VERTICAL 1 : 100



SIMBOLOGIA	
	TERRENO NATURAL
	RASANTE DE PROYECTO



R. AYUNTAMIENTO DE REYNOSA, TAM. SECRETARÍA DE OBRAS PÚBLICAS, DESARROLLO URBANO Y MEDIO AMBIENTE			
OBRA:	PAVIMENTACION HIDRAULICA DE LA CALLE QUINTA	PLANO: PER-001	FECHA: OCTUBRE 2020
PLANO: PERFIL DEL PROYECTO	ESC: S/E	UBICACION: ENTRE SANTOS DEGOLLADO Y CTRA SAN FERNANDO COLONIA: CAPITAN CARLOS CANTU CIUDAD: REYNOSA, TAMAULIPAS	
SECRETARIO DE OBRAS PUBLICAS, DESARROLLO URBANO Y MEDIO AMBIENTE			
<u>ARQ. EDUARDO LÓPEZ ARIAS</u> SUB SECRETARIO DE OBRAS PÚBLICAS, Y CONSTRUCCIÓN			
ING. LEOPOLDO RODRÍGUEZ SARMIENTO			
DIRECCION DE PROYECTOS:			
<u>ING. ERICK MOJICA CASTRO</u>			
JEFE DE INFRAESTRUCTURA Y VIALIDAD	PROYECTÓ		
<u>ARQ. JESUS RIVERA CORTEZ</u>	C. CLAUDIA GUADALUPE MARTINEZ MORALES Ingeniería y Supervision De Construcciones Mego, S.A. DE C.V.		